


LEGENDA

- Maten in m. tenzij anders aangegeven
 Hoogtmaten in m. tov N.A.P.
 Algemeen
- X = 127810
 - Y = 460900
 - 1 Asfalverharding kleur zwart
 - 2 Asfalverharding kleur rood
 - 41 Straatbakstenen
 - 56 Betontegels 30x30
 - 65 Natuursteen verharding
 - 75 Trofvoorband 13/15
 - 88 Zitrand
 - 102 Verkeersdrempel
 - 155 Gras
 - 165 Plantsoen

Verklaring symbolen

- Bestaande boom
- Te planten boom
- Beplantingsvak
- Asfalverharding (rijweg), kleur zwart
- Asfalverharding (fietspad), kleur rood
- Tegelverharding 300x300, kleur grijs
- Natuursteen verharding
- Straatbakstenen, dikformaat Halfsteensverband (voelpad)
- Straatbakstenen, keformaat Koperverband (rijweg)
- Betonplaten 2000x2000 met slatenrand (parkeervakken)
- Opsluitband 100x200 mm, Uitgewassen Amsterdam nr.1
- Trofvoorband 130/150x250x1000mm, Uitgewassen Amsterdam nr.1
- Trofvoorband 280/300x240x1000mm, Uitgewassen Amsterdam nr.1
- Ondergrondse afvalcontainer
- Toekomstige bebouwing
- Te handhaven bebouwing
- Kavelnummer
- A1
- Projectgrens
- Te plaatsen lichtmast (8 - 10 m)
- Te plaatsen lichtmast (4 m)
- Te plaatsen hangverlichting
- Bestaande lichtmast

OVERZICHTSTEKENING SCHAAL 1:8000

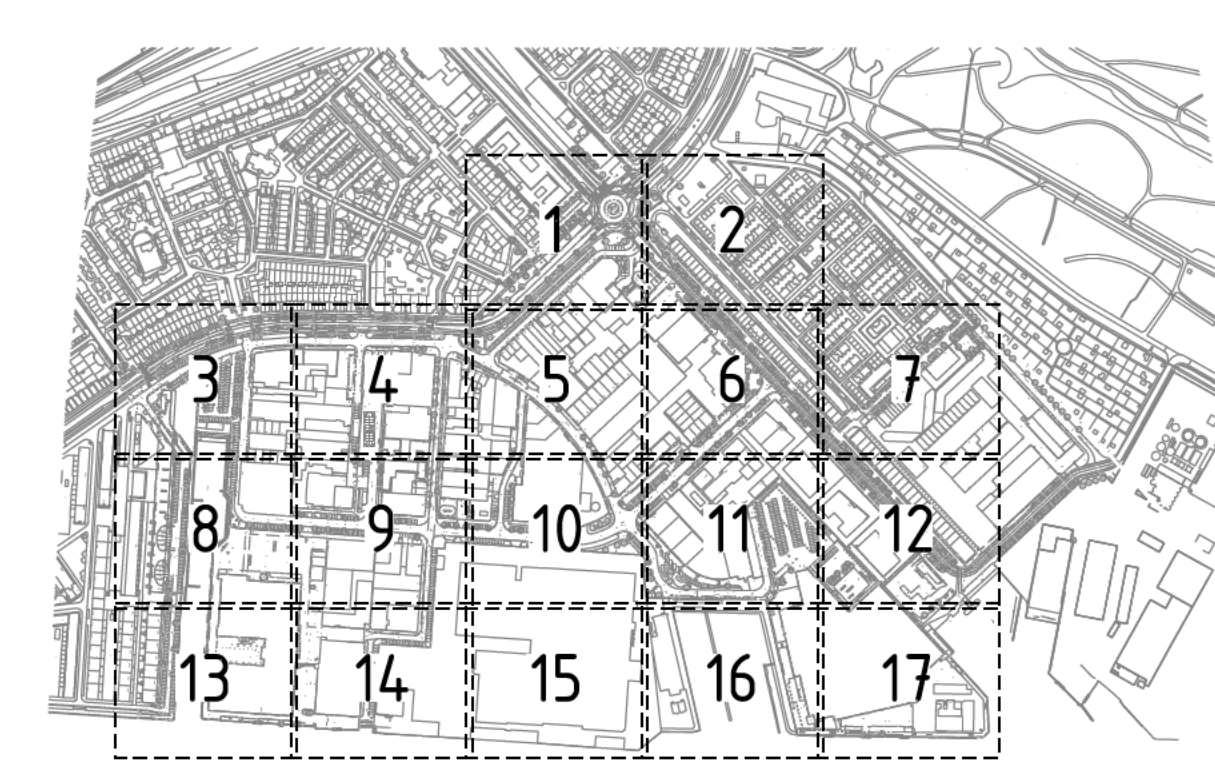

Verwerkte basisinformatie			
Instantie:	Referentie:	Omschrijving:	Datum:
R&D		Stedenbouwkundigplan	19-04-2023
KLIC		Kabels en leidingen	24-12-2019
BGT		Topografische ondergrond	23-11-2019
Beschrijving: Diverse wijzigingen kabels en leidingen tracés i.v.m. wijziging openbare ruimte en wijzigingen bouwblokken A2 t/m A13 en C1 t/m C10			
Opsteller:	Goedgekeurd en vrijgegeven:	Paraaf:	Datum: Wijziging:
HB Advies			24-08-2023 B
Beschrijving: Diverse wijziging kabels en leidingen tracés i.v.m. verschuiving bouwblokken A2 t/m A13			
Opsteller:	Goedgekeurd en vrijgegeven:	Paraaf:	Datum: Wijziging:
HB Advies			02-09-2021 A
Ingenieursbureau			
Opdrachtgever: Gemeente Amsterdam			
Project: Hamerkwartier			
Onderdeel: Bestaande en nieuwe situatie maaield			
Status:	Fase:	Behoort bij:	Schaal:
Definitief	Werktracé	DTA	1:200
Opsteller:	Goedgekeurd en vrijgegeven:	Paraaf:	Datum: Wijziging:
HB Advies			04-05-2021 A0
Projectnummer:	Tekeningnummer:	Bladnummer:	Aantal bladen: Wijziging:
19HB04.98	BS-114	14	17
Auteursrechten voorbehouden	Documentnr.:	Plofdatum: 24-8-2023	
Bestandnaam: G:\PROJECTEN_2021\19HB04.98\114 Producten\19HB04.98-114 DTA Vrij B.jpg			