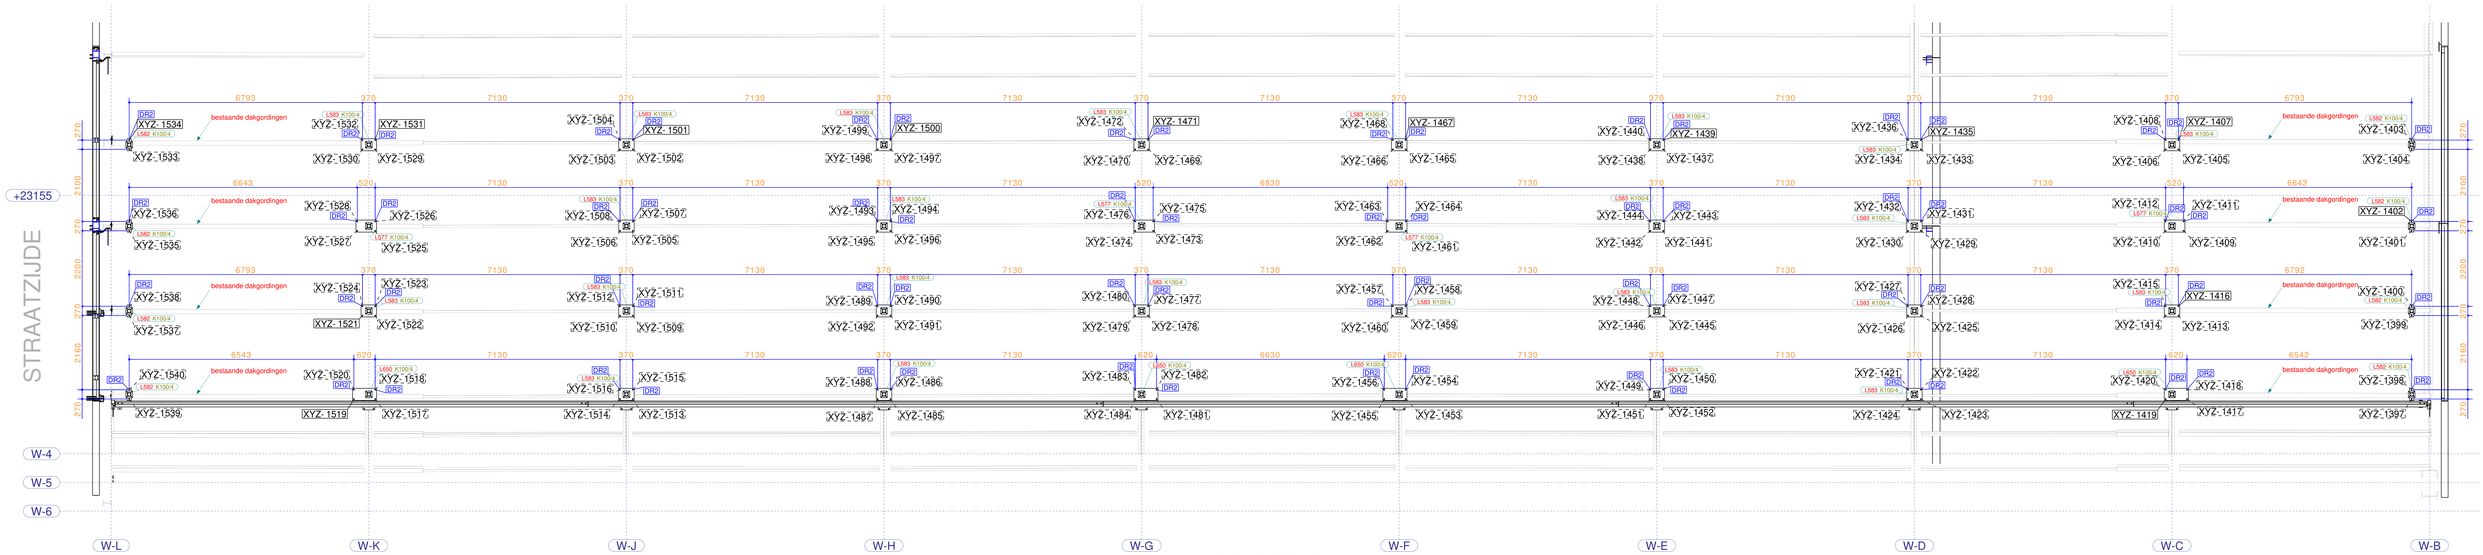

B13 Dakvlak W6 BOT BOUW Zijde
1:50

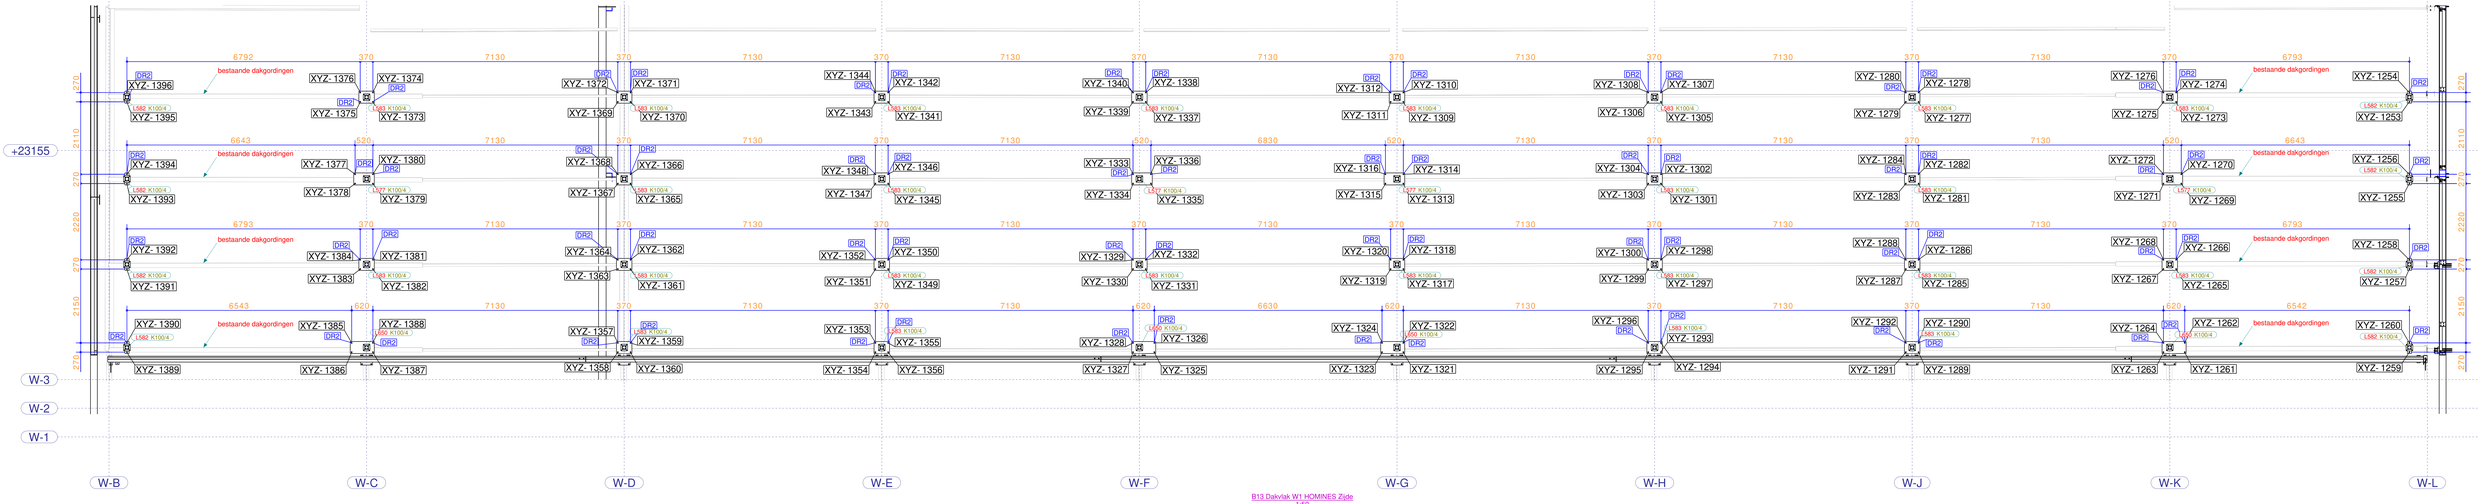

B13 Dakvlak W1 HOMINES Zijde
1:50

Fabricage en montage volgens NEN-EN 1090-2
Functionele toleranties klasse: 1 | Uitvoeringsklasse: EXC2

Rev. no.	Revisie merk	Revisie omschrijving	Revisie datum
1	A	DEFINITIEF	20.04.2022

Werk:
Werkspoor Oostenburg kavel 3 fase 1
Onderwerp:
Blok 13 BOORPLAN PV PANELEN CONSTRUCTIE
Opdrachtgever:
Homines Bouw b.v.
Amsterdam

Getekend:
Datum: 20.04.2022
Schaal: zie aanzicht

Teken- en Adviesburo
Tel: 0642-475320
Gerard van Meerveld

Materiaalsoorten en kwaliteiten: Platen en profielen S235JR volgens NEN EN 10025-2, buis en kokerprofielen: S355J2H volgens NEN-EN 10210-1 (warmvervaardigd) S275J2H volgens NEN-EN 10219-1 (koudvervaardigd).
Lassen a=4, tenzij anders vermeld, volgens NEN-EN-ISO 2553:2014. Boutkwaliteit 8.8, tenzij anders vermeld

Projectie:

KOOIJ & DEKKER ingenieursbureau
Kooij&Dekker bv
Oosterenda 11
Postbus 298
3640 AG Harderwijk
TEL +31 (0) 341 41 22 93
FAX +31 (0) 341 41 22 95
EMAIL info@kooijdekker.nl
WEB www.kooijdekker.nl

Project: 3083
Tekening: G [119]
Format: 841x1500
Status: UITVOERING

Tekla Structures model 220048 Kooij Oosterburg 2019F afgedrukt op 20.04.2022

Tekla Structures