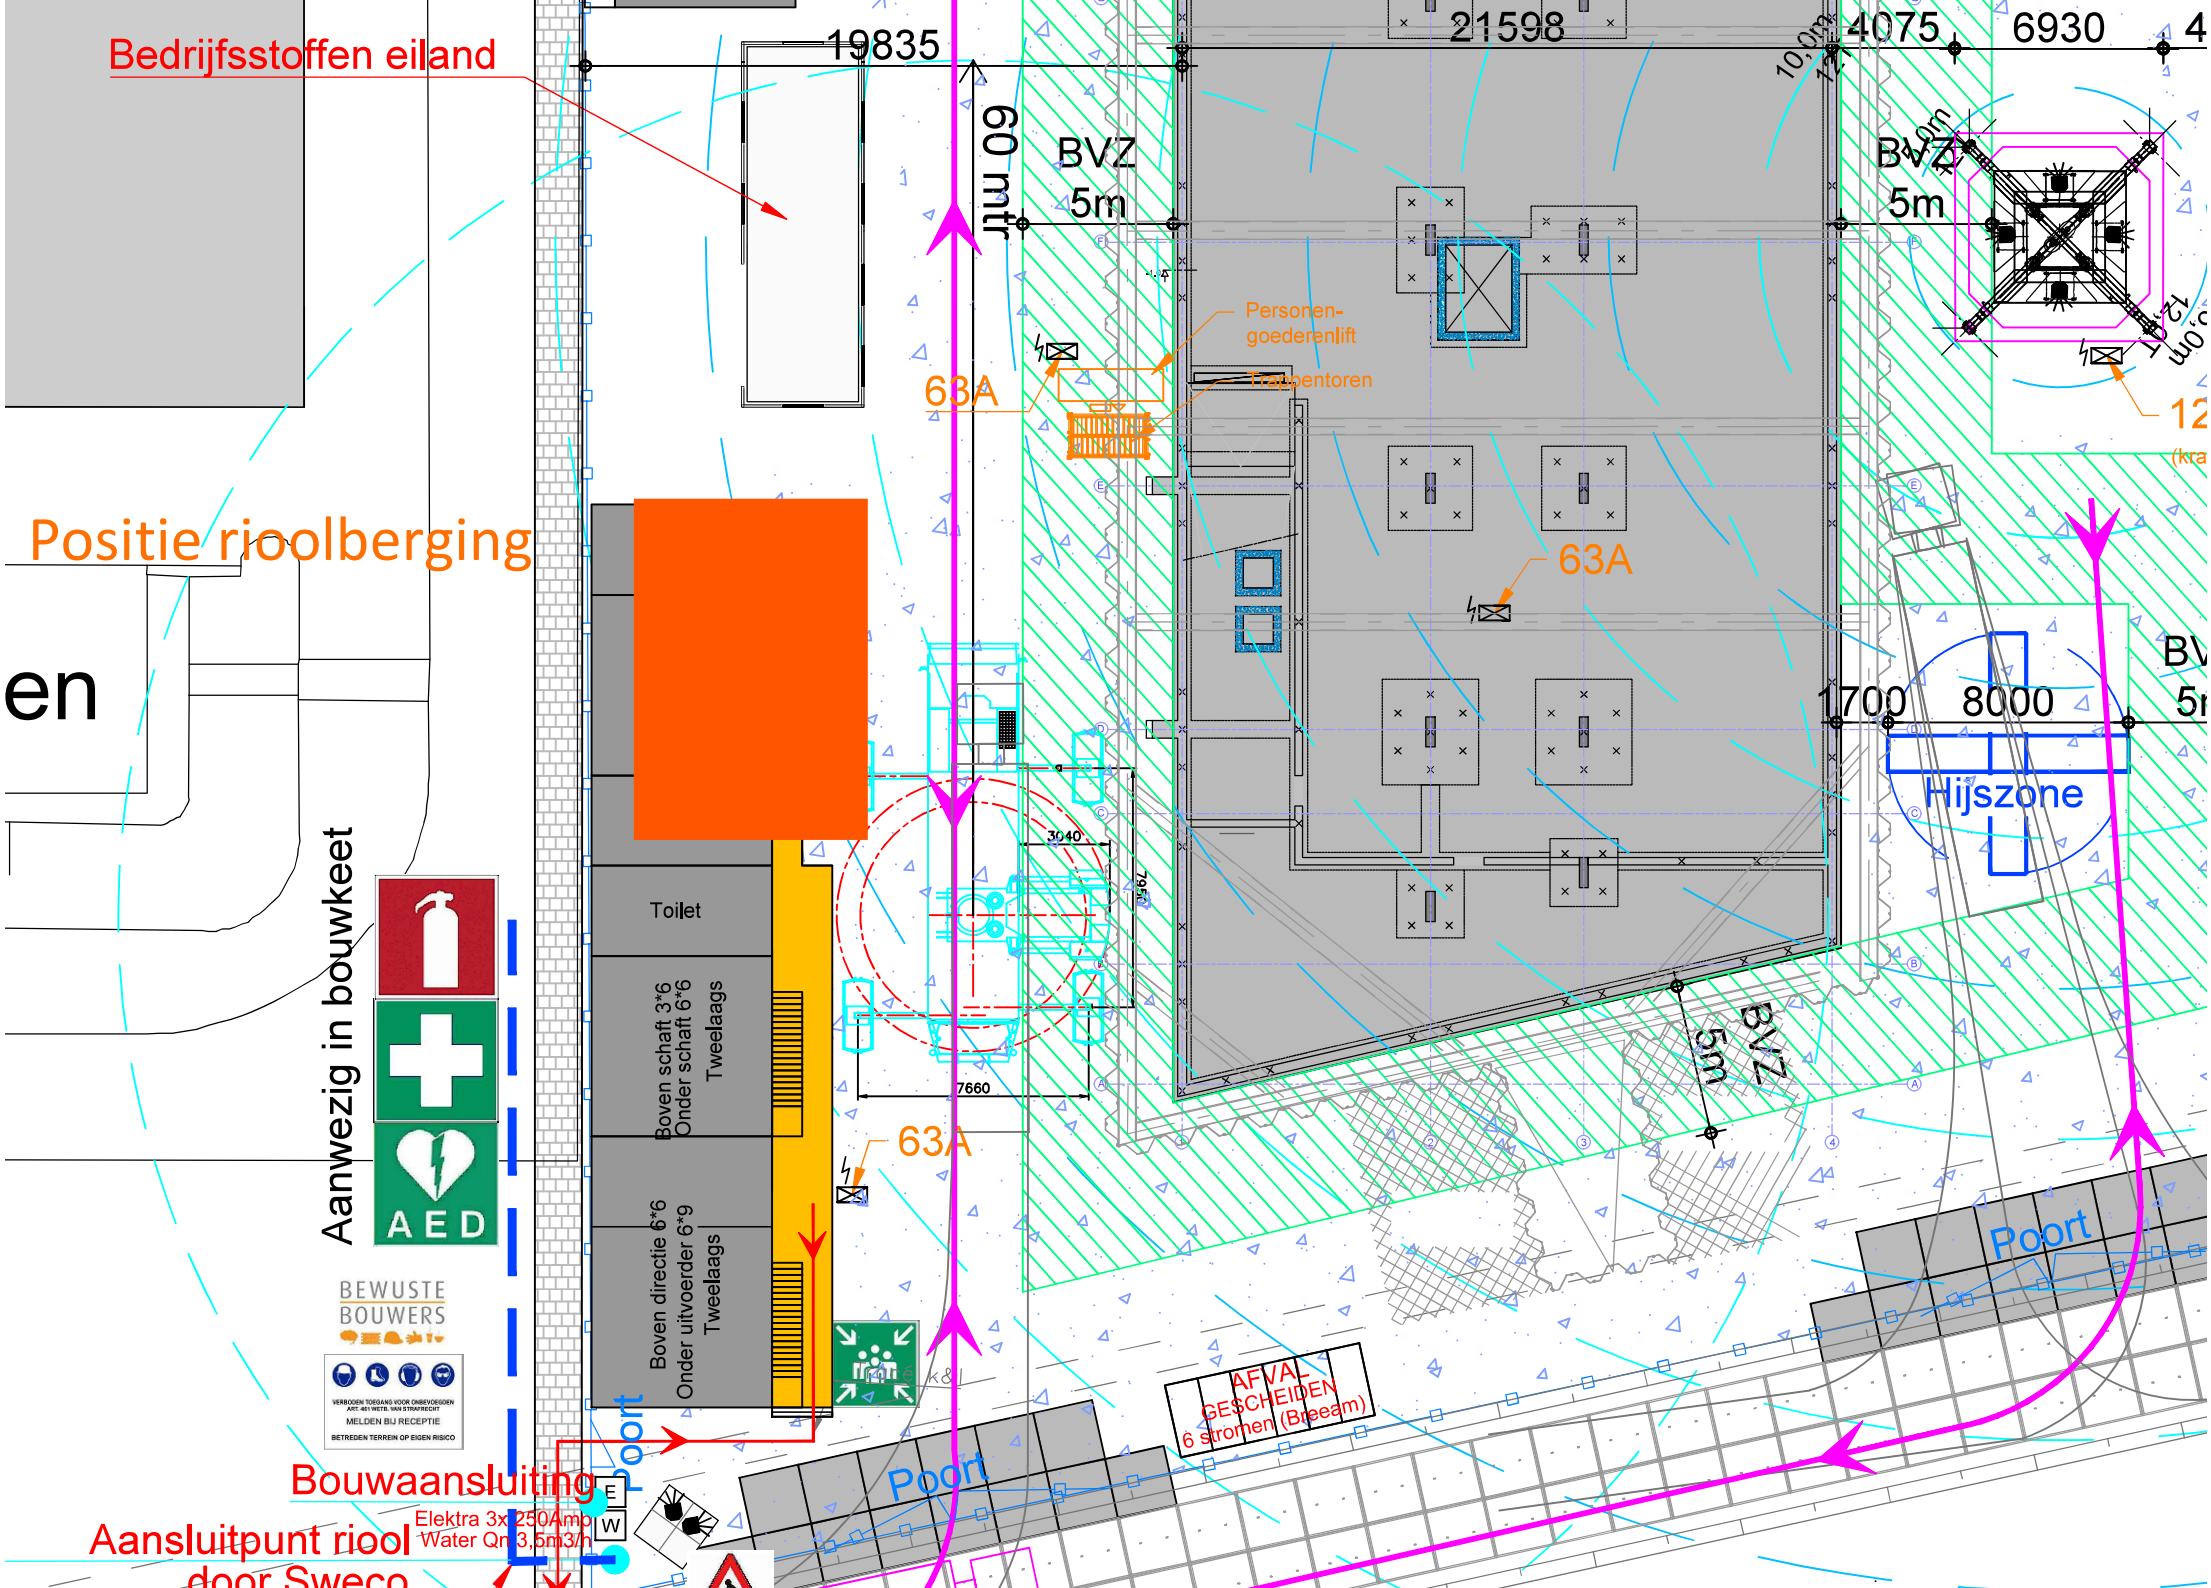
Bedrijfsstoffen eiland
19835
21598
4075
6930
60 mtr
BVZ
5m
Personen-
goederenlift
Trappentoren
63A
Positie rioolberging
en
Aanwezig in bouwkeet
AED
BEWUSTE
BOUWERS
MELDEN BIJ RECEPTIE
Toilet
Boven schaft 3*6
Onder schaft 6*6
Tweelaags
Boven directie 6*6
Onder uitvoerder 6*9
Tweelaags
3040
7956
7660
1700
8000
Hijszone
Poort
AFVAL
GESCHEIDEN
6 stromen (Breeam)
Bouwaansluiting
Aansluitpunt riool
door Sweco
Elektra 3x 250Amp
Water Qn 3,5m3/h
E
W