Voorgevel
Spuistraat

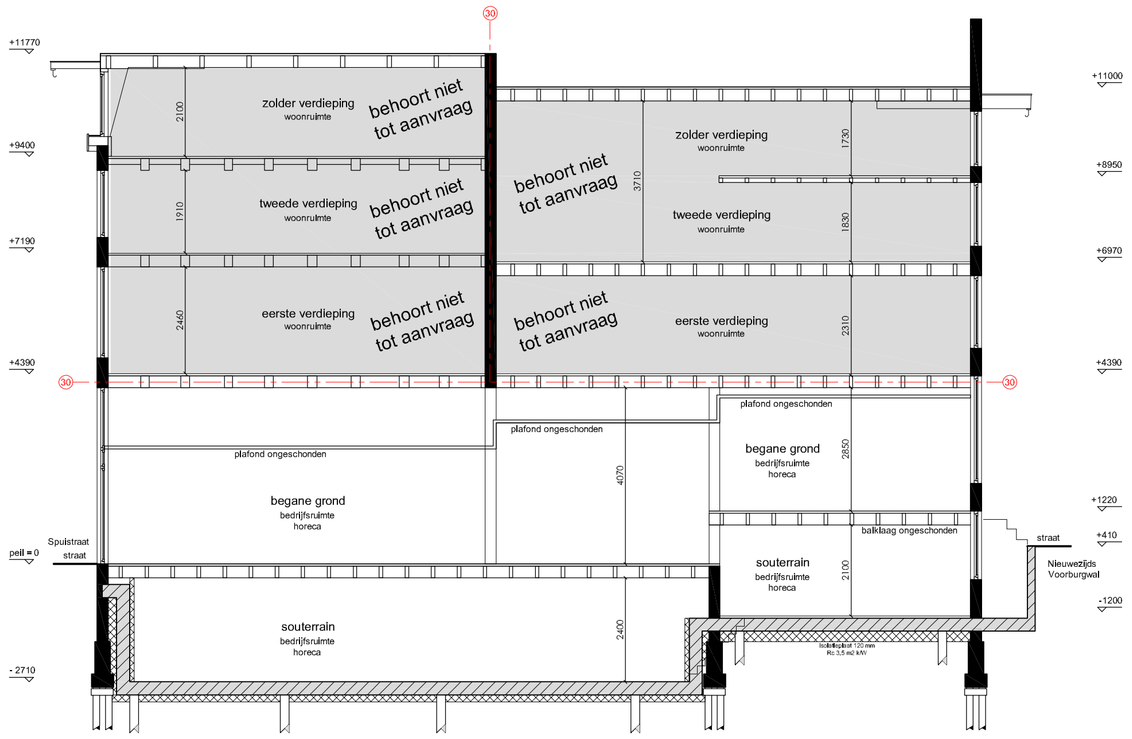

Doorsnede A-A

Voorgevel
Nieuwezijds
Voorburgwal

Zijgevel
Klimopstraatje

RENVOOI

- Baksteen metselwerk (dragend)
- Lichte scheidingswand (niet dragend)

sl	standleiding
rg	rookgasafvoer & luchttoevoer
mv	mechanische ventilatie
cv	cv ketel
gz	geiser
mk	meterkast
hwa	hemelwaterafvoer
wm	wasmachine
wd	wasdroger
kk	koelkast
kt	kooktoestel
vk	verkeersruimte
vr	verblijfsruimte
gvk	gemeenschappelijke verkeersr.
rm	rookmelder op lichtnet volg. NEN 2555
30	WBDBO in min

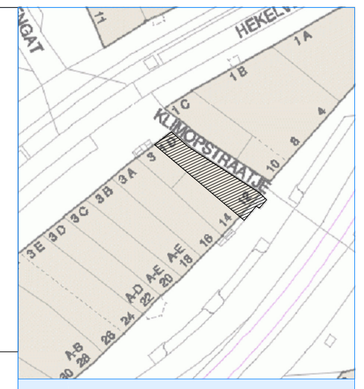

Noord

Situatie, schaal 1: 500

Project gegevens:

Straatnaam:	Spuistraat 1D
Postcode:	1012 MB
Kadaster:	
Gemeente:	Amsterdam
Sector:	
Monument:	Ja
Monumentnr:	- Spuistraat 1D : 5558 - Nieuwezijds Voorburgwal 12 : 5959
Gebied:	Stadshart
Orde Pand:	orde 1

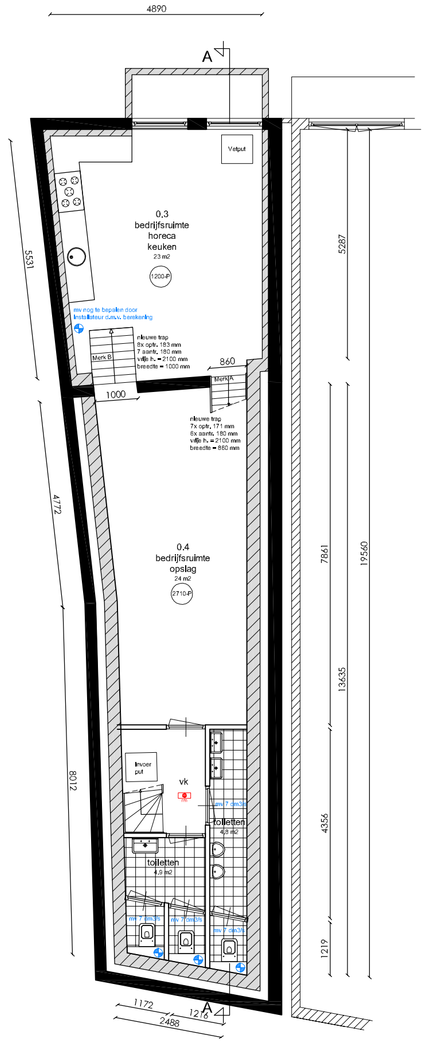

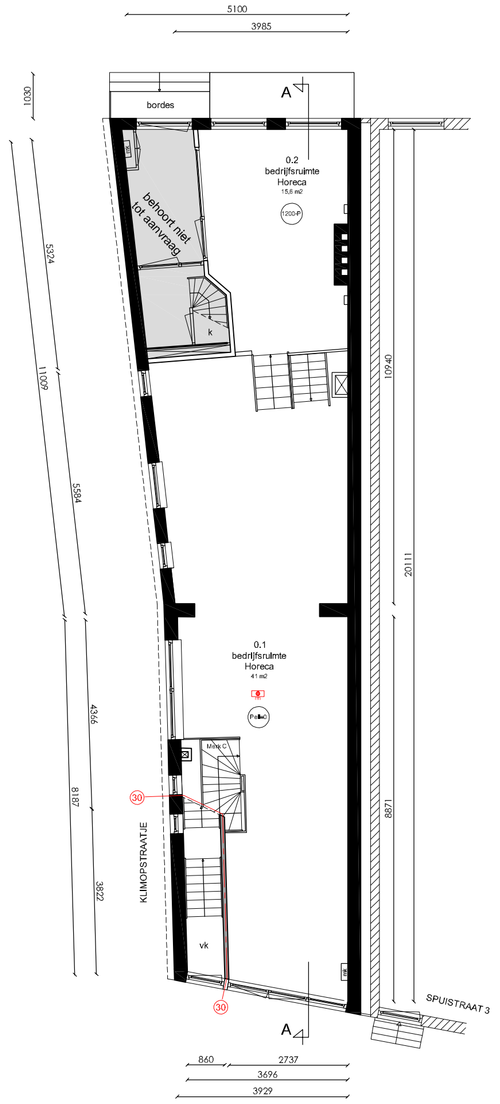

Eerste verdieping

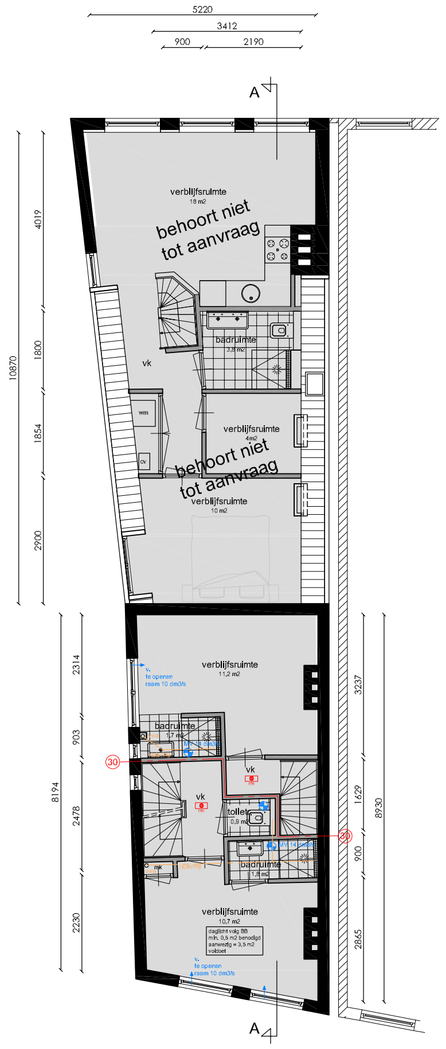

Tweede verdieping

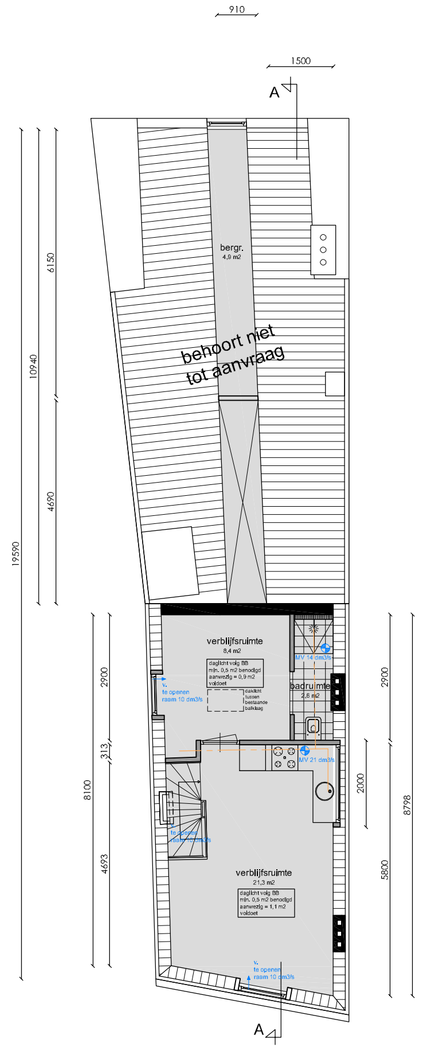

Zolder verdieping

Bedrijfsruimte - horeca -> GO = 128 m2

Alle maten in het werk controleren
Aan deze tekening kan geen rechten worden ontleend

SPUISTRAAT 1D / NIEUWEZIJDS VOORBURGWAL 12

Amsterdam

Onderwerp:	Bestaande toestand
Fase:	Omgevingsaanvraag
Datum:	23-10-2020
Gewijzigd:	
Schaal:	1: 100
Werknummer:	16083

Tek. nr: B.04

LiNQ VASTGOED Adviesburo B.V.