

HAARLEMMERPLEIN

HAARLEMMERDIJK

6435

7475

6433

6432

6428

6427

6426

6425

hp architecten

Keilestraat 9^f 3029 BP Rotterdam
t 010 476 40 60

ANAROCHA ARCHITECTURE

Oostduinplein 258 2596 JS Den Haag
t 5.1.2.e

werk
fase
datum


hp2007_Haarlemmerpl.
OV
5 oktober 2021

onderwerp
schaal
wijziging

situatie NIEUW
1:200 (A3)





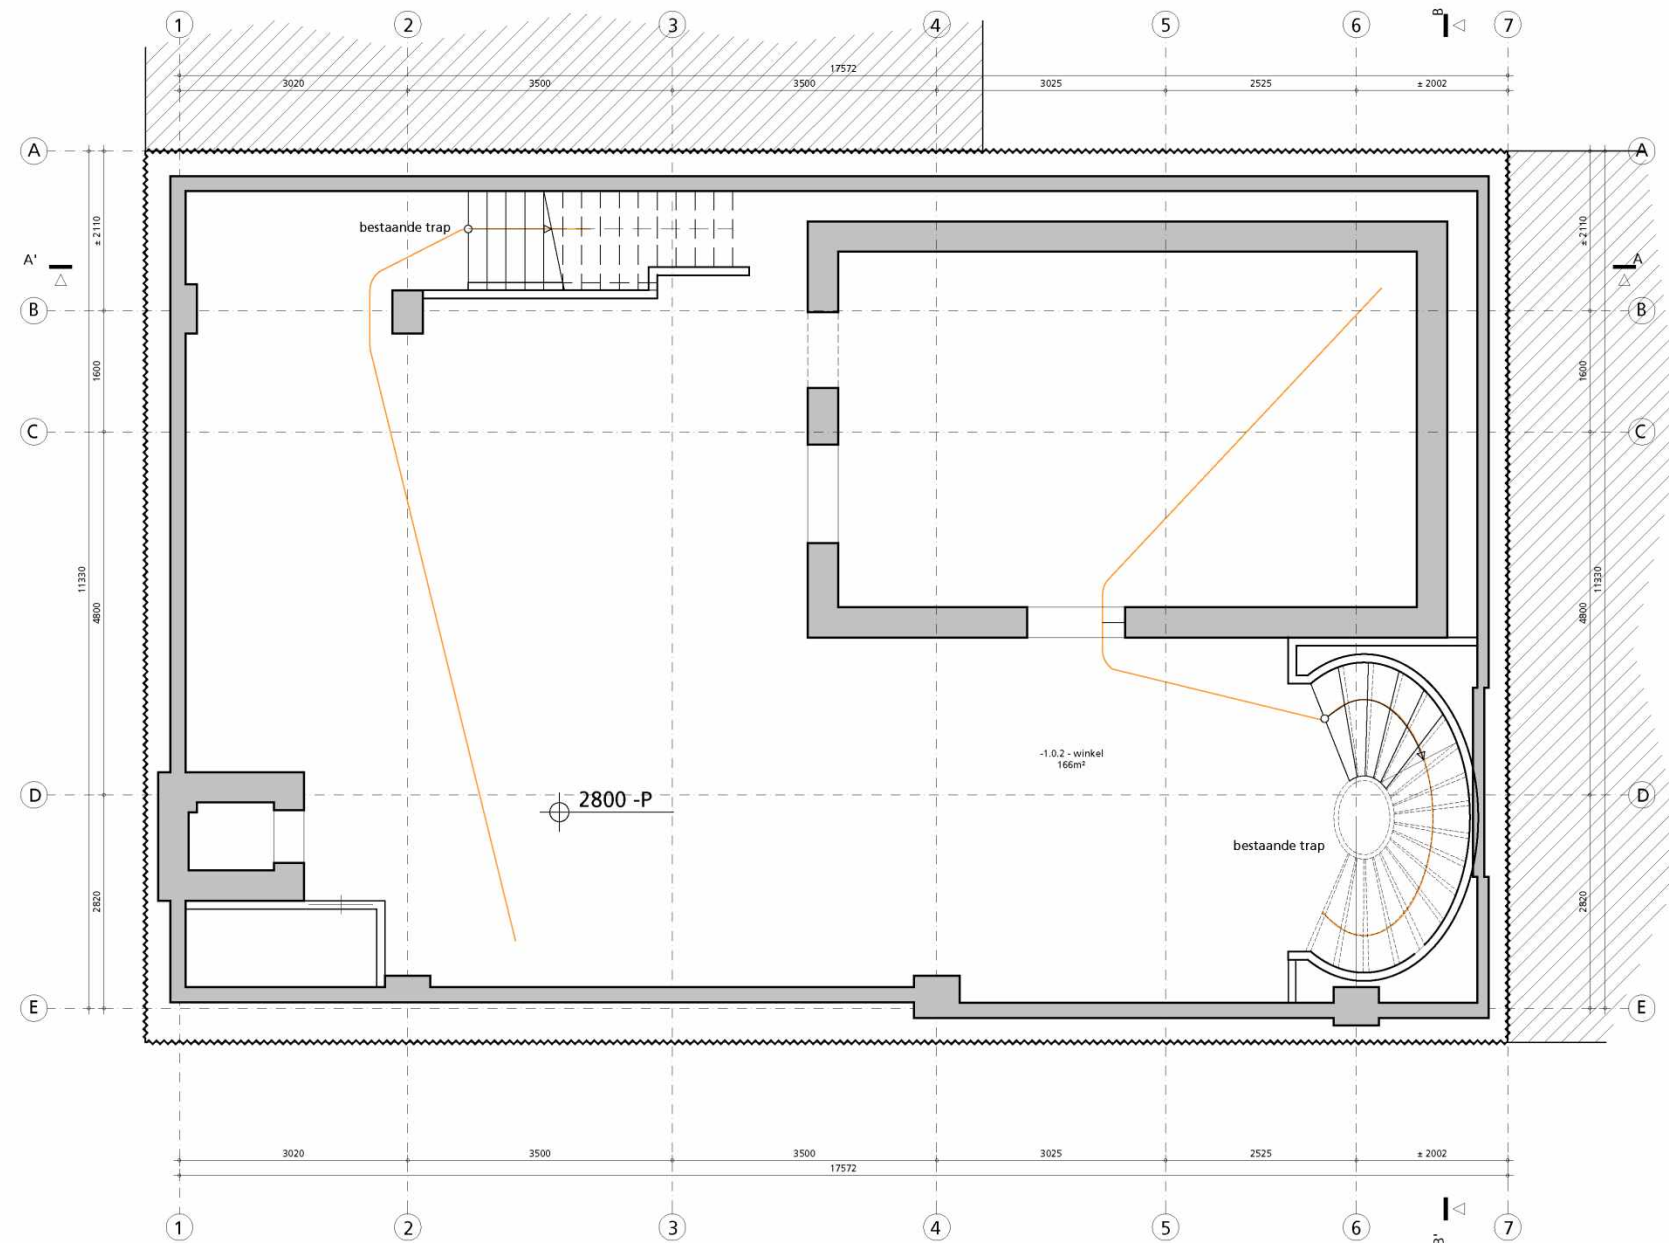


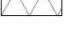





tek.nr: **OV_ Si01**


van deze tekening bezitten wij het auteursrecht. zij mag niet zonder onze voorafgaande uitdrukkelijke toestemming worden gebruikt, verneniguldigd, of aan derden ter beschikking worden gesteld.



KELDER
BVO = 192m²

LEGENDA

-  rookmelder cfr NEN 2555
-  WBD30
-  WBD60
-  betonconstructie (bestaand)
-  betonconstructie (nieuw)
-  metselwerk (bestaand)
-  metselwerk (nieuw)
-  binnenisolatie (nieuw) Kingspan Kooltherm K17
-  scheidingswand (nieuw) Gyproc Habito GF 205 HT geluidsisolatie 62dB
-  lichte scheidingswand (nieuw)
-  hemelwaterafvoer (bestaand)
-  hemelwaterafvoer (nieuw)
-  aanduiding voor entree

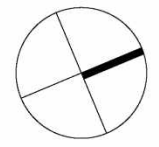

hp architecten

Keilestraat 9^f 3029 BP Rotterdam
t 010 476 40 60

ANAROCHA ARCHITECTURE


Oostduinplein 258 2596 JS Den Haag
t 5.1.2.e

werk **hp2007_Haarlemmerpl.**
fase **OV**
datum **5 oktober 2021**

onderwerp **kelder NIEUW**
schaal **1:100 (A3)**
wijziging

tek.nr: **OV_ K01**


van deze tekening bezitten wij het auteursrecht. zij mag niet zonder onze voorafgaande uitdrukkelijke toestemming worden gebruikt, vernoemd, of aan derden ter beschikking worden gesteld.

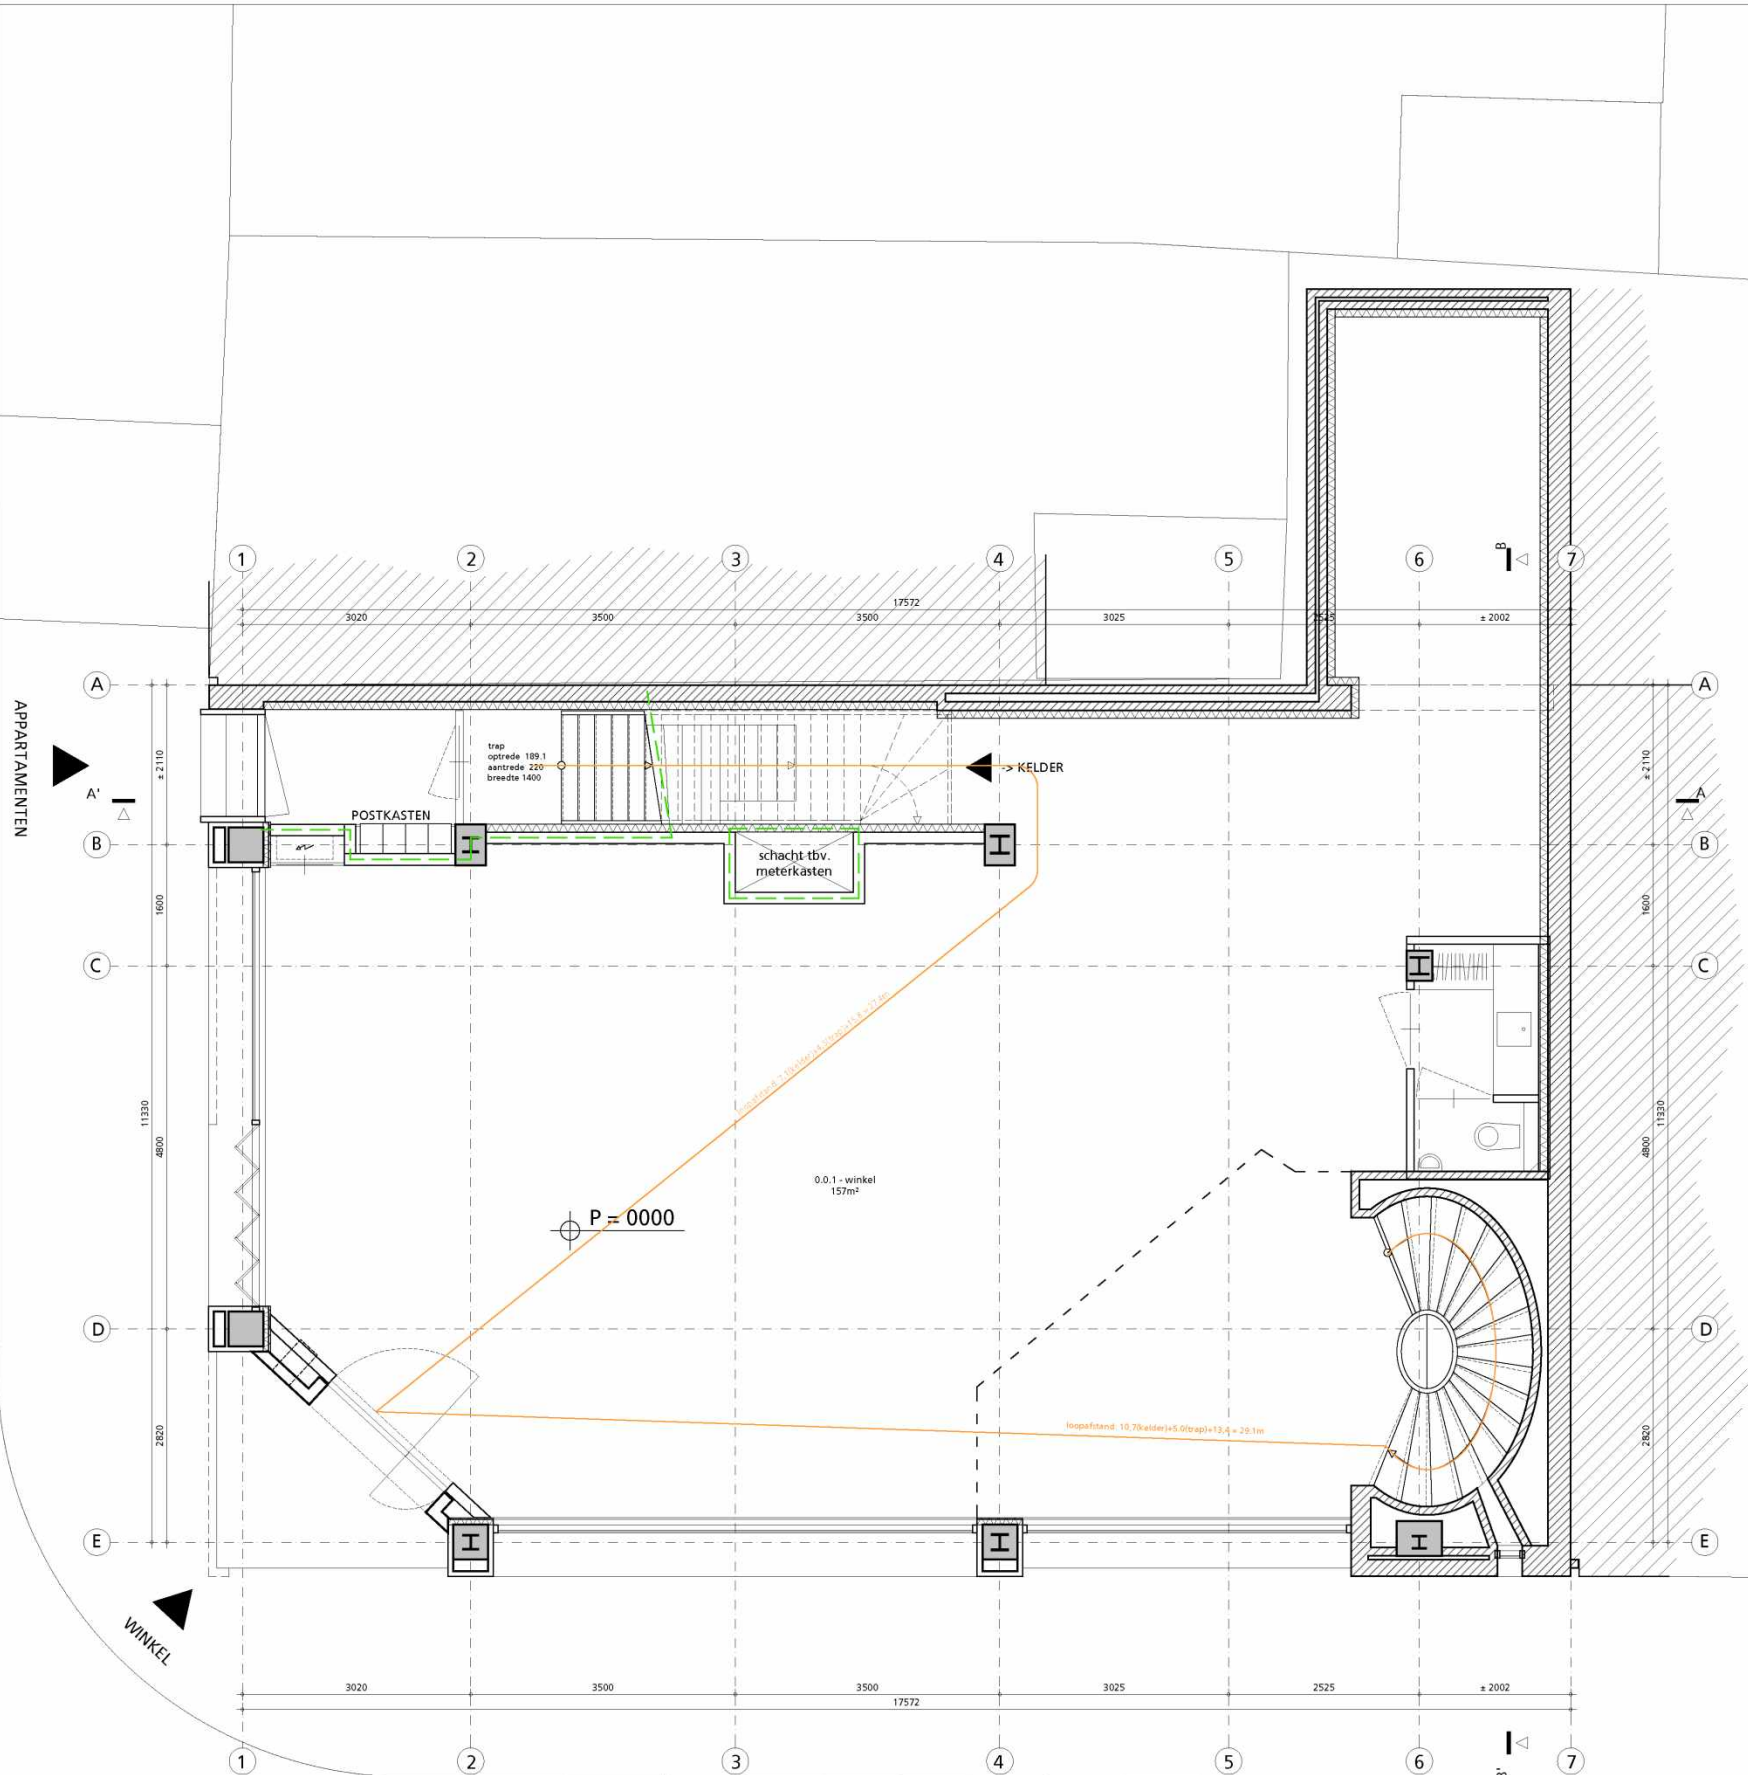

APPARTAMENTEN

BEGANE GROND
 BVO = 224m²
 BVO (overdekte buitenruimte) = 6m²

LEGENDA	
	rookmelder cfr NEN 2555
	WBDBo 30
	WBDBo 60
	betonconstructie (bestaand)
	betonconstructie (nieuw)
	metselwerk (bestaand)
	metselwerk (nieuw)
	binnenisolatie (nieuw) Kingspan Kooltherm K17
	scheidingswand (nieuw) Gyproc Habito GF 205 HT geluidsisolatie 62dB
	lichte scheidingswand (nieuw)
	hemelwaterafvoer (bestaand)
	hemelwaterafvoer (nieuw)
	aanduiding voor entree

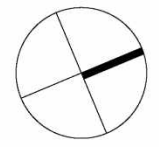

hp architecten
 Keilestraat 9 f 3029 BP Rotterdam
 t 010 476 40 60


ANAROCHA ARCHITECTURE
 Oostduinplein 258 2596 JS Den Haag
 t 5.1.2.e

werk **hp2007_Haarlemmerpl.**
 fase **OV**
 datum **5 oktober 2021**







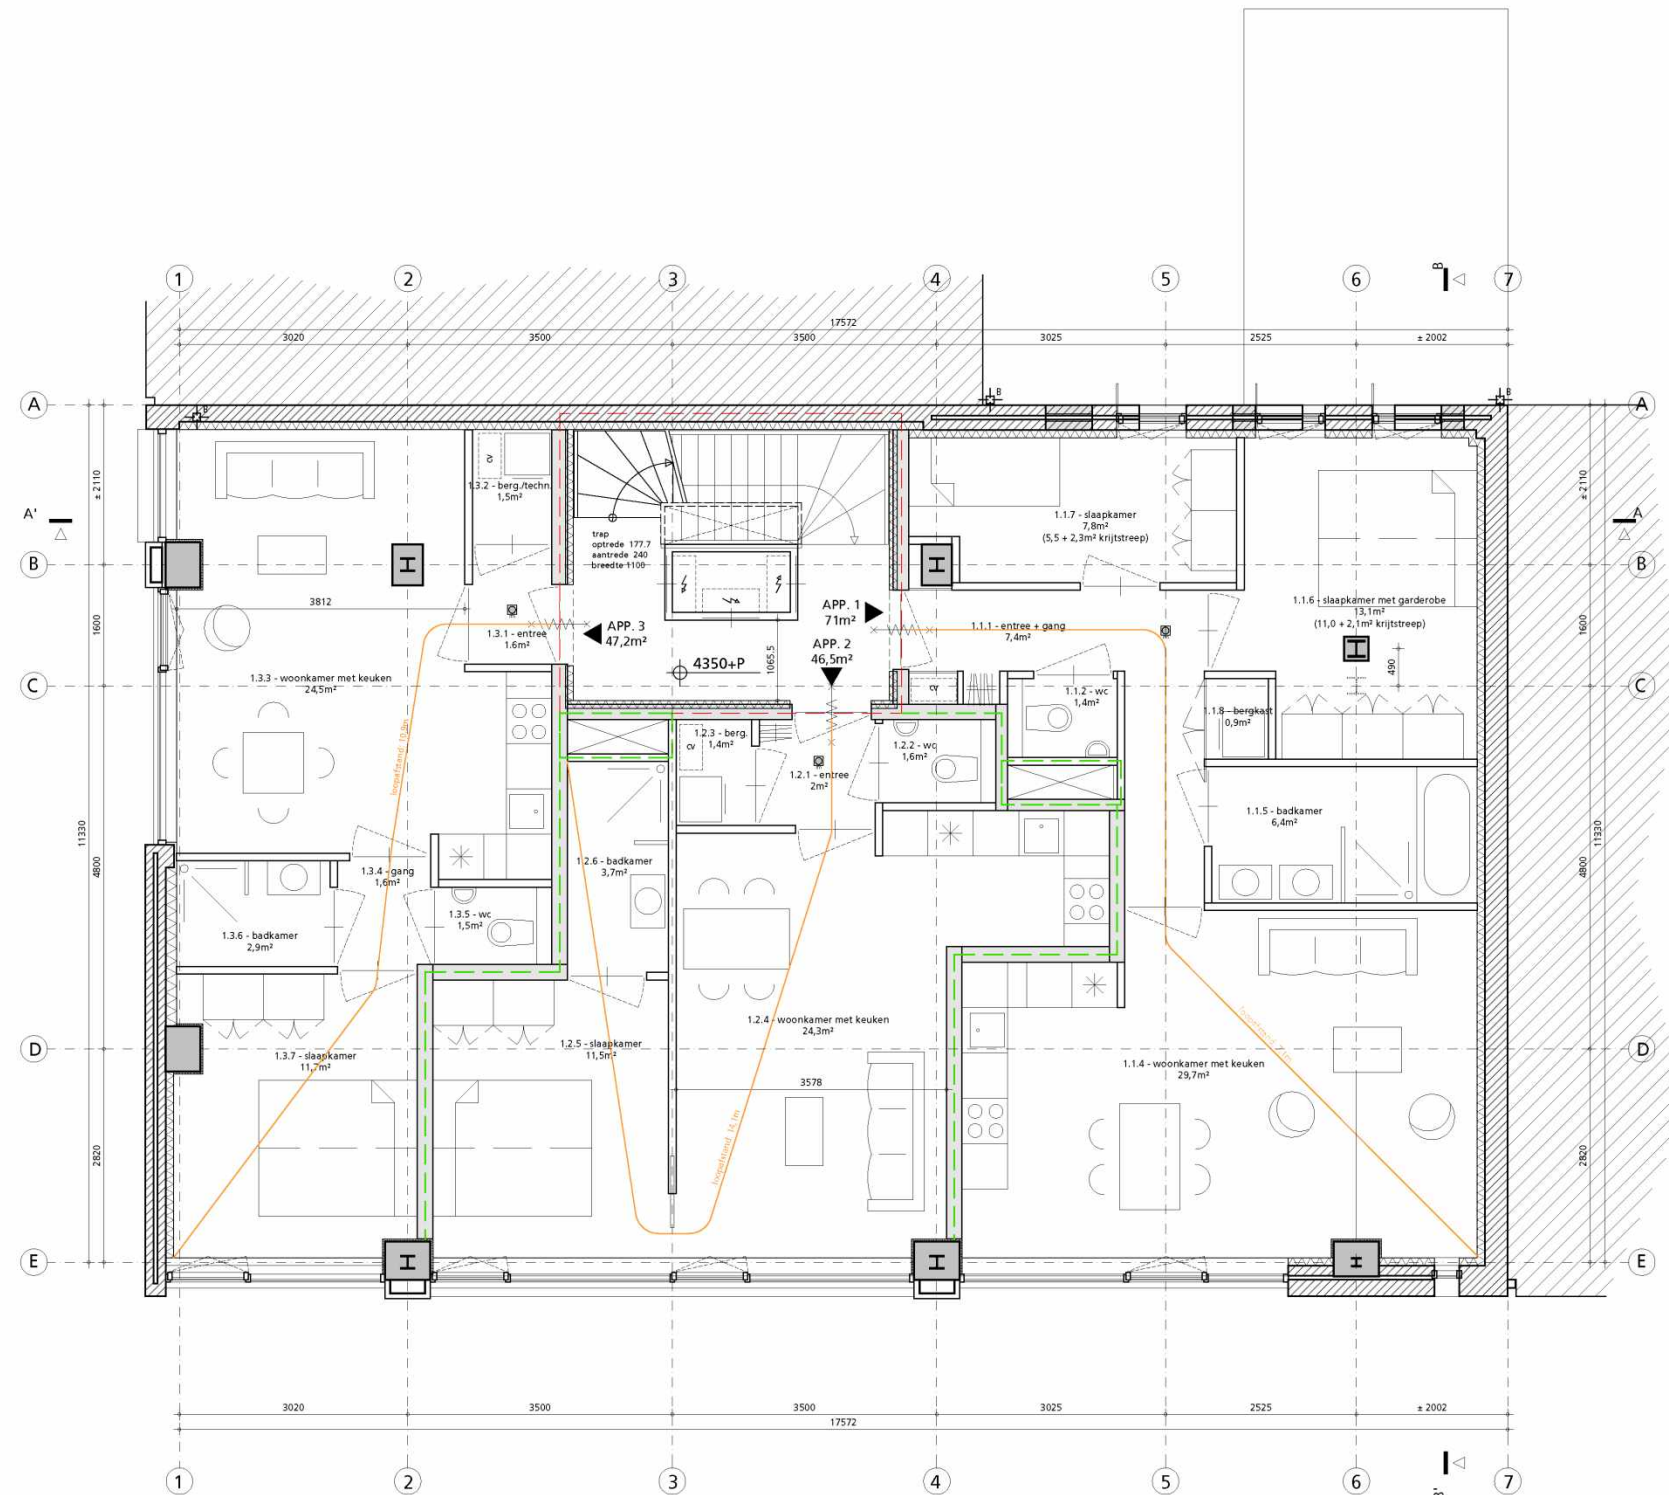






onderwerp **begane grond NIEUW**
 schaal **1:100 (A3)**
 wijziging


tek.nr: **OV_ P00**


van deze tekening bezitten wij het auteursrecht. zij mag niet zonder onze voorafgaande uitdrukkelijke toestemming worden gebruikt, vernoemd, of aan derden ter beschikking worden gesteld.



1e VERDIEPING
BVO = 211m²


- LEGENDA**
-  rookmelder cfr NEN 2555
 -  WBDBO 30
 -  WBDBO 60
 -  betonconstructie (bestaand)
 -  betonconstructie (nieuw)
 -  metselwerk (bestaand)
 -  metselwerk (nieuw)
 -  binnenisolatie (nieuw) Kingspan Kooltherm K17
 -  scheidingswand (nieuw) Gyproc Habito GF 205 HT geluidsisolatie 62dB
 -  lichte scheidingswand (nieuw)
 -  hemelwaterafvoer (bestaand)
 -  hemelwaterafvoer (nieuw)
 -  aanduiding voor entree

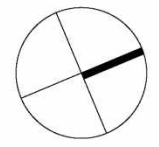

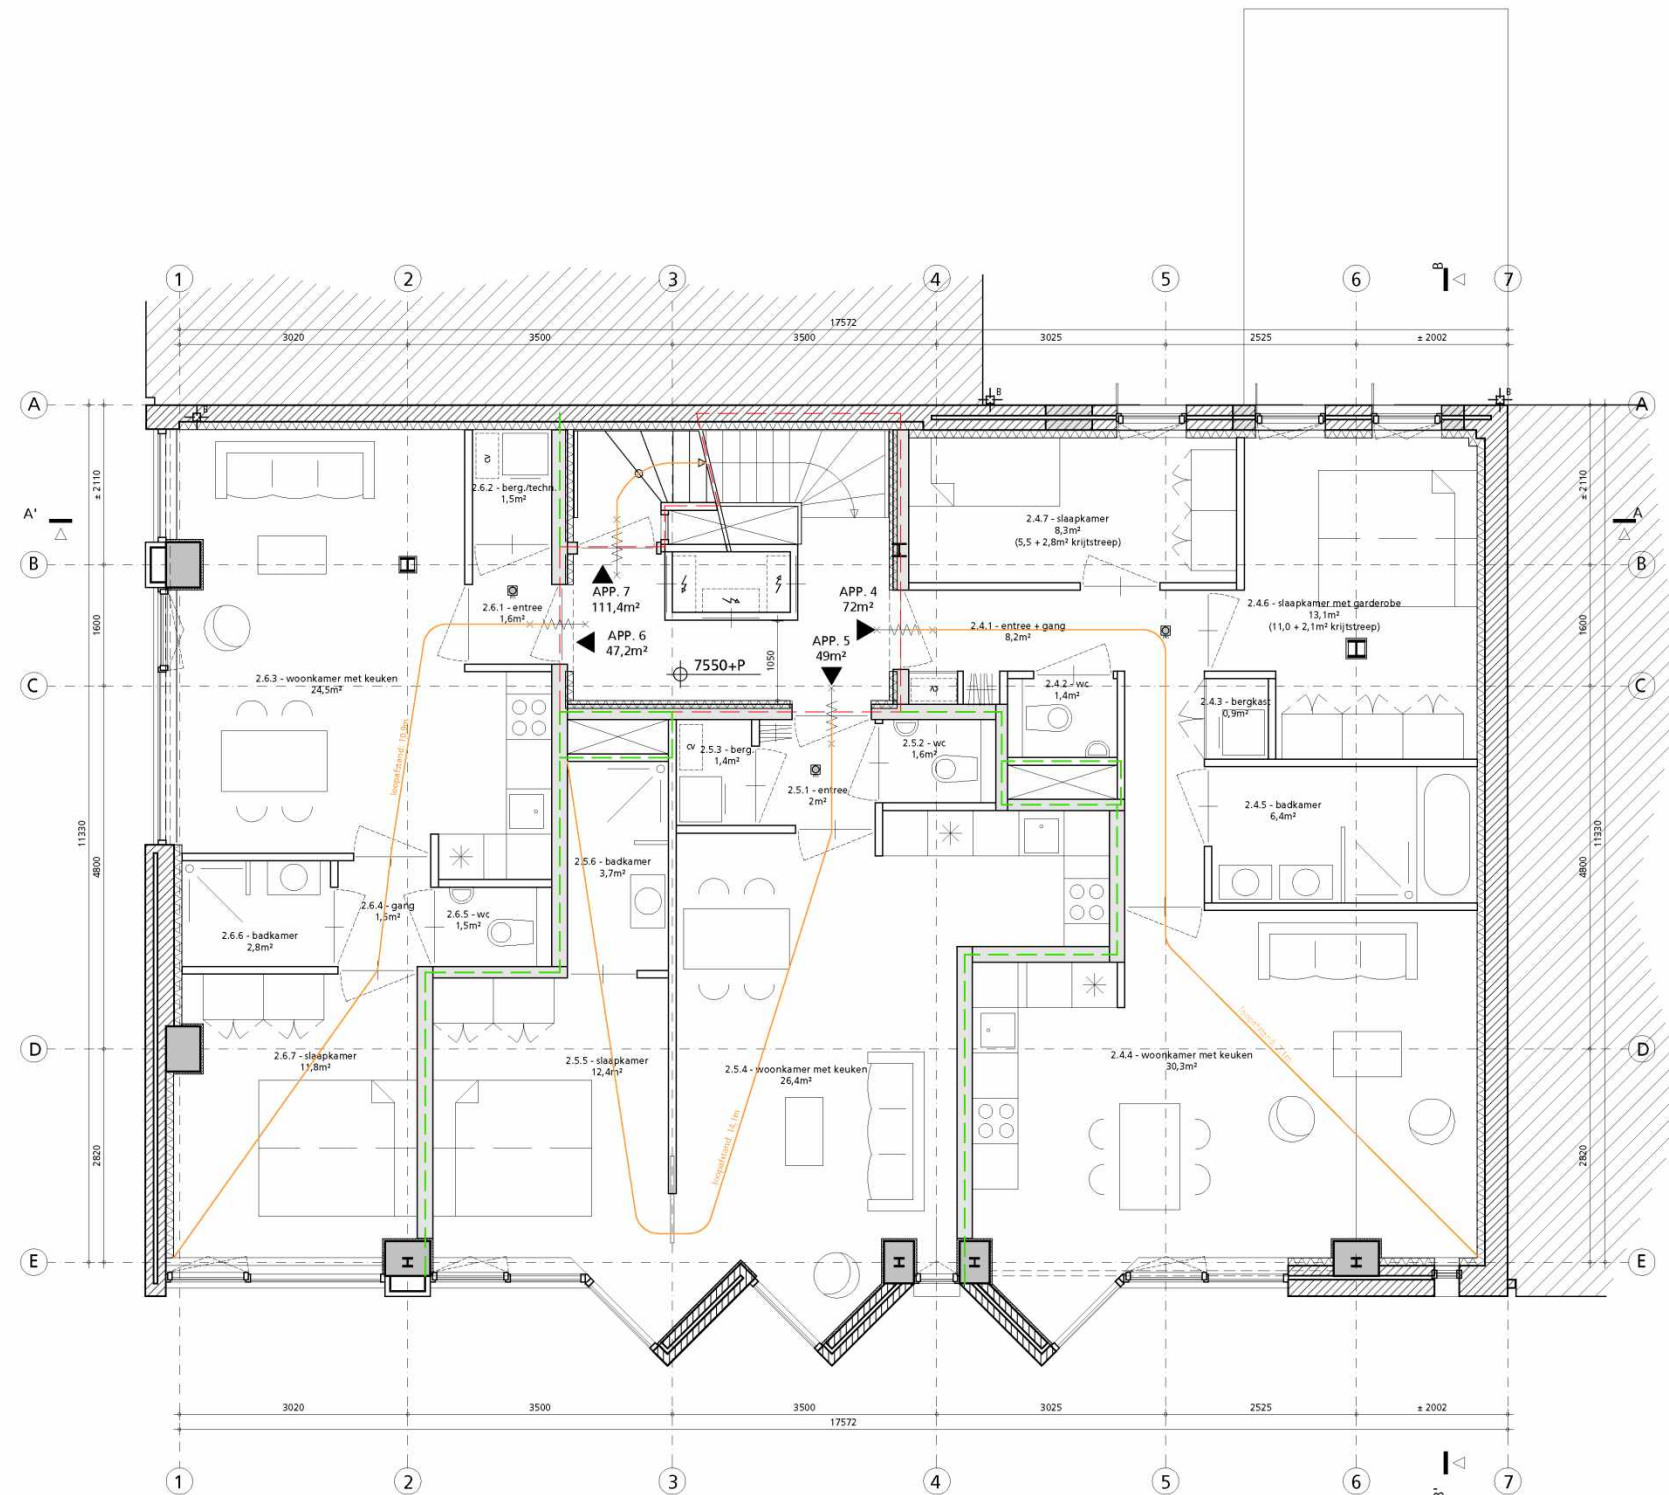


2e VERDIEPING
BVO = 213m²

LEGENDA	
	rookmelder cfr NEN 2555
	WBDBO 30
	WBDBO 60
	betonconstructie (bestaand)
	betonconstructie (nieuw)
	metselwerk (bestaand)
	metselwerk (nieuw)
	binnenisolatie (nieuw) Kingspan Kooltherm K17
	scheidingswand (nieuw) Gyproc Habito GF 205 HT geluidsisolatie 62dB
	lichte scheidingswand (nieuw)
	hemelwaterafvoer (bestaand)
	hemelwaterafvoer (nieuw)
	aanduiding voor entree

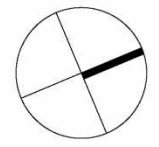



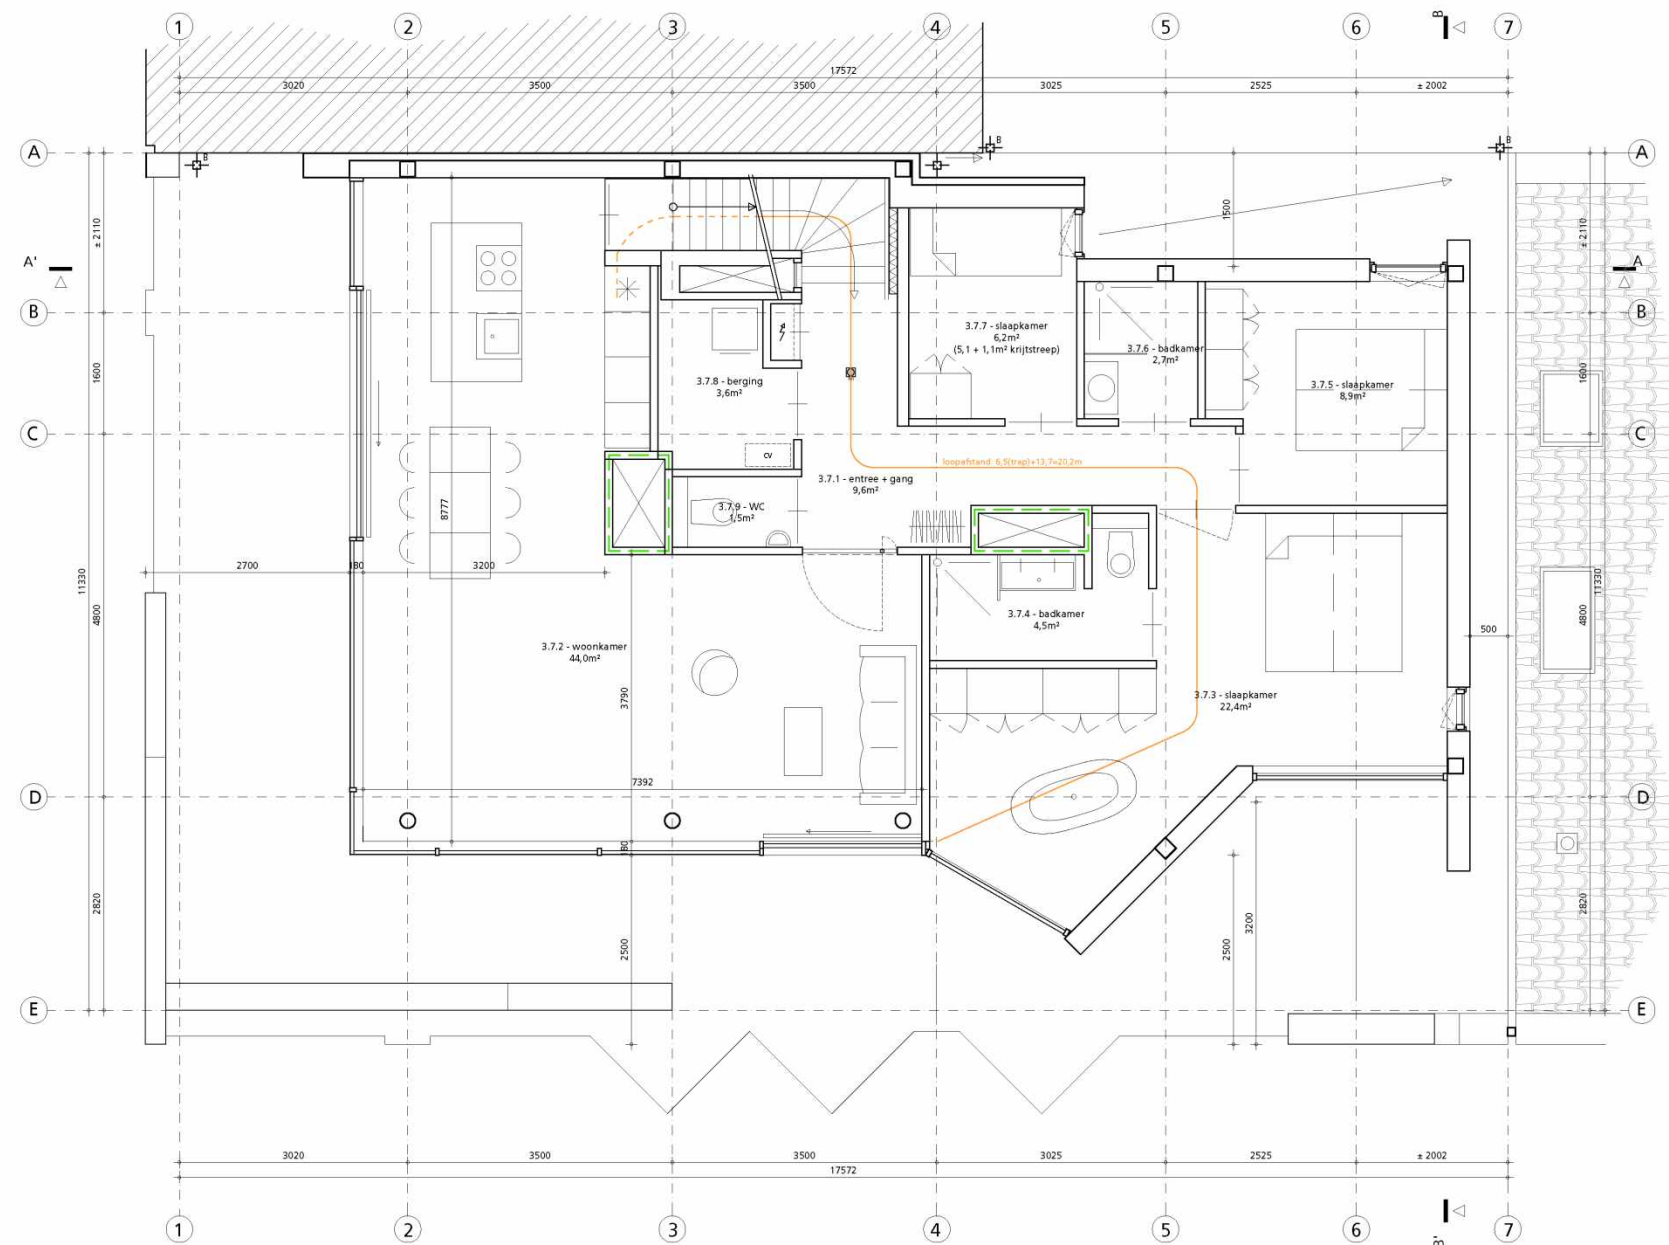


 







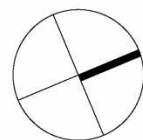
hp architecten Keilestraat 9 f 3029 BP Rotterdam t 010 476 40 60	ANAROCHA ARCHITECTURE Oostduinplein 258 2596 JS Den Haag t 6.1.2.e	werk hp2007_Haarlemmerpl. onderwerp 2e verdieping NIEUW tek.nr: OV_ P02
		fase OV schaal 1:100 (A3)
datum 5 oktober 2021 wijziging		van deze tekening bezitten wij het auteursrecht. zij mag niet zonder onze voorafgaande uitdrukkelijke toestemming worden gebruikt, vernoemd, of aan derden ter beschikking worden gesteld.



3e VERDIEPING (OPTOPPING)
BVO = 144m²

LEGENDA

-  rookmelder cfr NEN 2555
-  WDBO 30
-  WDBO 60
-  betonconstructie (bestaand)
-  betonconstructie (nieuw)
-  metselwerk (bestaand)
-  metselwerk (nieuw)
-  binnenisolatie (nieuw) Kingspan Kooltherm K17
-  scheidingswand (nieuw) Gyproc Habito GF 205 HT geluidsisolatie 62dB
-  lichte scheidingswand (nieuw)
-  hemelwaterafvoer (bestaand)
-  hemelwaterafvoer (nieuw)
-  aanduiding voor entree



hp architecten


Keilestraat 9^f 3029 BP Rotterdam
t 010 476 40 60

ANAROCHA ARCHITECTURE

Oostduinplein 258 2596 JS Den Haag
t 5.1.2.e





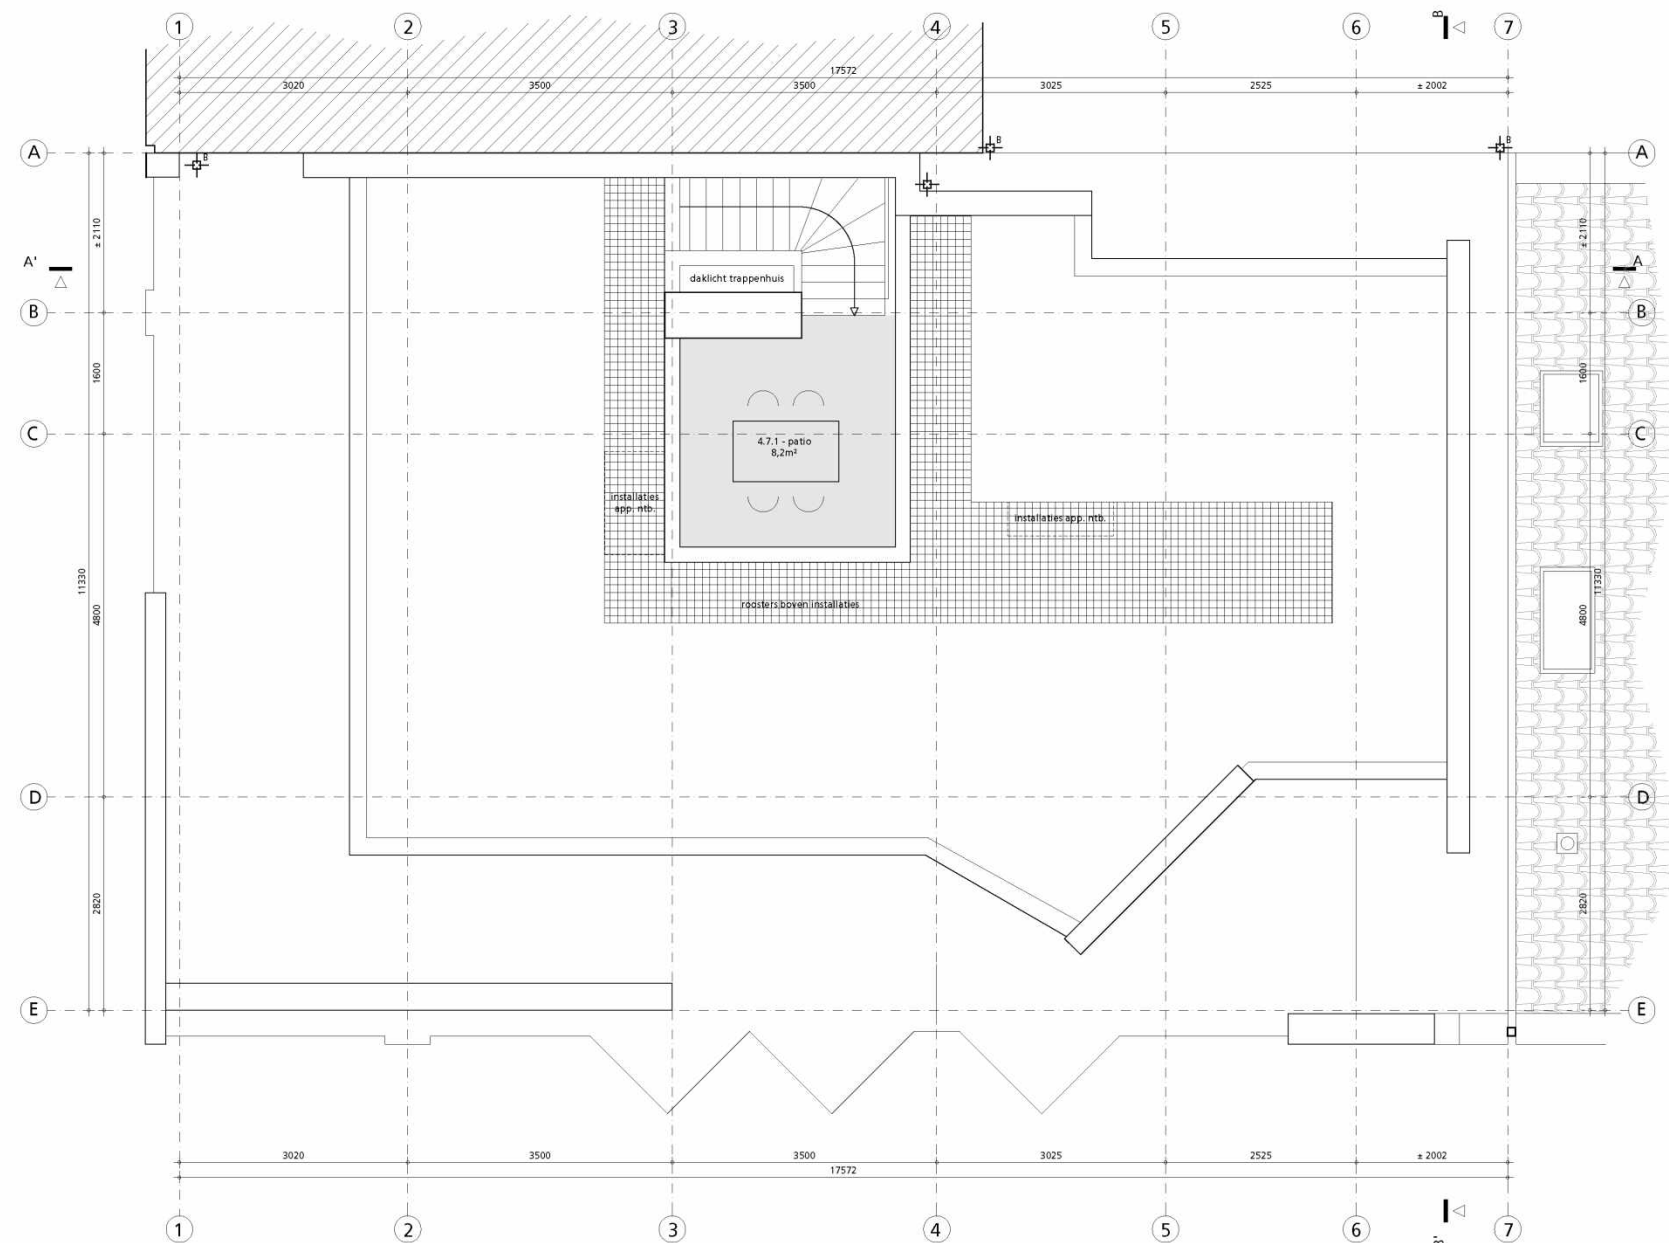








werk **hp2007_Haarlemmerpl.** onderwerp **3e vd (optopping) NIEUW** tek.nr: **OV_ P03**
 fase **OV** schaal **1:100 (A3)**
 datum **5 oktober 2021** wijziging


van deze tekening bezitten wij het auteursrecht. zij mag niet zonder onze voorafgaande uitdrukkelijke toestemming worden gebruikt, vernoemd, of aan derden ter beschikking worden gesteld.



Dakaanzicht

LEGENDA

-  rookmelder cfr NEN 2555
-  WBDDBO 30
-  WBDDBO 60
-  betonconstructie (bestaand)
-  betonconstructie (nieuw)
-  metselwerk (bestaand)
-  metselwerk (nieuw)
-  binnenisolatie (nieuw) Kingspan Kooltherm K17
-  scheidingswand (nieuw) Gyproc Habito GF 205 HT geluidsisolatie 62dB
-  lichte scheidingswand (nieuw)
-  hemelwaterafvoer (bestaand)
-  hemelwaterafvoer (nieuw)
-  aanduiding voor entree

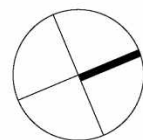

hp architecten

Keilestraat 9^f 3029 BP Rotterdam
t 010 476 40 60

ANAROCHA ARCHITECTURE

Oostduinplein 258 2596 JS Den Haag
t 5.1.2.e

werk
fase
datum


hp2007_Haarlemmerpl.
OV
5 oktober 2021

onderwerp
schaal
wijziging

dak overzicht NIEUW
1:100 (A3)

tek.nr: **OV_ P04**

van deze tekening bezitten wij het auteursrecht. zij mag niet zonder onze voorafgaande uitdrukkelijke toestemming worden gebruikt, vernoemd, of aan derden ter beschikking worden gesteld.

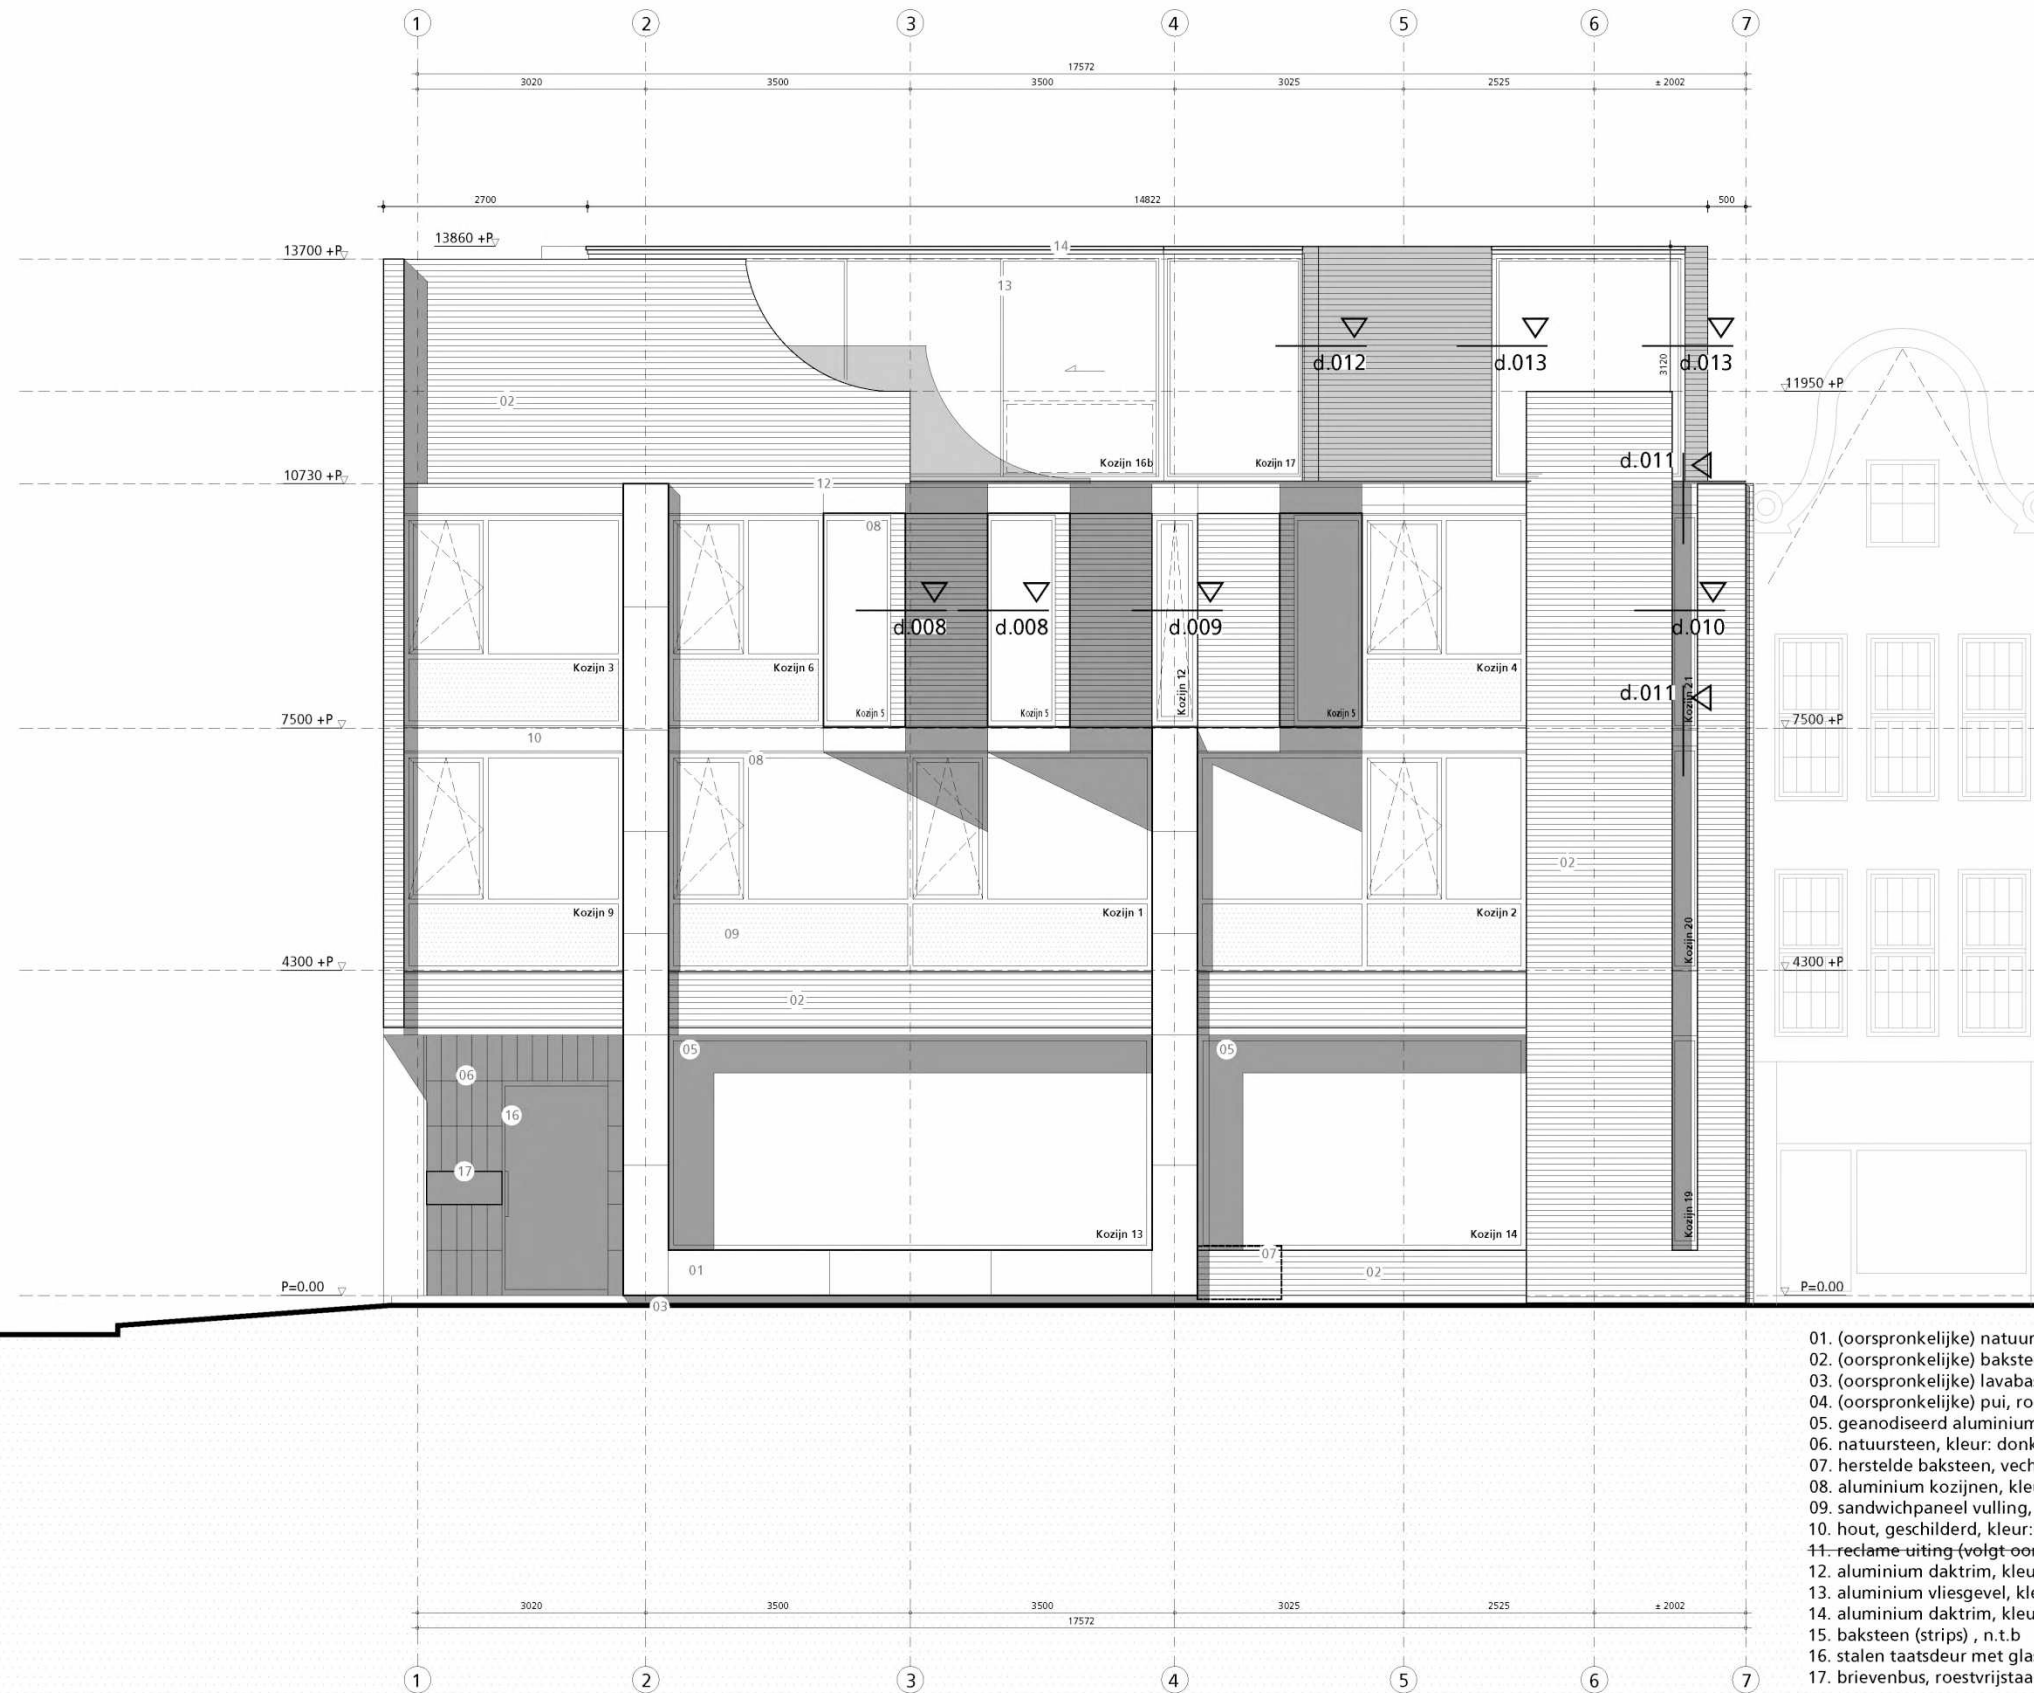


- 01. (oorspronkelijke) natuursteen, kleur: grijs
- 02. (oorspronkelijke) baksteen, vechtformaat, kleur: donkerbruin
- 03. (oorspronkelijke) lavabasalt
- 04. (oorspronkelijke) pui, roestvrijstaal
- 05. geanodiseerd aluminium kozijnen, kleur: antraciet / zwart (volgt oorspronkelijke detaillering)
- 06. natuursteen, kleur: donkergrijs (volgt oorspronkelijke detaillering)
- 07. herstelde baksteen, vechtformaat, kleur: donkergrijs
- 08. aluminium kozijnen, kleur: grijs (volgt oorspronkelijke detaillering)
- 09. sandwichpaneel vulling, kleur: lichtgrijs / wit (volgt oorspronkelijke detaillering)
- 10. hout, geschilderd, kleur: wit (volgt oorspronkelijke detaillering)
- 11. reclame-uiting (volgt oorspronkelijke detaillering); definitief materiaal en patroon n.t.b.
- 12. aluminium daktrim, kleur: grijs (volgt oorspronkelijke detaillering)
- 13. aluminium vliesgevel, kleur: donkergrijs, Solarlux CERO
- 14. aluminium daktrim, kleur: donkergrijs
- 15. baksteen (strips) , n.t.b
- 16. stalen taatsdeur met glas, antraciet / zwart
- 17. brievenbus, roestvrijstaal (volgt oorspronkelijke detaillering)


HAARLEMMERDIJK

<p>hp architecten Keillestraat 9^f 3029 BP Rotterdam t 010 476 40 60</p>	<p>ANAROCHA ARCHITECTURE Oostduinplein 258 2596 JS Den Haag t 5.1.2.e</p>	<p>werk hp2007_Haarlemmerpl. onderwerp gevel H-dijk NIEUW fase OV schaal 1:100 (A3) datum 5 oktober 2021 wijziging</p>	<p>tek.nr: OV_ G01</p>
---------------------------------------------------------------------------------------------------	------------------------------------------------------------------------------------------	---	-------------------------------

van deze tekening bezitten wij het auteursrecht. zij mag niet zonder onze voorafgaande uitdrukkelijke toestemming worden gebruikt, vermenigvuldigd, of aan derden ter beschikking worden gesteld.

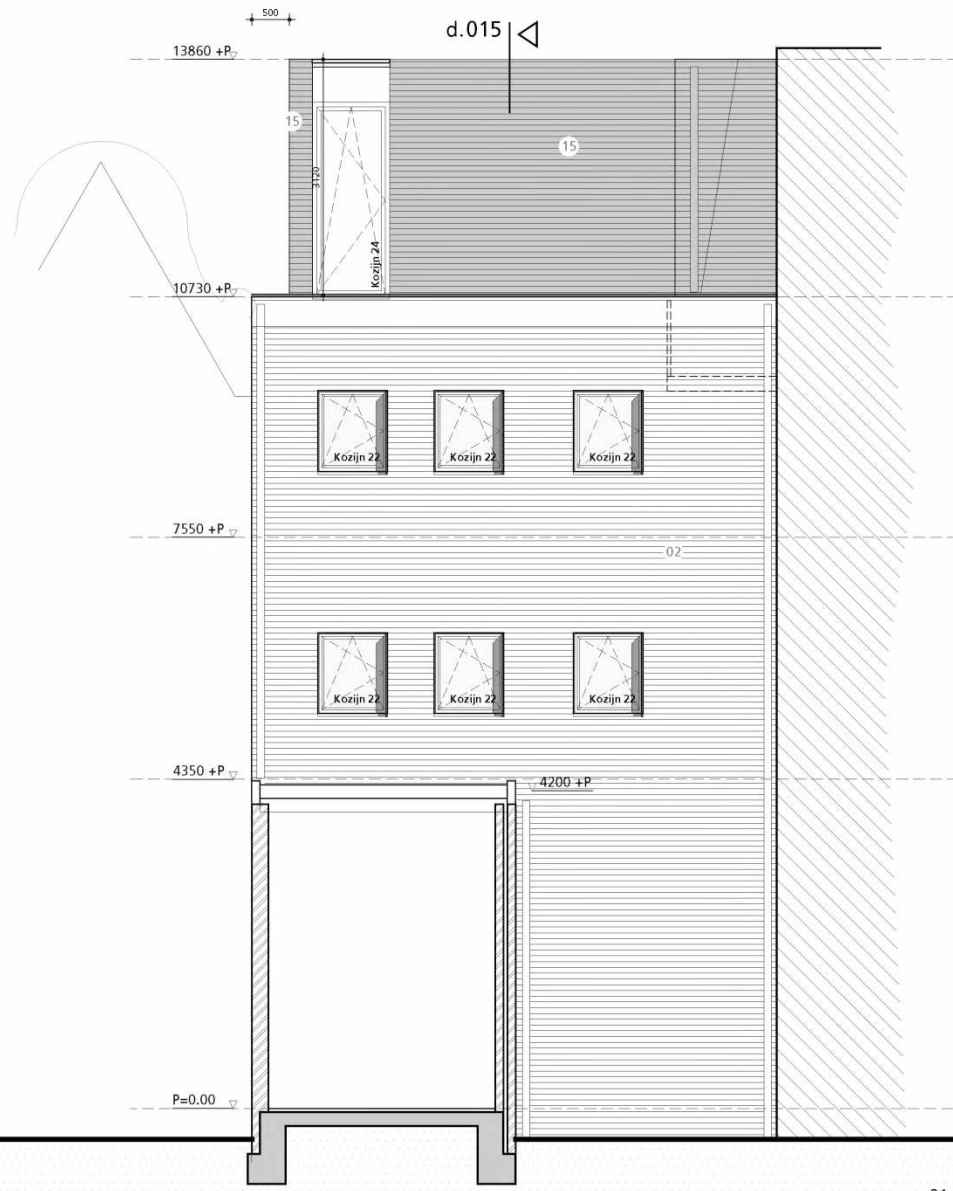

ACHTERGEVEL

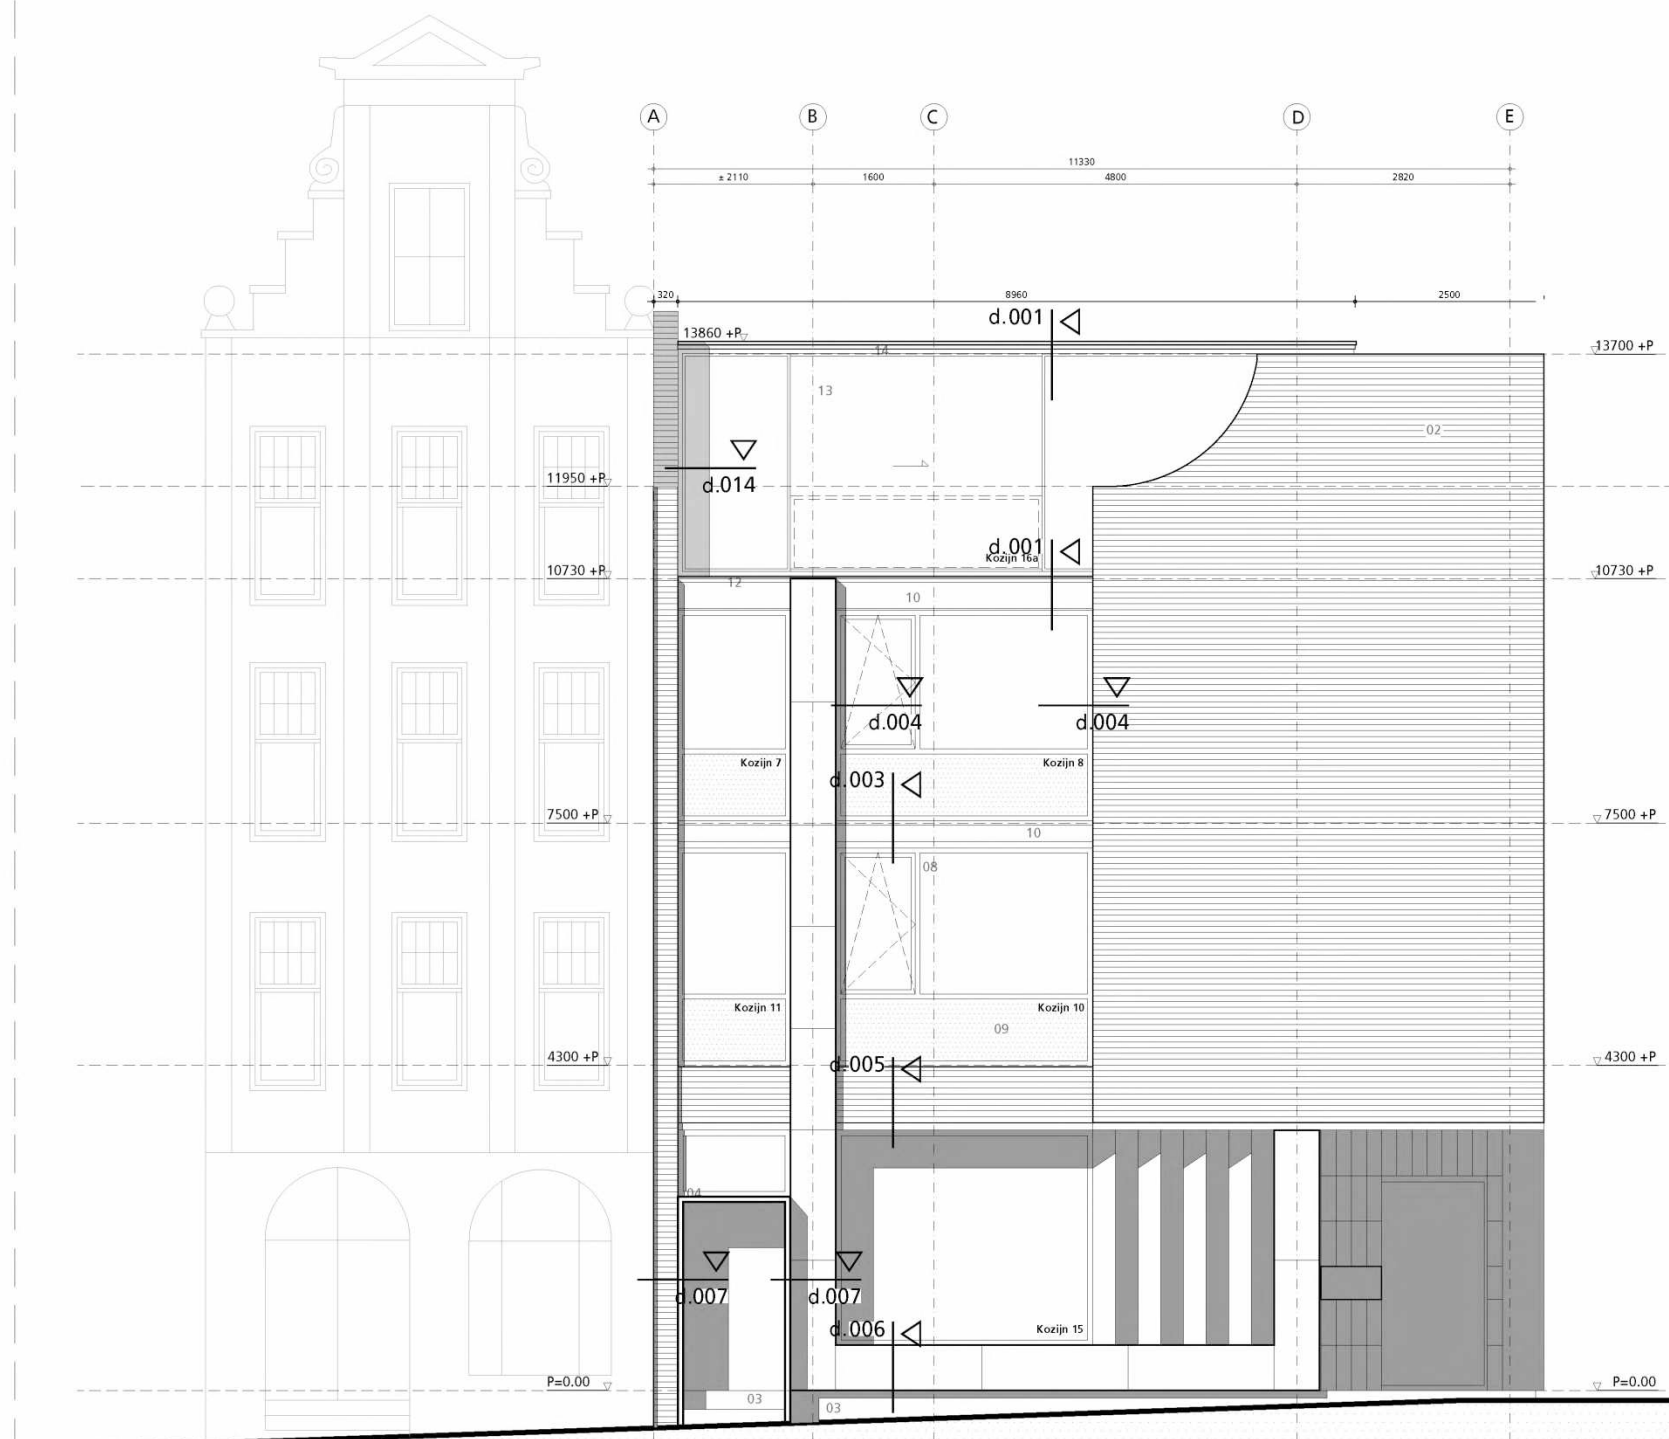

HAARLEMMERPLEIN


- 01. (oorspronkelijke) natuursteen, kleur: grijs
- 02. (oorspronkelijke) baksteen, vechtformaat, kleur: donkerbruin
- 03. (oorspronkelijke) lavabasalt
- 04. (oorspronkelijke) pui, roestvrijstaal
- 05. geanodiseerd aluminium kozijnen, kleur: antraciet / zwart (volgt oorspronkelijke detaillering)
- 06. natuursteen, kleur: donkergrijs (volgt oorspronkelijke detaillering)
- 07. herstellde baksteen, vechtformaat, kleur: donkergrijs
- 08. aluminium kozijnen, kleur: grijs (volgt oorspronkelijke detaillering)
- 09. sandwichpaneel vulling, kleur: lichtgrijs / wit (volgt oorspronkelijke detaillering)
- 10. hout, geschilderd, kleur: wit (volgt oorspronkelijke detaillering)
- 11. reclame uiting (volgt oorspronkelijke detaillering), definitief materiaal en patroon n.t.b.
- 12. aluminium daktrim, kleur: grijs (volgt oorspronkelijke detaillering)
- 13. aluminium vliesgevel, kleur: donkergrijs, Solarlux CERO
- 14. aluminium daktrim, kleur: donkergrijs
- 15. baksteen (strips) , n.t.b
- 16. stalen taatsdeur met glas, antraciet / zwart
- 17. brievenbus, roestvrijstaal (volgt oorspronkelijke detaillering)

hp architecten
Keillestraat 9 f 3029 BP Rotterdam
t 010 476 40 60


ANAROCHA ARCHITECTURE
Oostduinplein 258 2596 JS Den Haag
t 5.1.2.e

werk	hp2007_Haarlemmerpl.	onderwerp	gevel H-plein NIEUW	tek.nr:	OV_ G02
fase	OV	schaal	1:100 (A3)		
datum	5 oktober 2021	wijziging			

van deze tekening bezitten wij het auteursrecht. zij mag niet zonder onze voorafgaande uitdrukkelijke toestemming worden gebruikt, vermenigvuldigd, of aan derden ter beschikking worden gesteld.

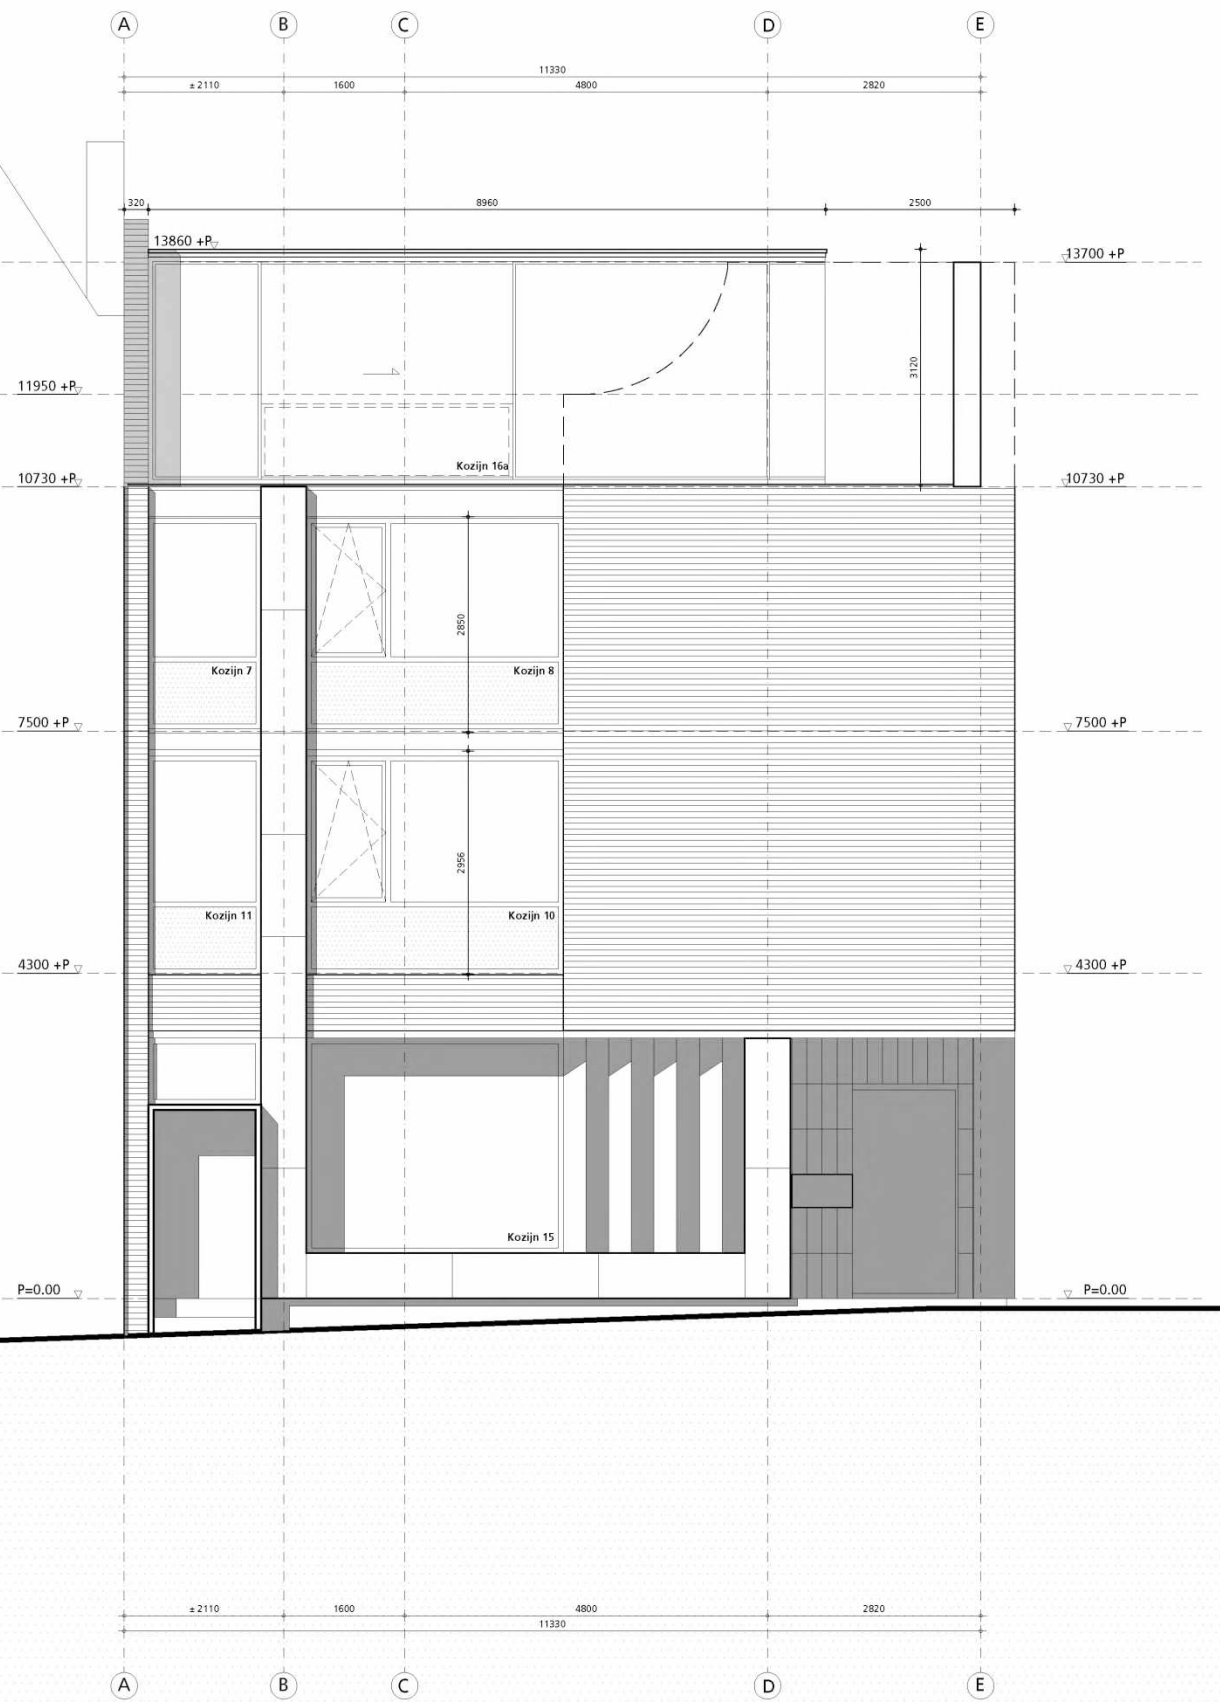

HAARLEMMERPLEIN

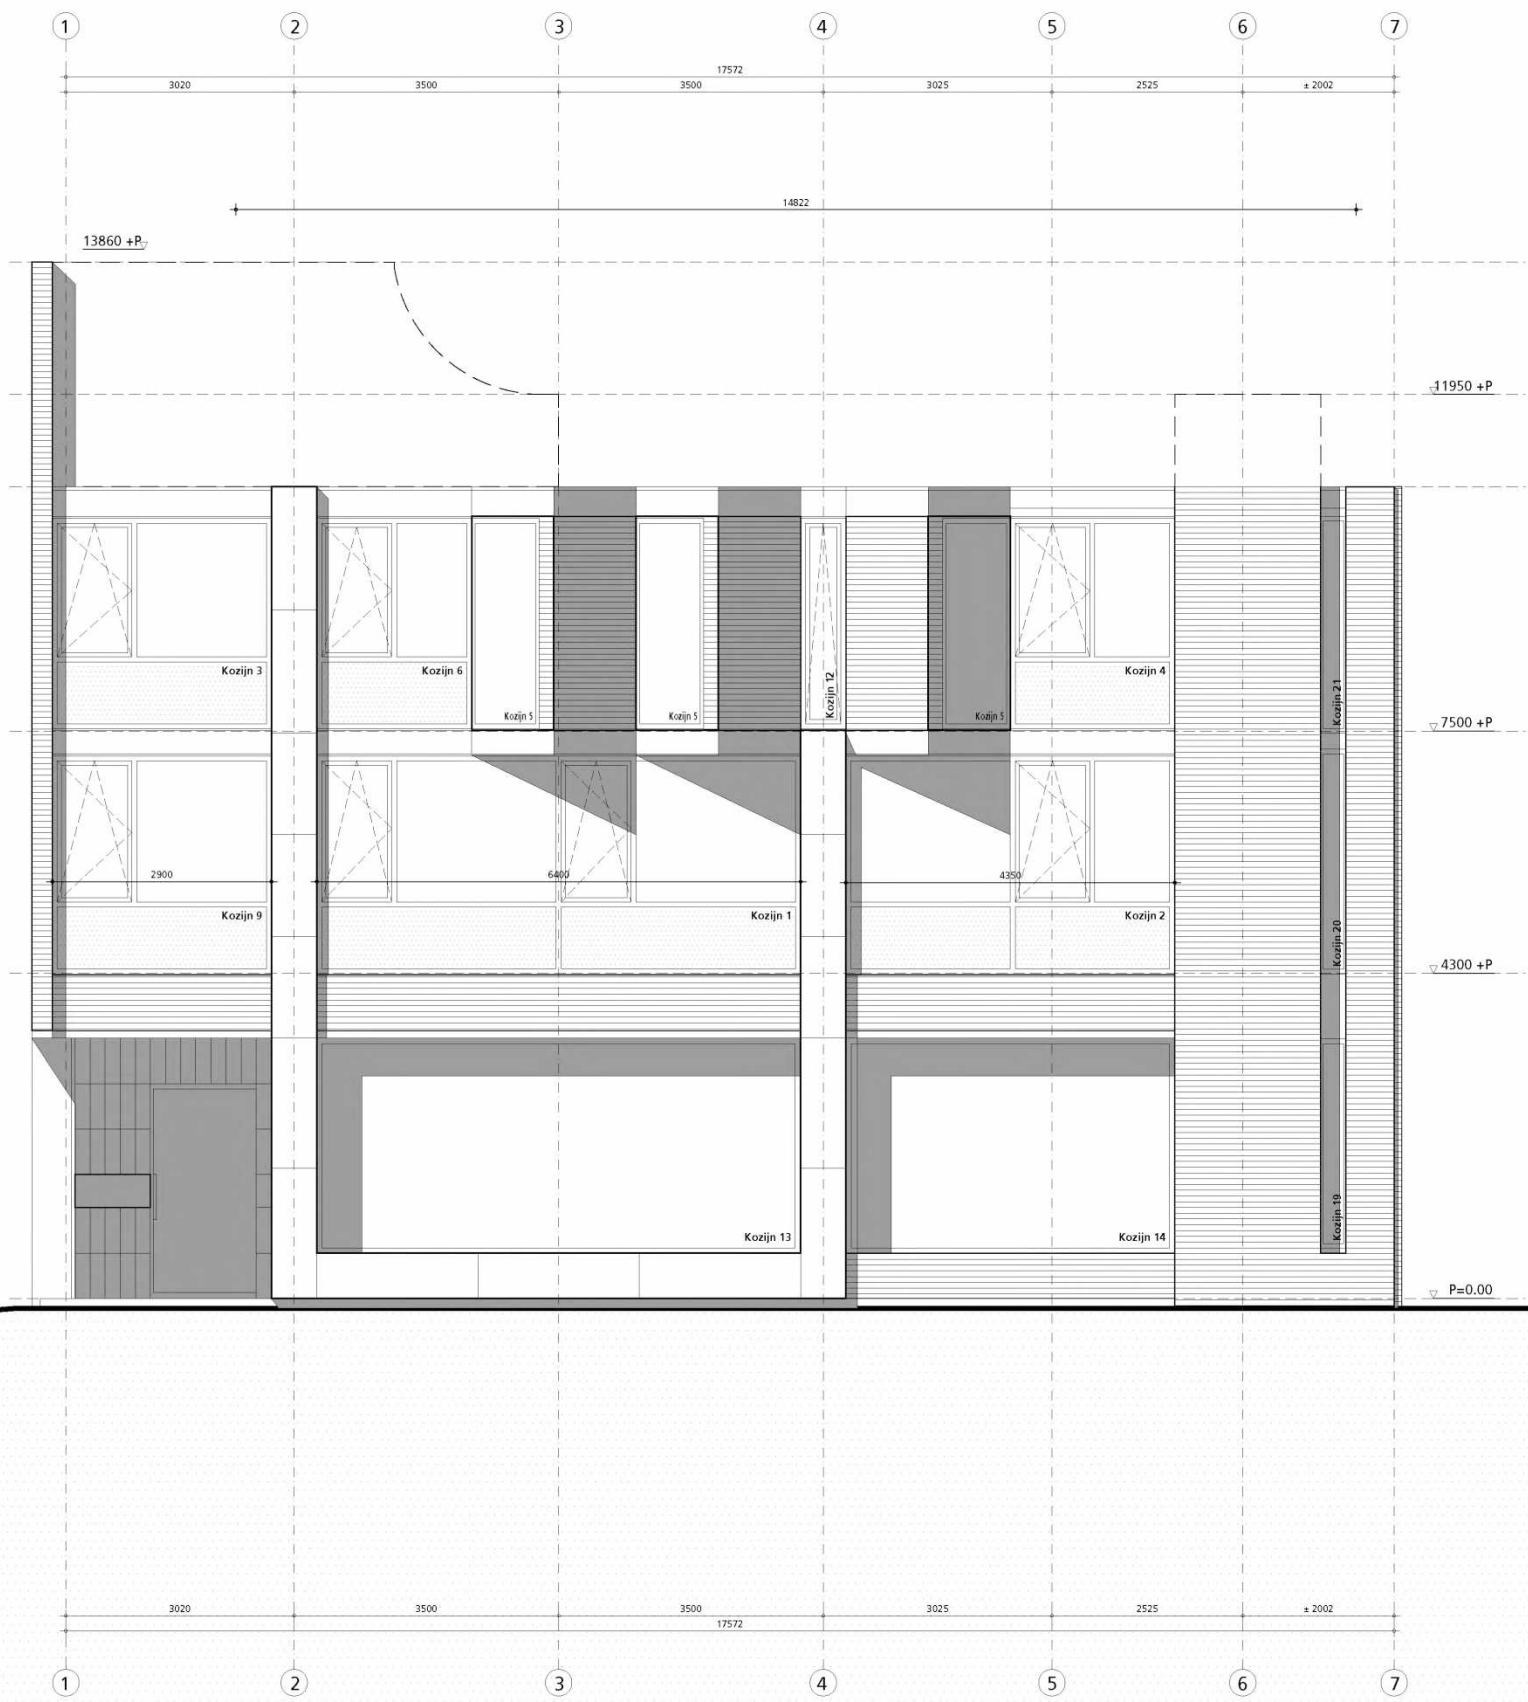

HAARLEMMERDIJK

hp architecten
Keilestraat 9^f 3029 BP Rotterdam
t 010 476 40 60


ANAROCHA ARCHITECTURE
Oostduinplein 258 2596 JS Den Haag
t 6.1.2.e

werk hp2007_Haarlemmerpl.
fase OV
datum 5 oktober 2021

onderwerp gevel optopping NIEUW
schaal 1:100 (A3)
wijziging

tek.nr: **OV_ G03**

van deze tekening bezitten wij het auteursrecht. zij mag niet zonder onze voorafgaande uitdrukkelijke toestemming worden gebruikt, vernieuwvuldigd, of aan derden ter beschikking worden gesteld.

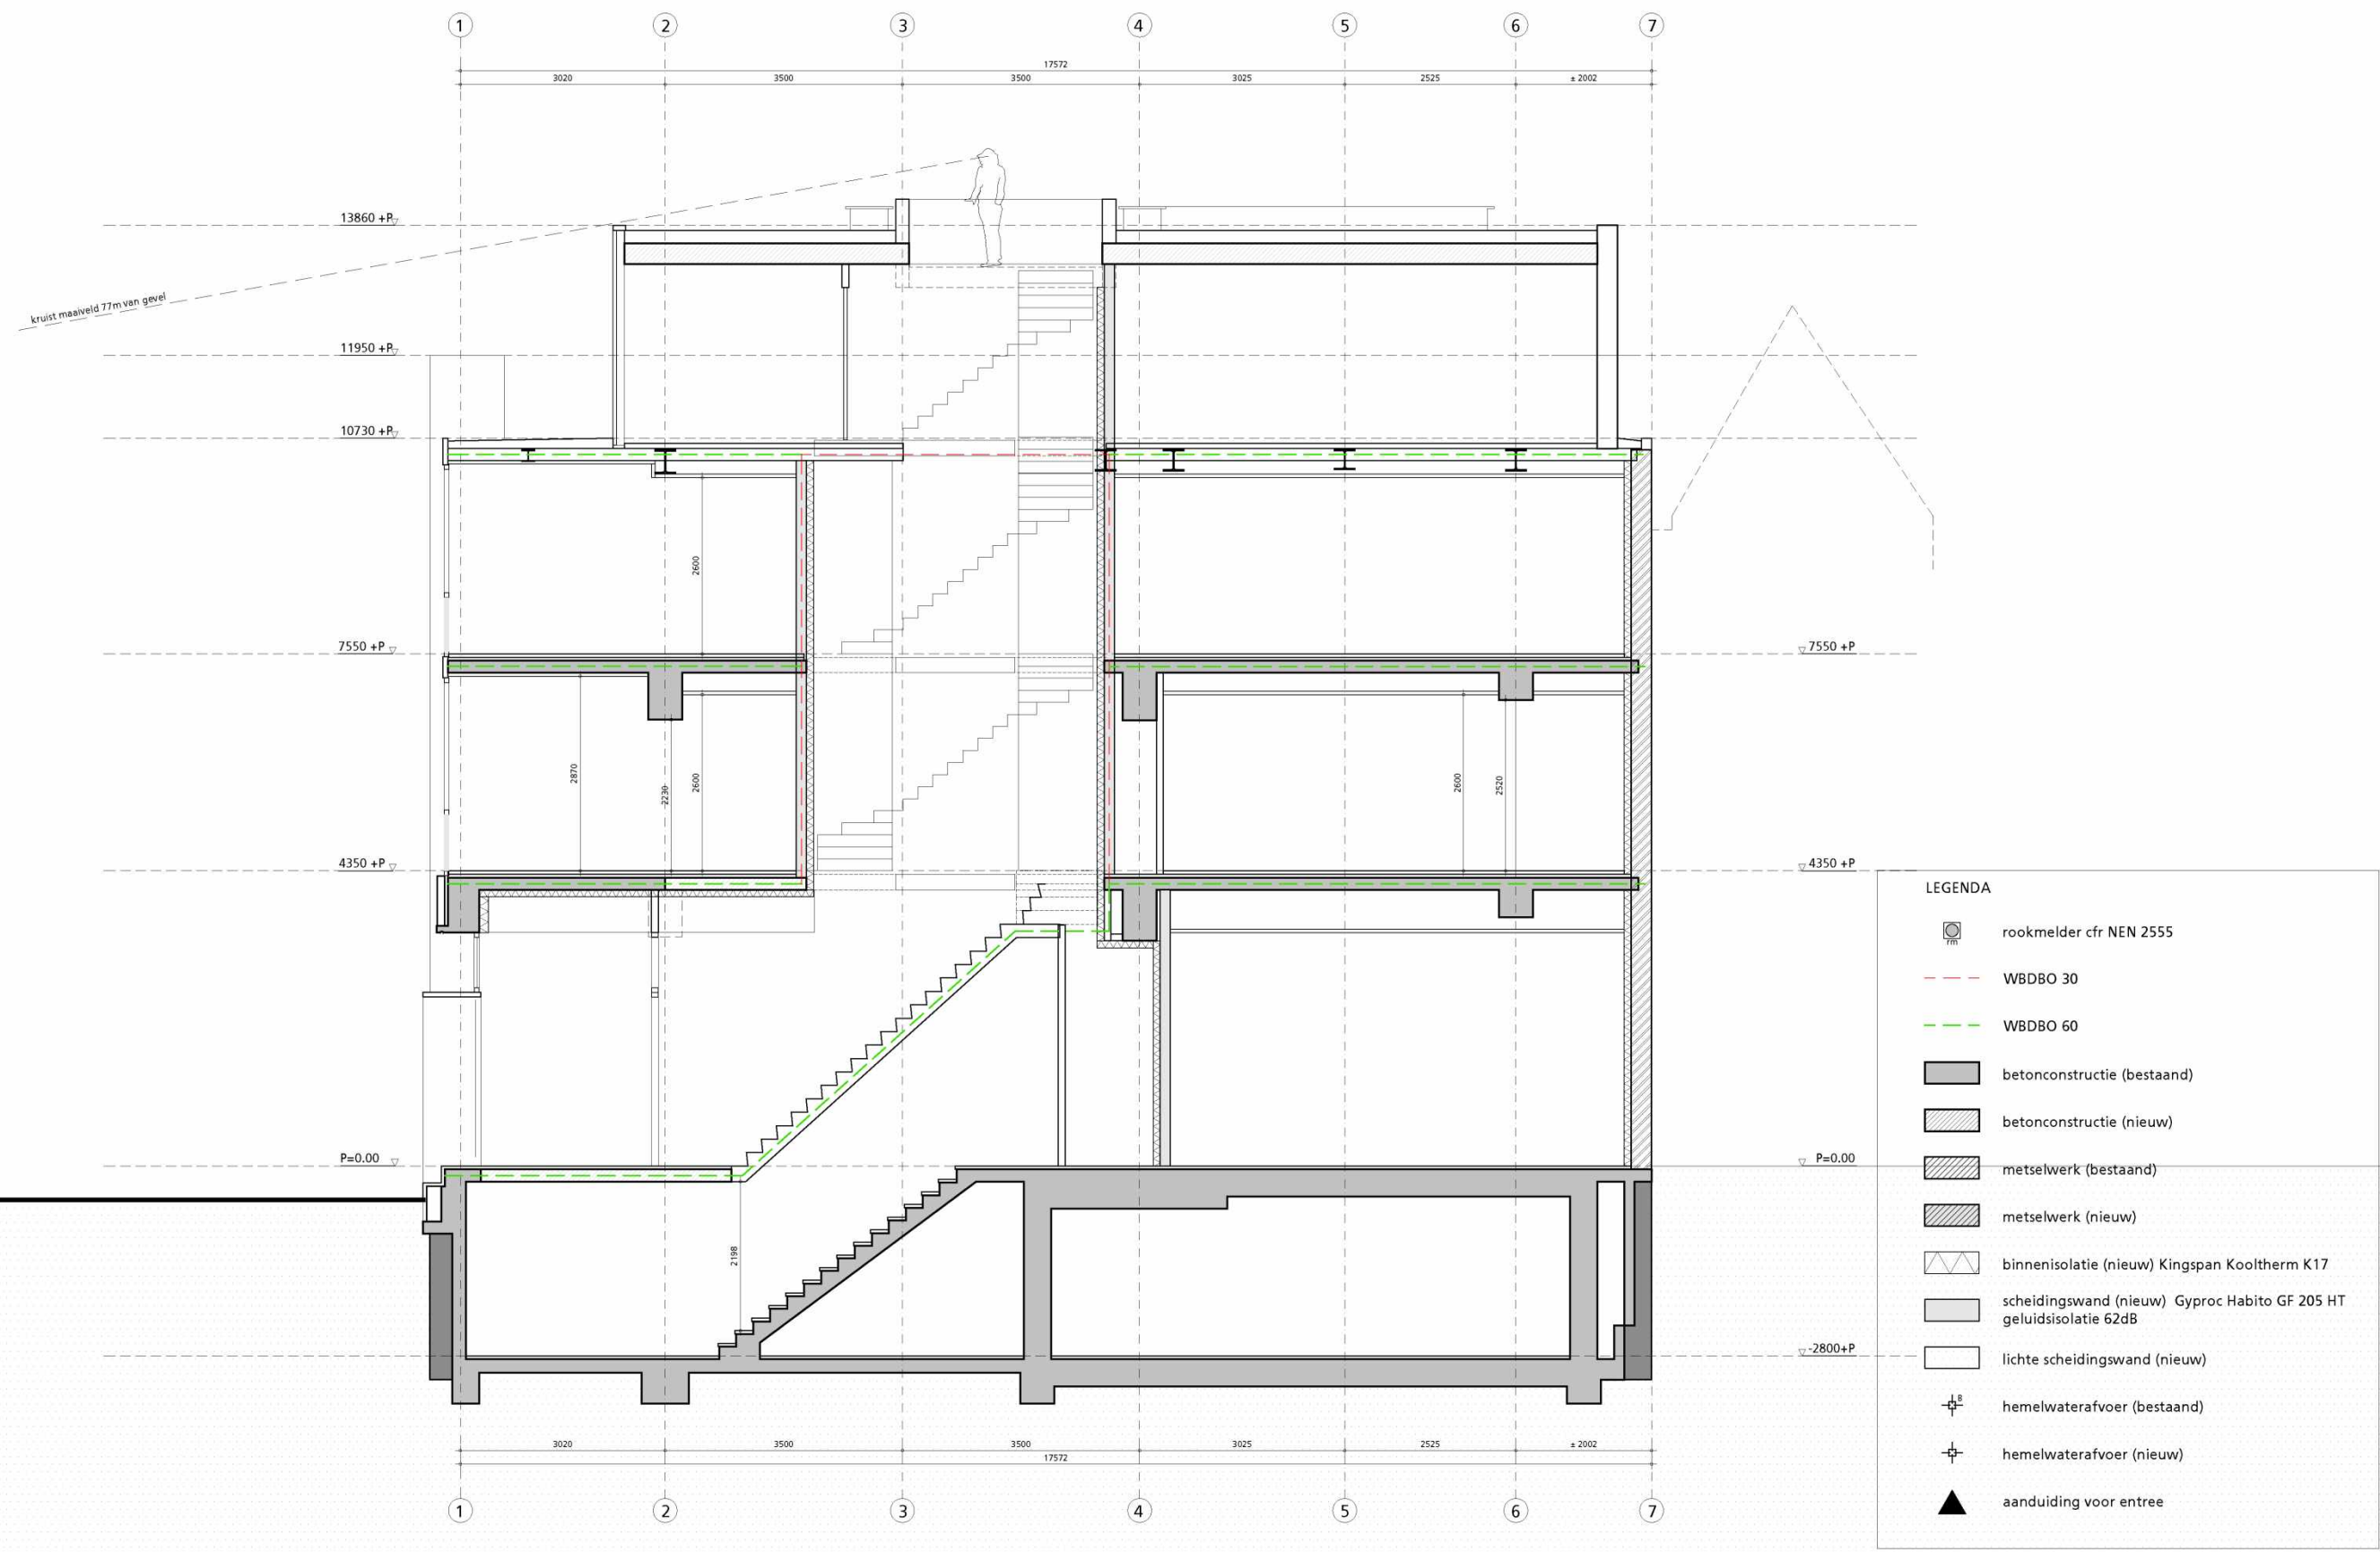

hp architecten
 Keilestraat 9^f 3029 BP Rotterdam
 t 010 476 40 60


ANAROCHA ARCHITECTURE
 Oostduinplein 258 2596 JS Den Haag
 t 6.1.2.e

werk fase datum
 hp2007_Haarlemmerpl. OV 5 oktober 2021








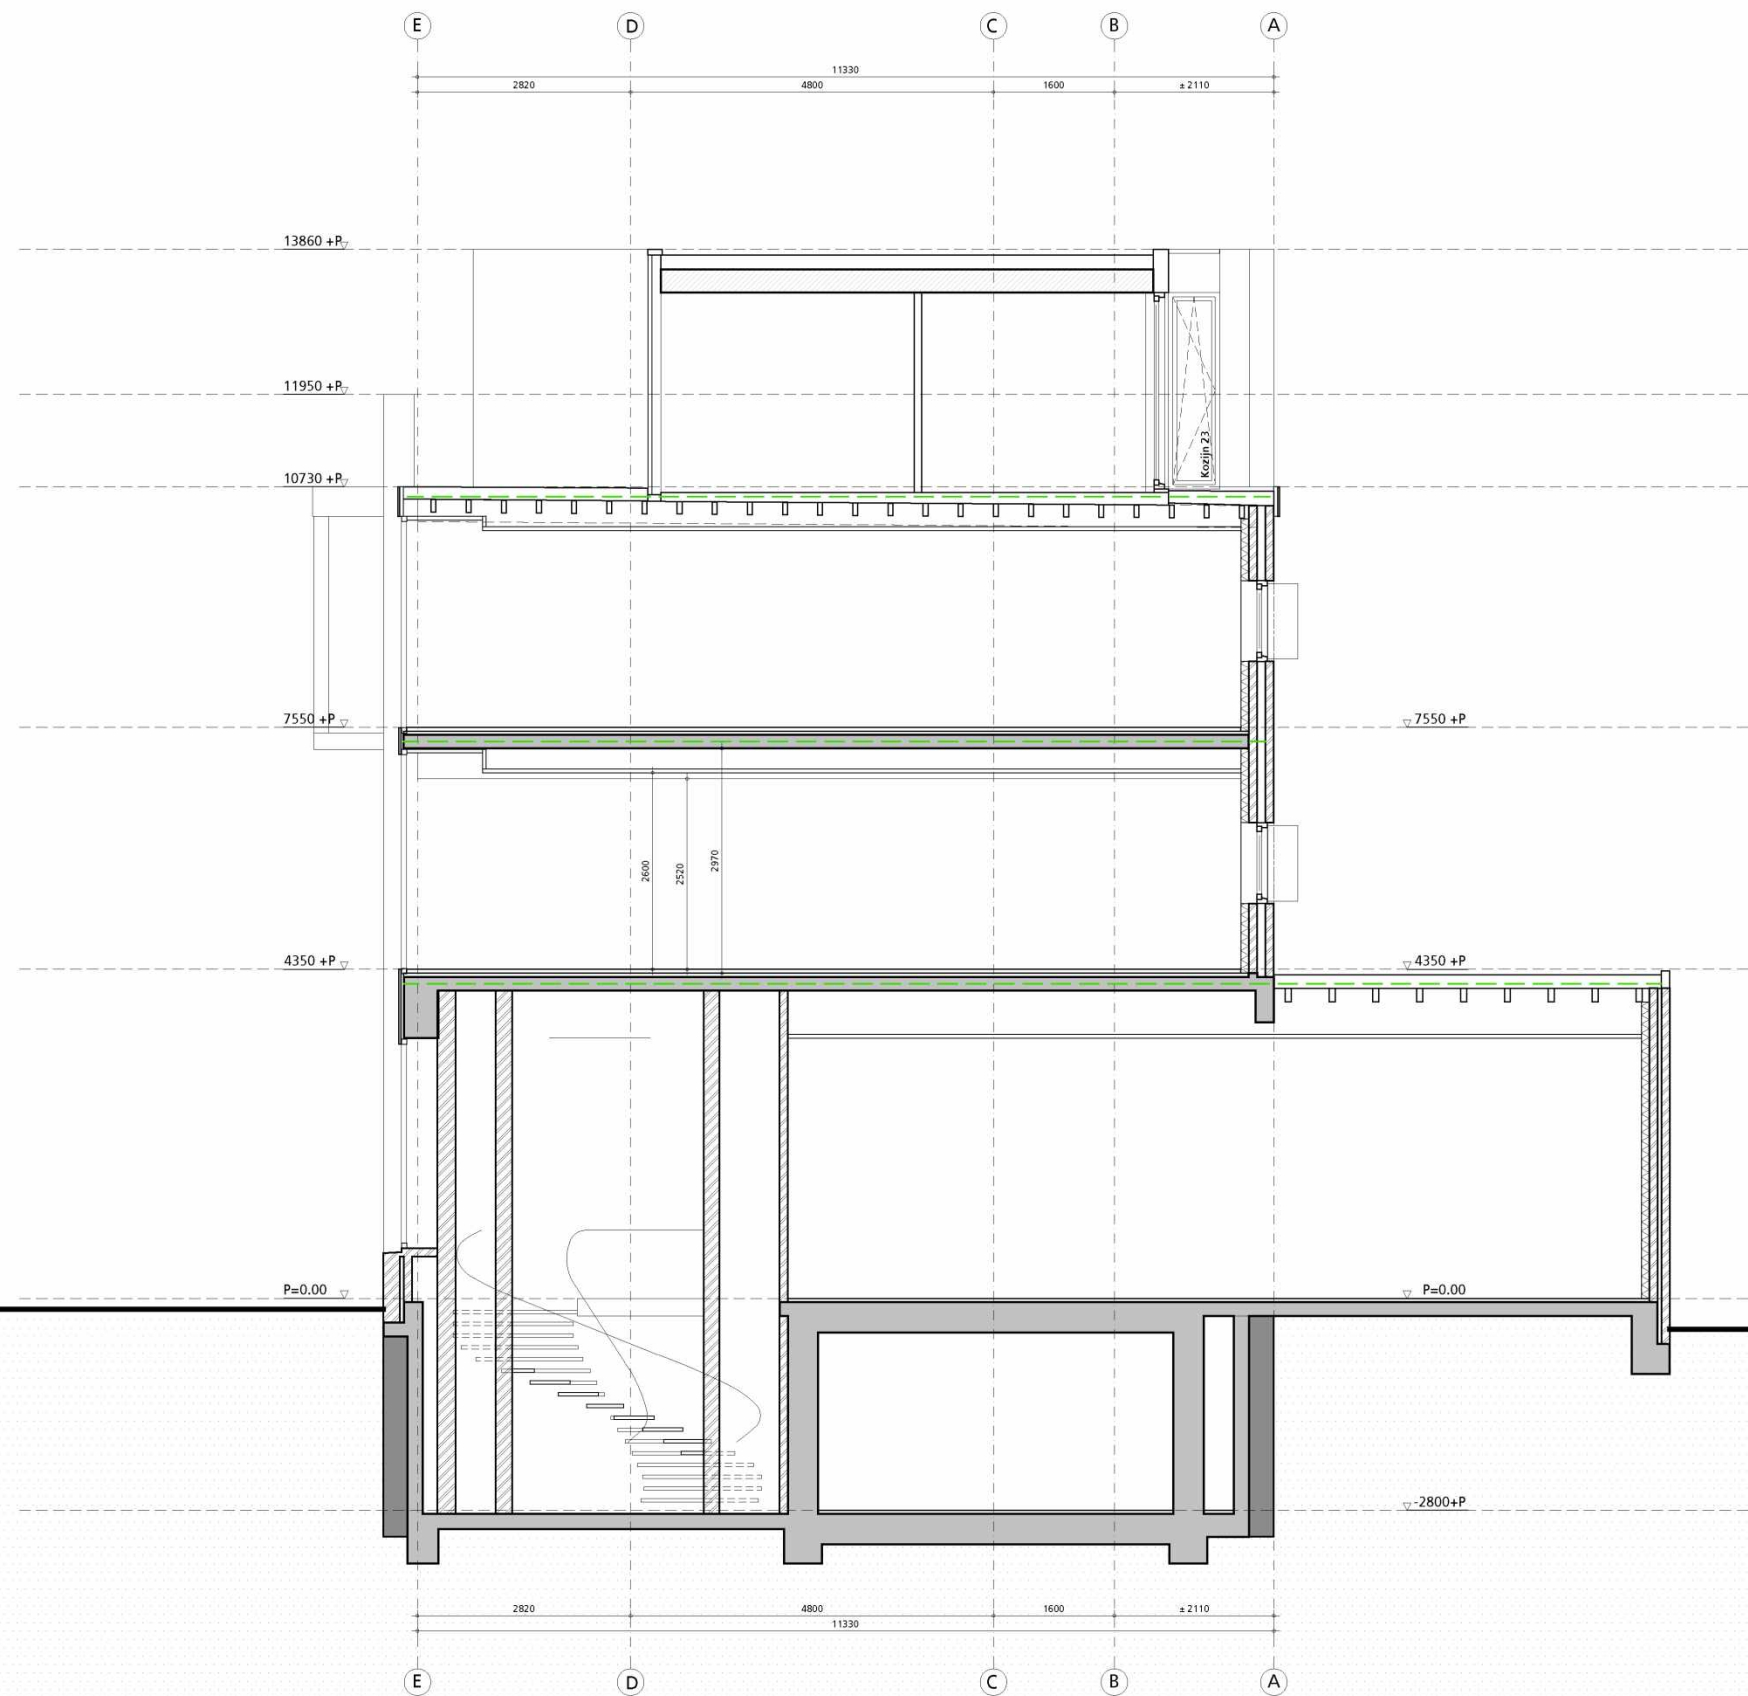





onderwerp schaal wijziging
 doorsnede AA' NIEUW 1:100 (A3)

tek.nr: **OV_ D01**

van deze tekening bezitten wij het auteursrecht. zij mag niet zonder onze voorafgaande uitdrukkelijke toestemming worden gebruikt, vernoemd, of aan derden ter beschikking worden gesteld.

  

LEGENDA

-  rookmelder cfr NEN 2555
-  WBD BO 30
-  WBD BO 60
-  betonconstructie (bestaand)
-  betonconstructie (nieuw)
-  metselwerk (bestaand)
-  metselwerk (nieuw)
-  binnenisolatie (nieuw) Kingspan Kooltherm K17
-  scheidingswand (nieuw) Gyproc Habito GF 205 HT geluidsisolatie 62dB
-  lichte scheidingswand (nieuw)
-  hemelwaterafvoer (bestaand)
-  hemelwaterafvoer (nieuw)
-  aanduiding voor entree

<p>hp architecten Keilestraat 9^f 3029 BP Rotterdam t 010 476 40 60</p>	<p>ANAROCHA ARCHITECTURE Oostduinplein 258 2596 JS Den Haag t 5.1.2.e</p>	<p>werk fase datum hp2007_Haarlemmerpl. OV 5 oktober 2021</p>	<p>onderwerp schaal wijziging doorsnede BB' NIEUW 1:100 (A3)</p>	<p>tek.nr: OV_ D02</p>
<p>van deze tekening bezitten wij het auteursrecht. zij mag niet zonder onze voorafgaande uitdrukkelijke toestemming worden gebruikt, vernoemd, of aan derden ter beschikking worden gesteld.</p>				

