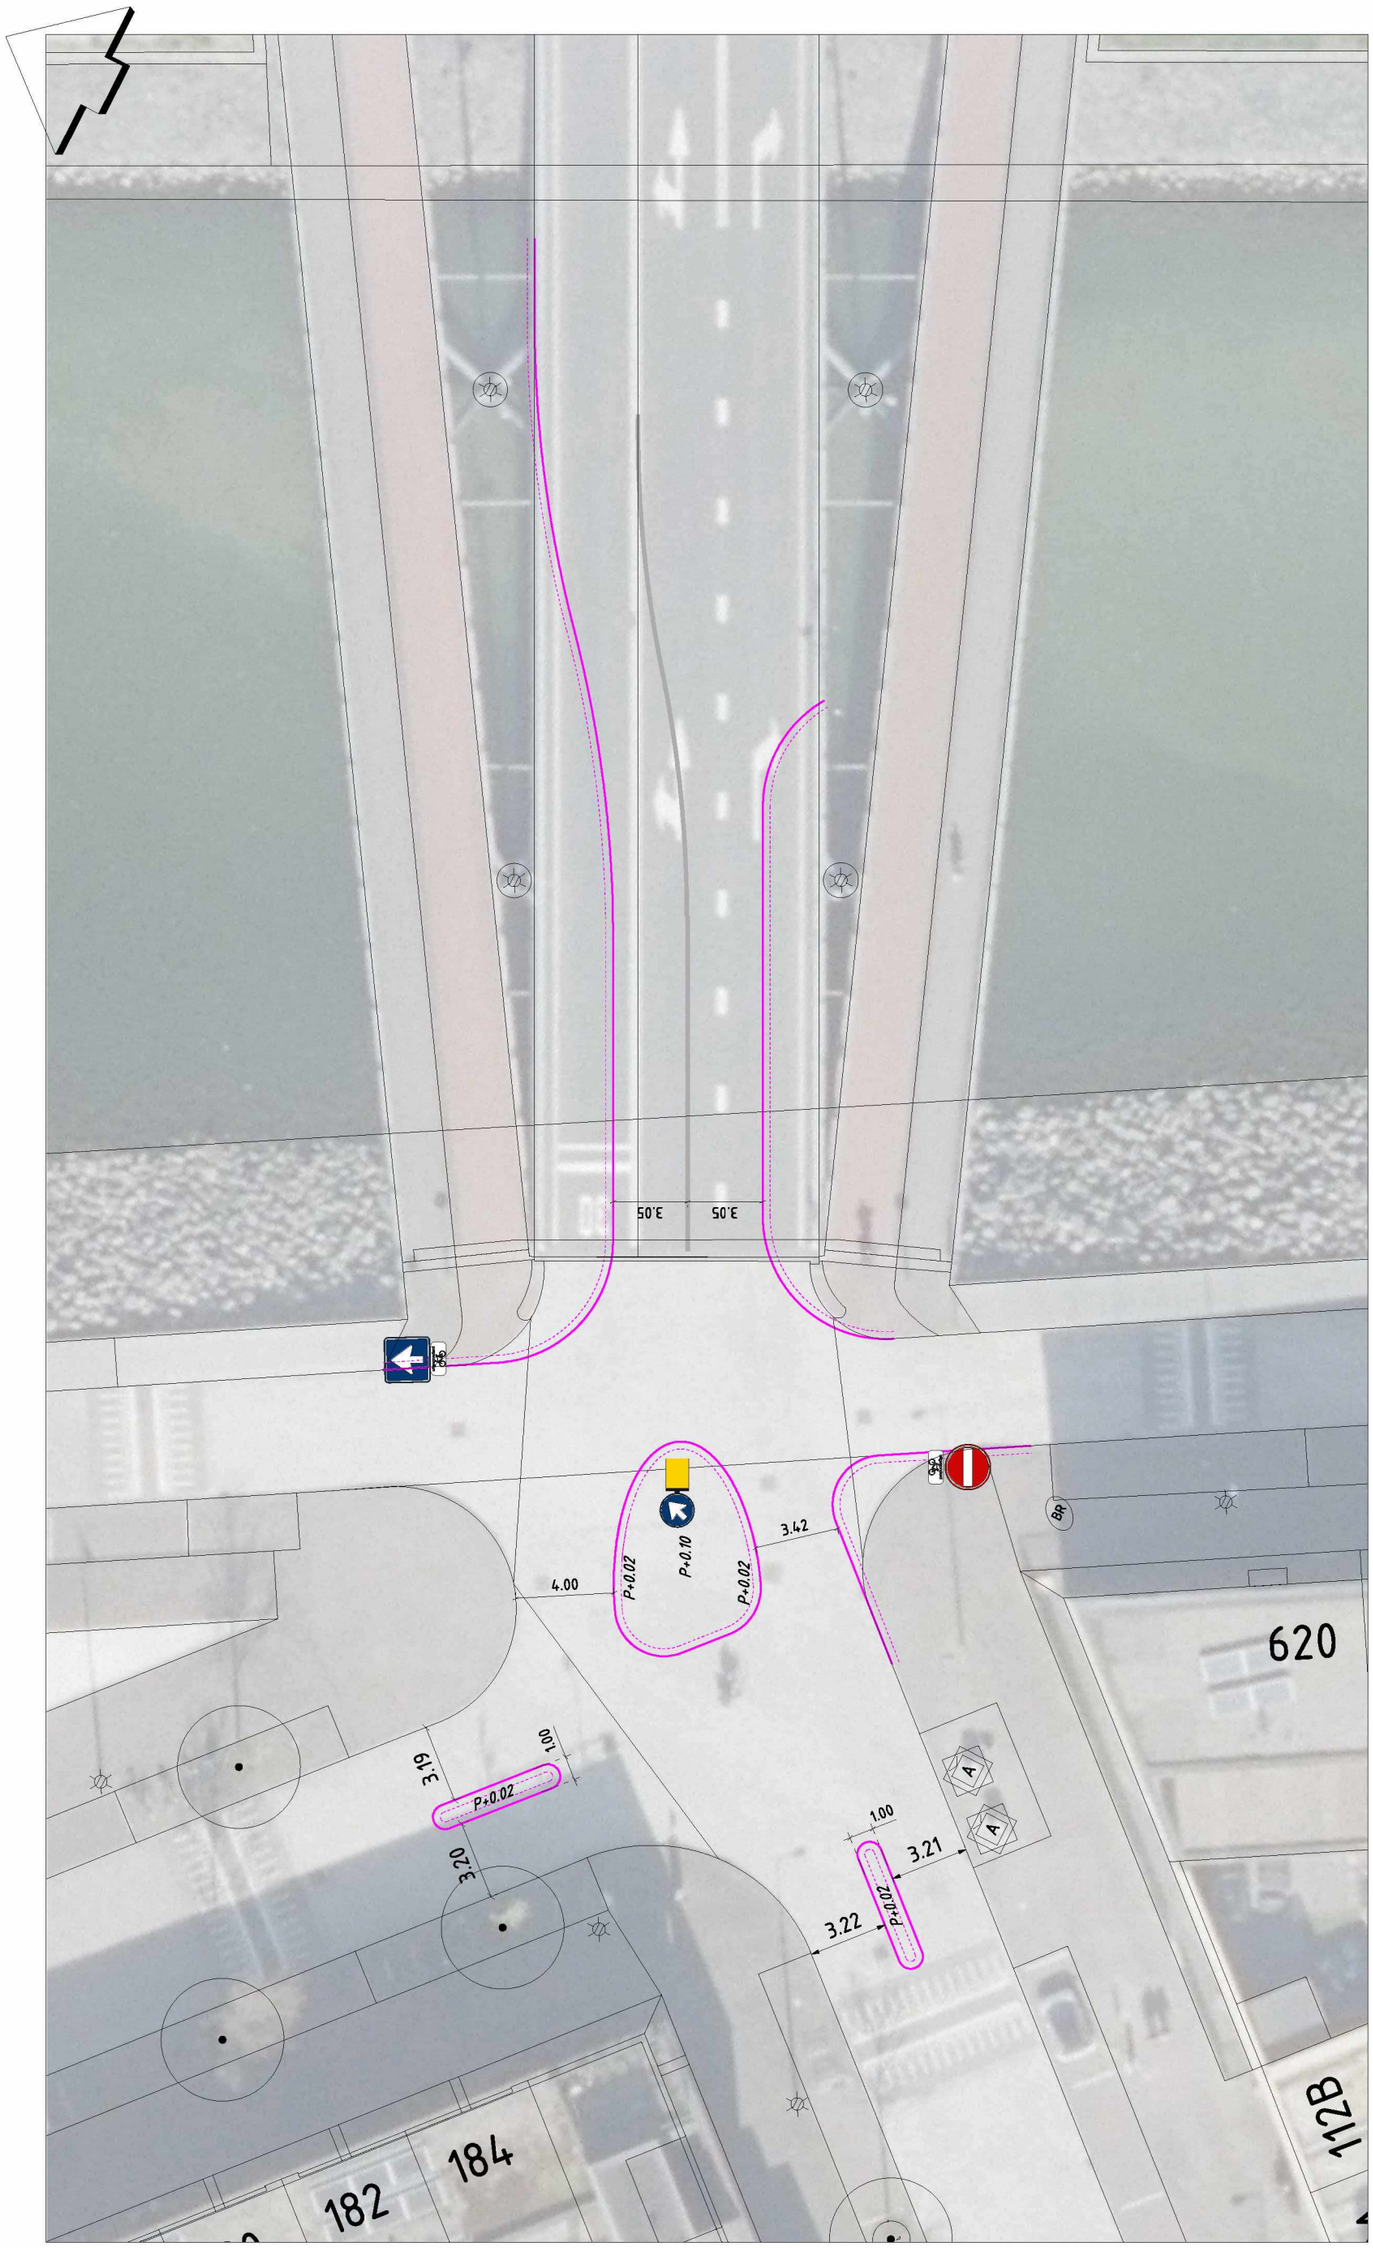

Gemeente Amsterdam
Ruimte & Duurzaamheid

Wim Noordhoekkade - Brug 2030

Product	Variant 1	Datum	01-02-2023
Tekenaar	TAB	Schaal 1:250	Formaat A3

© Gemeente Amsterdam Auteursrechten voorbehouden

Geplot door : NLCS-standaard

Datum plot : 02/01/23

PW documentnaam : H:\Mijn documenten\Libwg 1\Wim Noordhoekkade Brug 2030.dgn