

# SET KWALITEITSTEAM

## Inleiding bij de plantoelichting 2<sup>e</sup> bouwaanvraag Libau eiland blok A


In reactie op bezwaren van bewoners op het naastgelegen eiland (betreffende de hoogte van lift-trappenhuis en positie dakterras), heeft de opdrachtgever besloten enkele wijzigingen aan te brengen in het ontwerp van het landdeel van het Libau-eiland. Als gevolg daarvan is er voor dit gedeelte een nieuwe aanvraag omgevingsvergunning opgesteld.

Architectonisch is alleen het hoofdgebouw enigszins gewijzigd. Van alle overige plandelen is de architectuur en materialisatie gelijk aan het eerder vergunde ontwerp. Wel zijn er aanpassingen gedaan om te kunnen voldoen aan de inmiddels geldende BENG-eisen.

Naar aanleiding van genoemde bezwaren betreffen de aanpassingen van het hoofdgebouw uitsluitend het lift-trappenhuis en het dakterras. Het trappenhuis is uiterlijk aan de waterzijde smaller geworden en heeft hier nu slechts de breedte van de liftschacht. De hoofdtrap is ondergebracht in het naast gelegen deel met de “loods” architectuur. Dit deel is daarmee dus wat breder geworden. De trap naar het dakterras is verplaatst richting straatzijde. Voor het overige is de materialisering en de vormgeving van de gevels gelijk aan het eerdere ontwerp.

Het dak is opnieuw ingedeeld zodat het terras zich nu in het midden van het dakvlak bevindt, op ruime afstand van de watergevel. Bovendien is het terras geheel omlijst met groen in bakken.



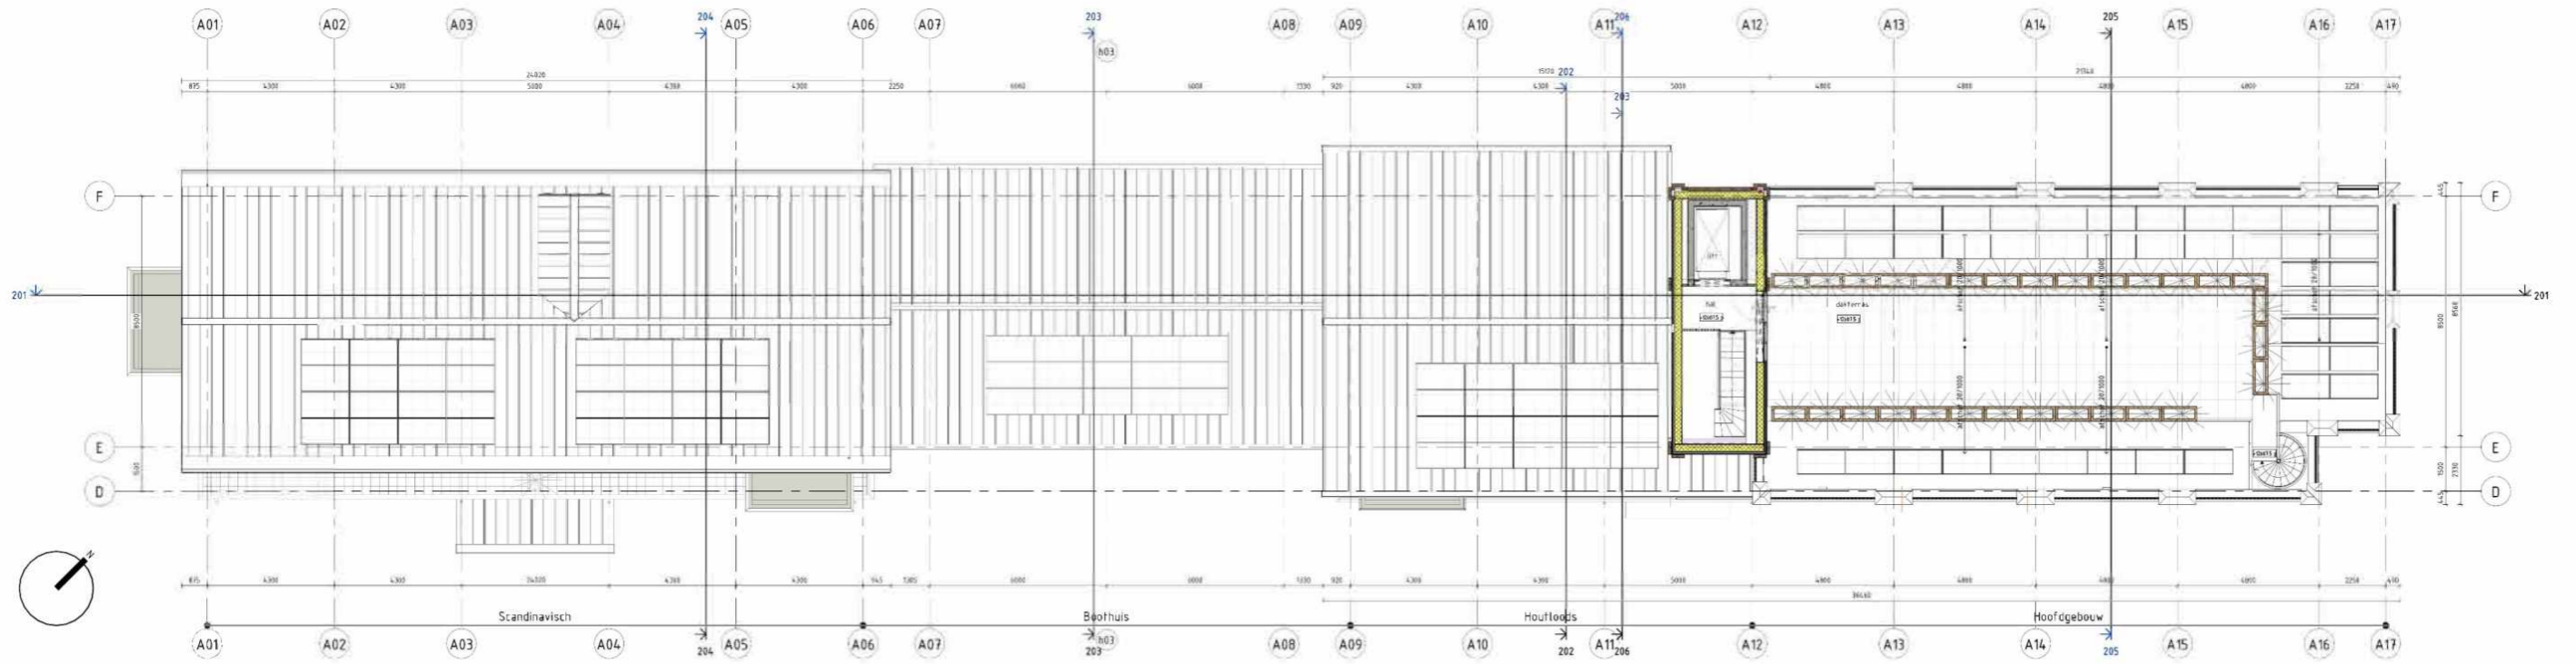


104 - PLATTEGROND DAKTERRAS



403 - WATERGEVEL



PLANTOELICHTING

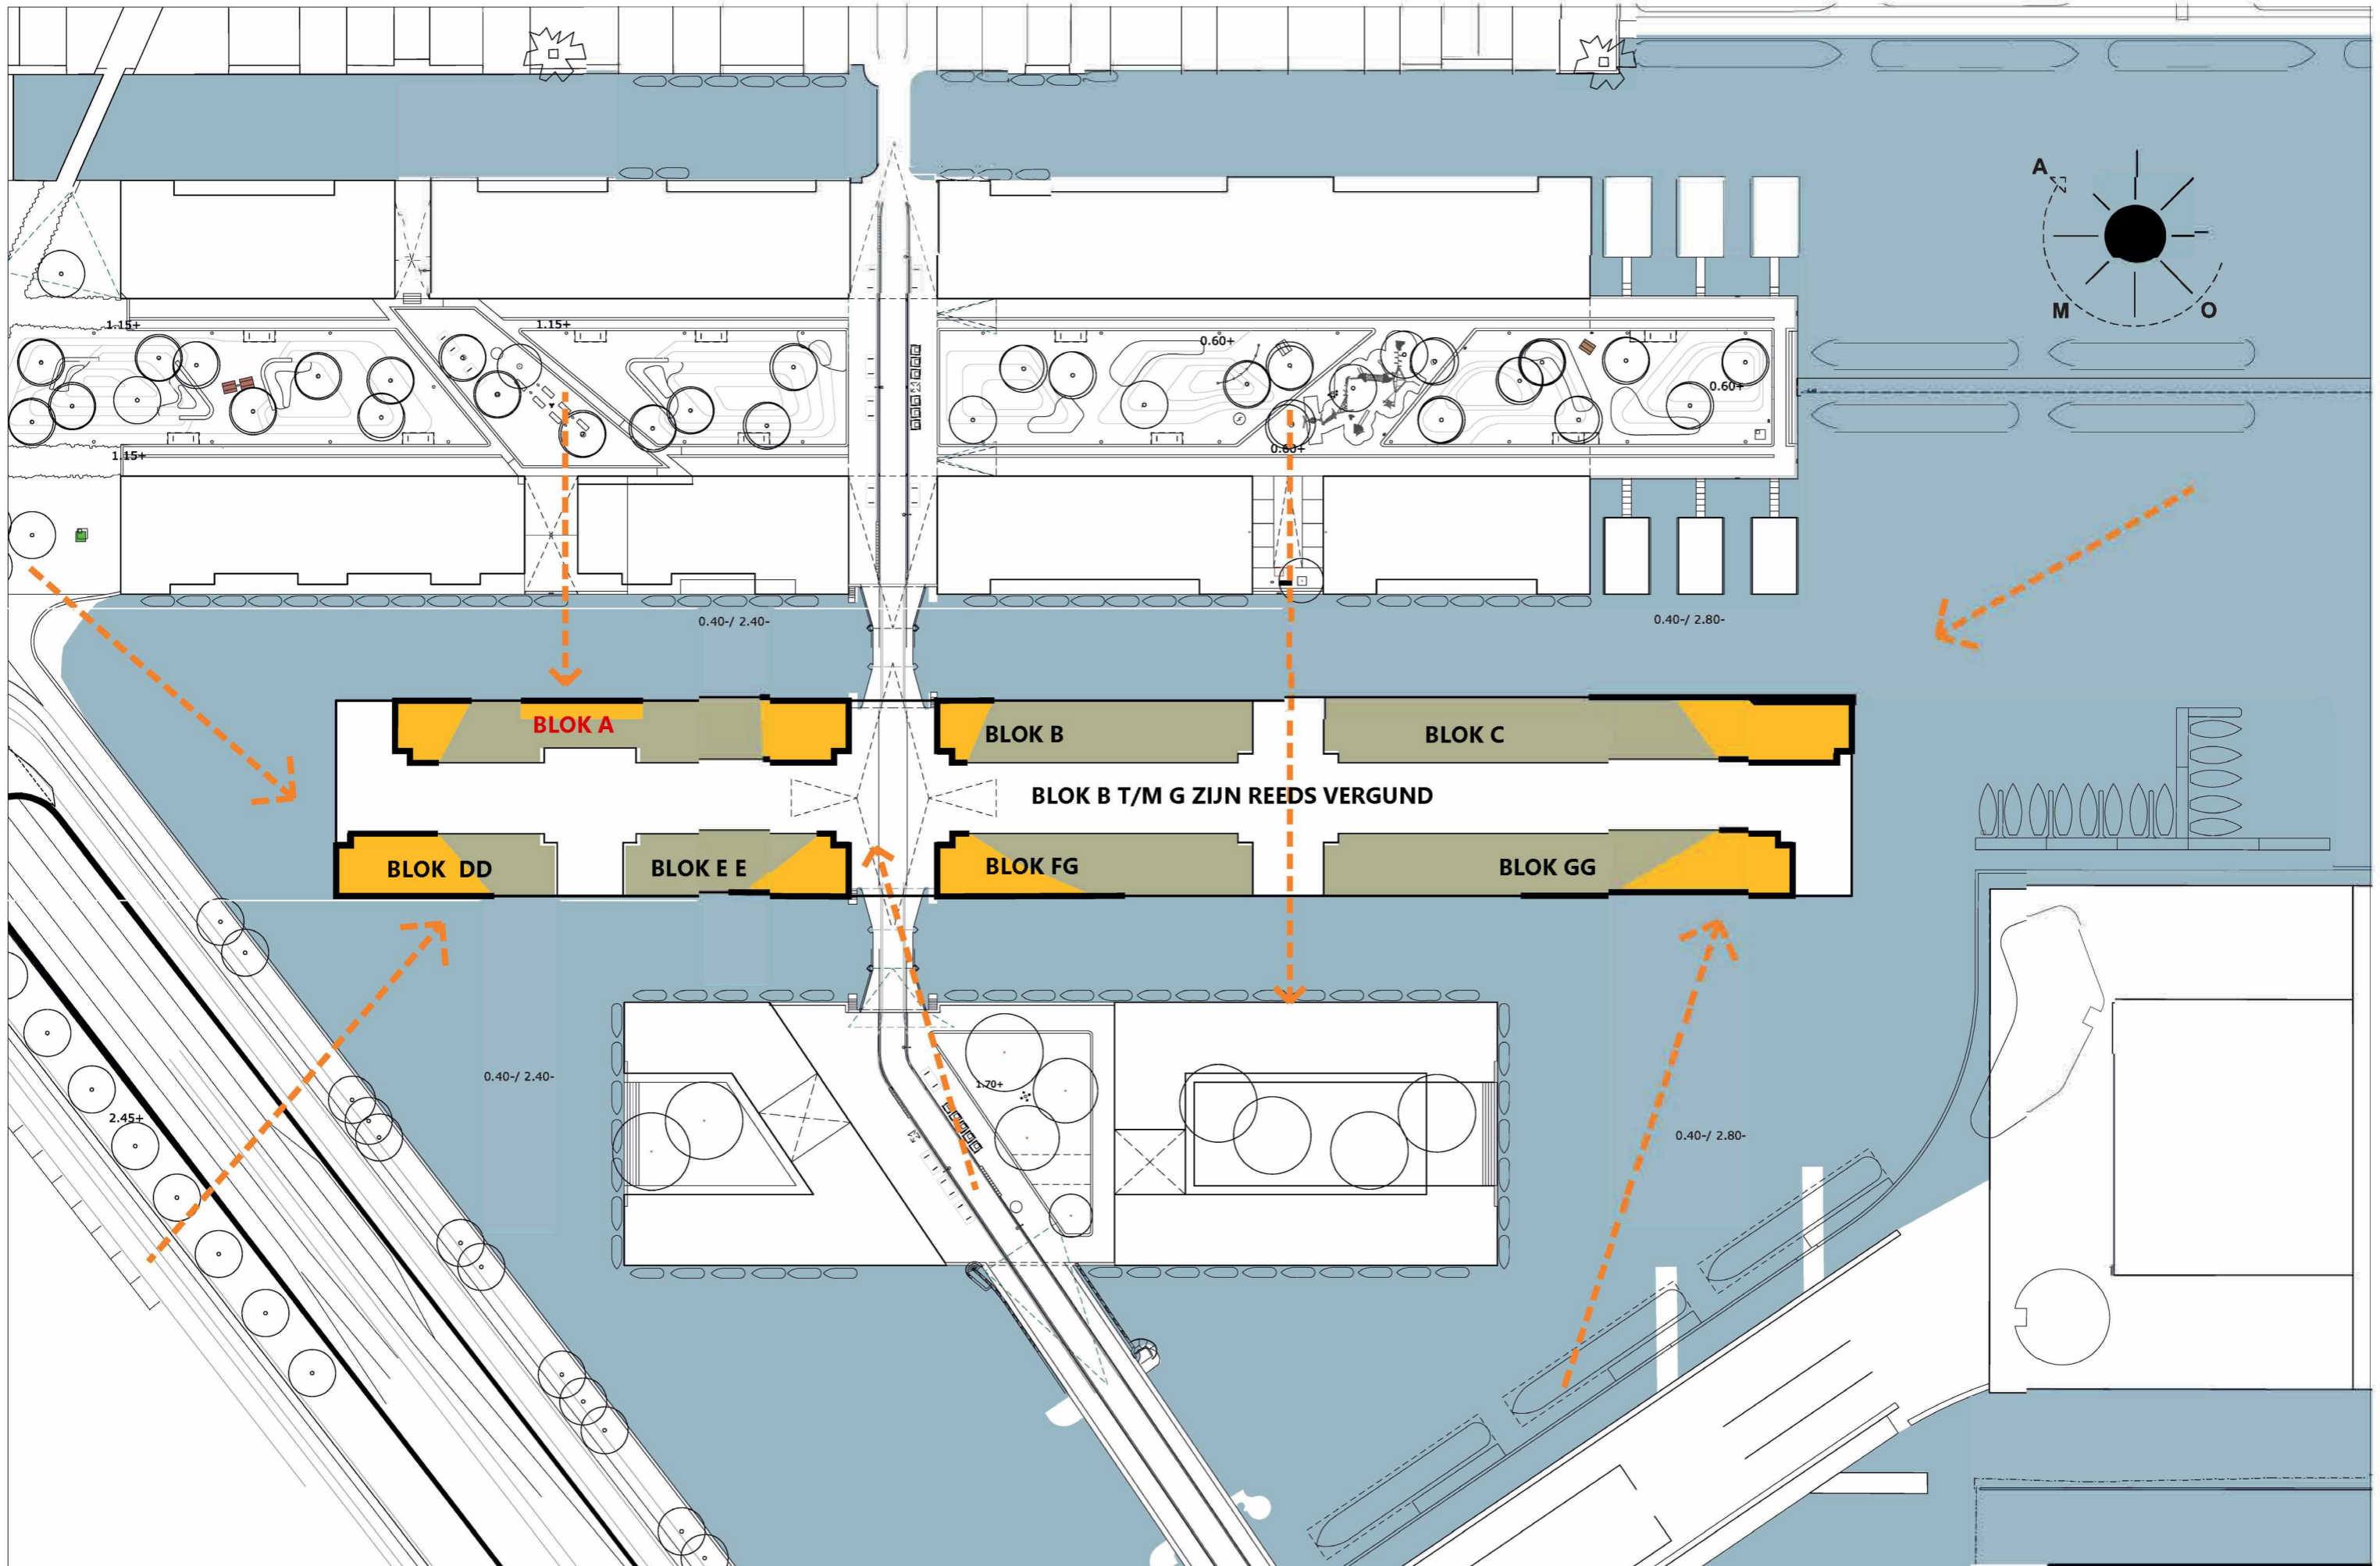

project : LIBAU EILAND  
 opdrachtgever : BPD  
 fase : DO

formaat : A3  
 schaal : 1:1000  
 datum : 15 07 2021


wijz. a : 30-40  
 wijz. b :  
 wijz. c :

wijz. d :  
 wijz. e :  
 wijz. f :

werknr. : A404  
 tek.nr. : **U.AS01**

onderwerp : **zichtlijnen  
 meest zichtbare delen**

**attika architecten**  
 Bethaniëndwarsstraat 6m 1012 CB Amsterdam  
 031 (0)20 3306905 amsterdam@attika.nl www.attika.nl

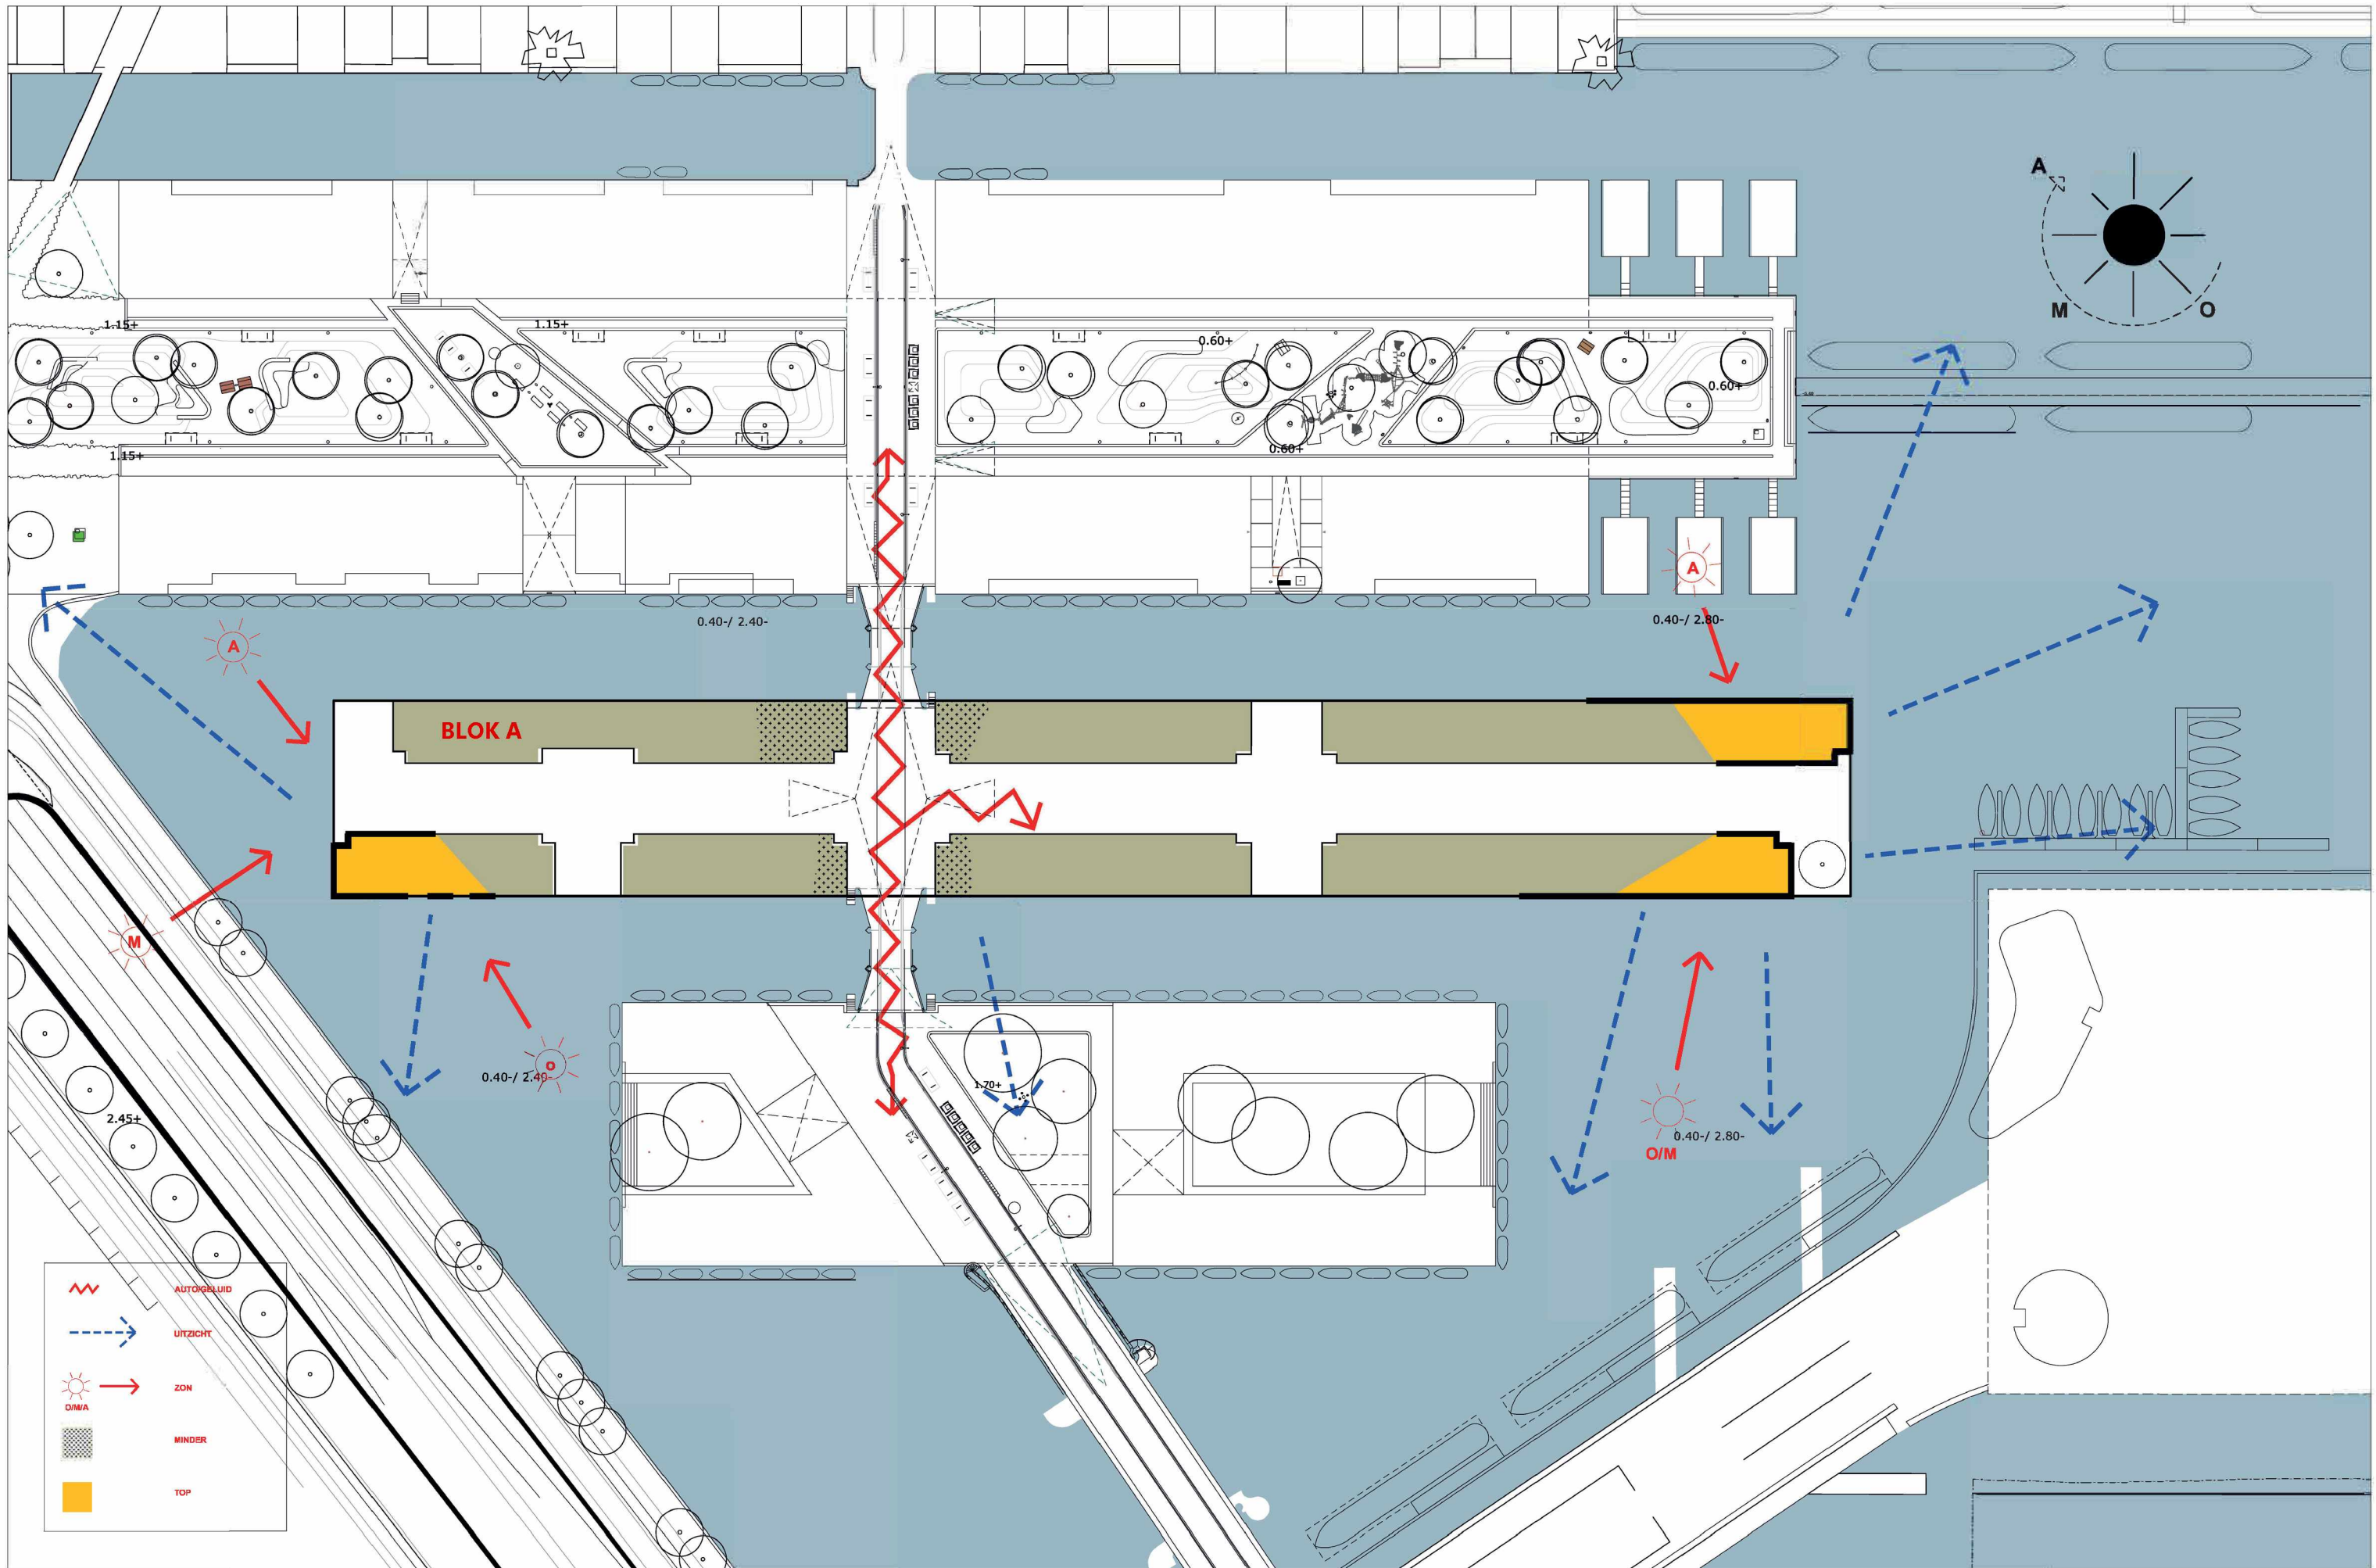

project : LIBAU EILAND  
 opdrachtgever : BPD  
 fase : DO


formaat : A3  
 schaal : 1:1000  
 datum : 15 07 2021

wijz. a :  
 wijz. b :  
 wijz. c :  
 wijz. d :  
 wijz. e :  
 wijz. f :

werknr. : A404  
 tek.nr. : **U.AS02**

onderwerp : uitzicht en zon

**attika architecten**  
 Bethaniëndwarsstraat 6m 1012 CB Amsterdam  
 0031 (0)20 3306905 amsterdam@attika.nl www.attika.nl

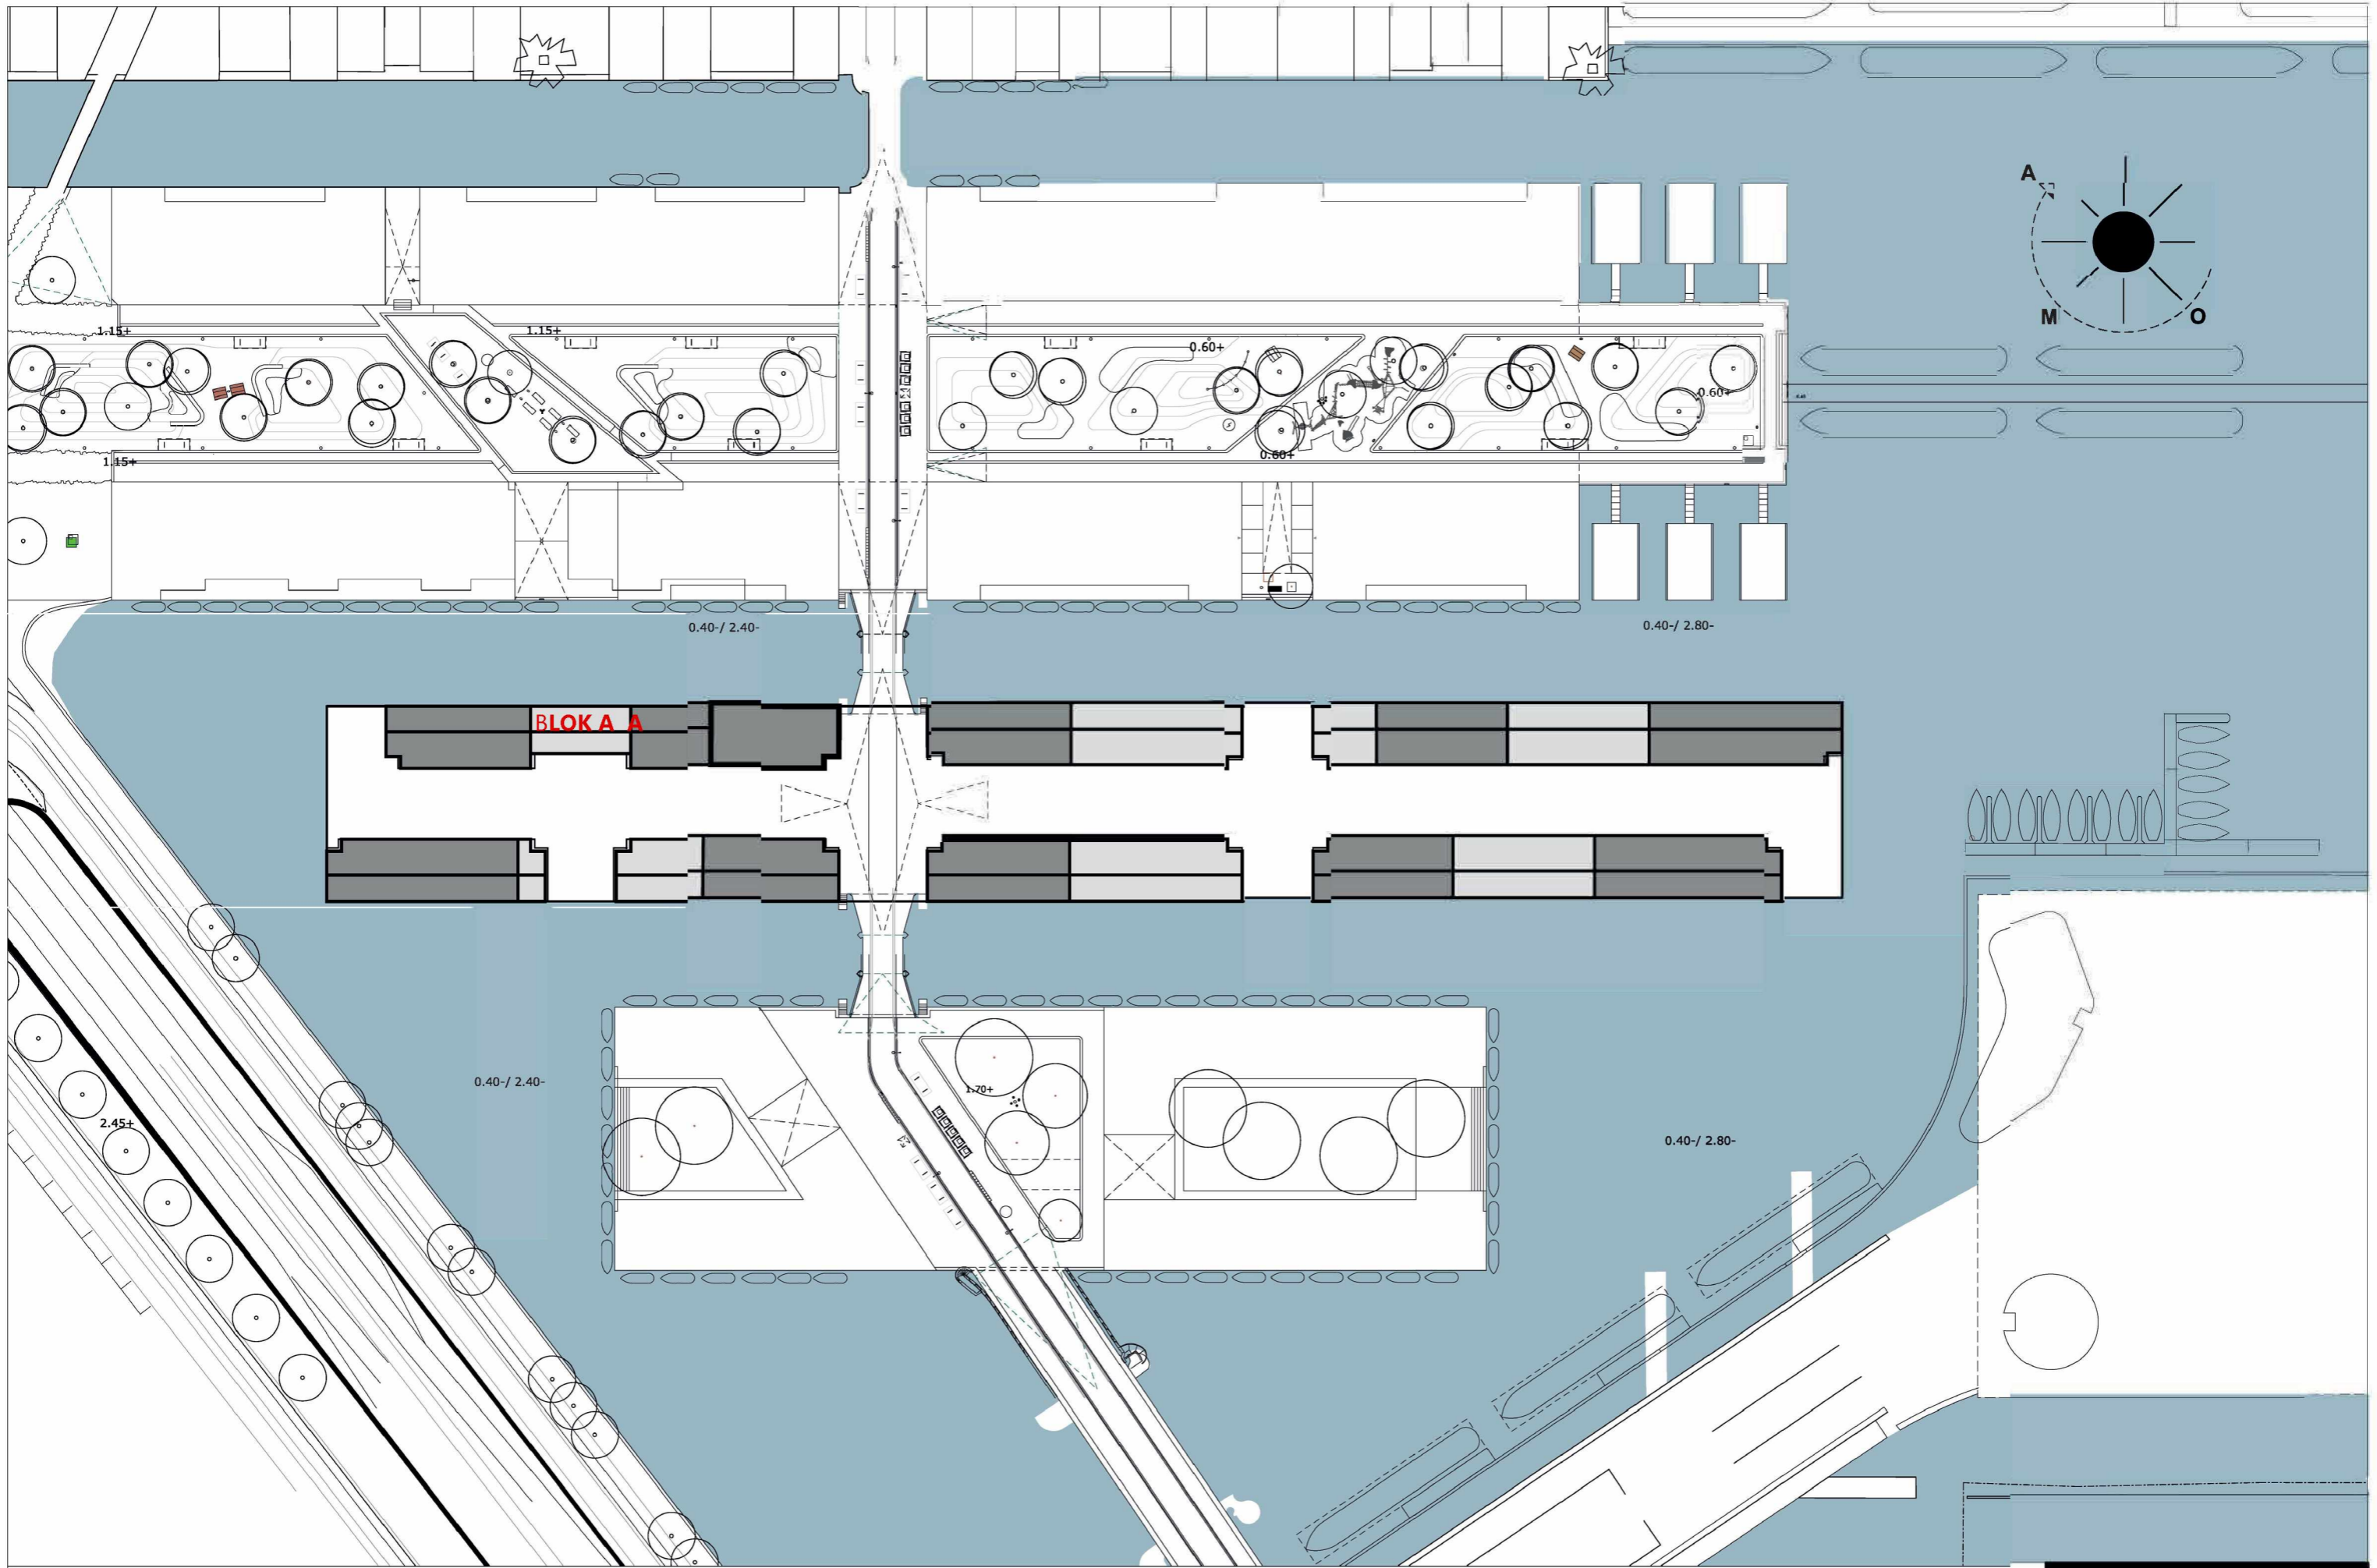

project : LIBAU EILAND  
 opdrachtgever : BPD  
 fase : DO

formaat : A3  
 schaal : 1:1000  
 datum : 15 07 2021

wijz. a :  
 wijz. b :  
 wijz. c :


wijz. d :  
 wijz. e :  
 wijz. f :

werknr. : A404  
 tek.nr. : **U.AS03**

onderwerp : hoog - laag

**attika architecten**

Bethaniëndwarsstraat 6m 1012 CB Amsterdam  
 031 (0)20 3306905 amsterdam@attika.nl www.attika.nl

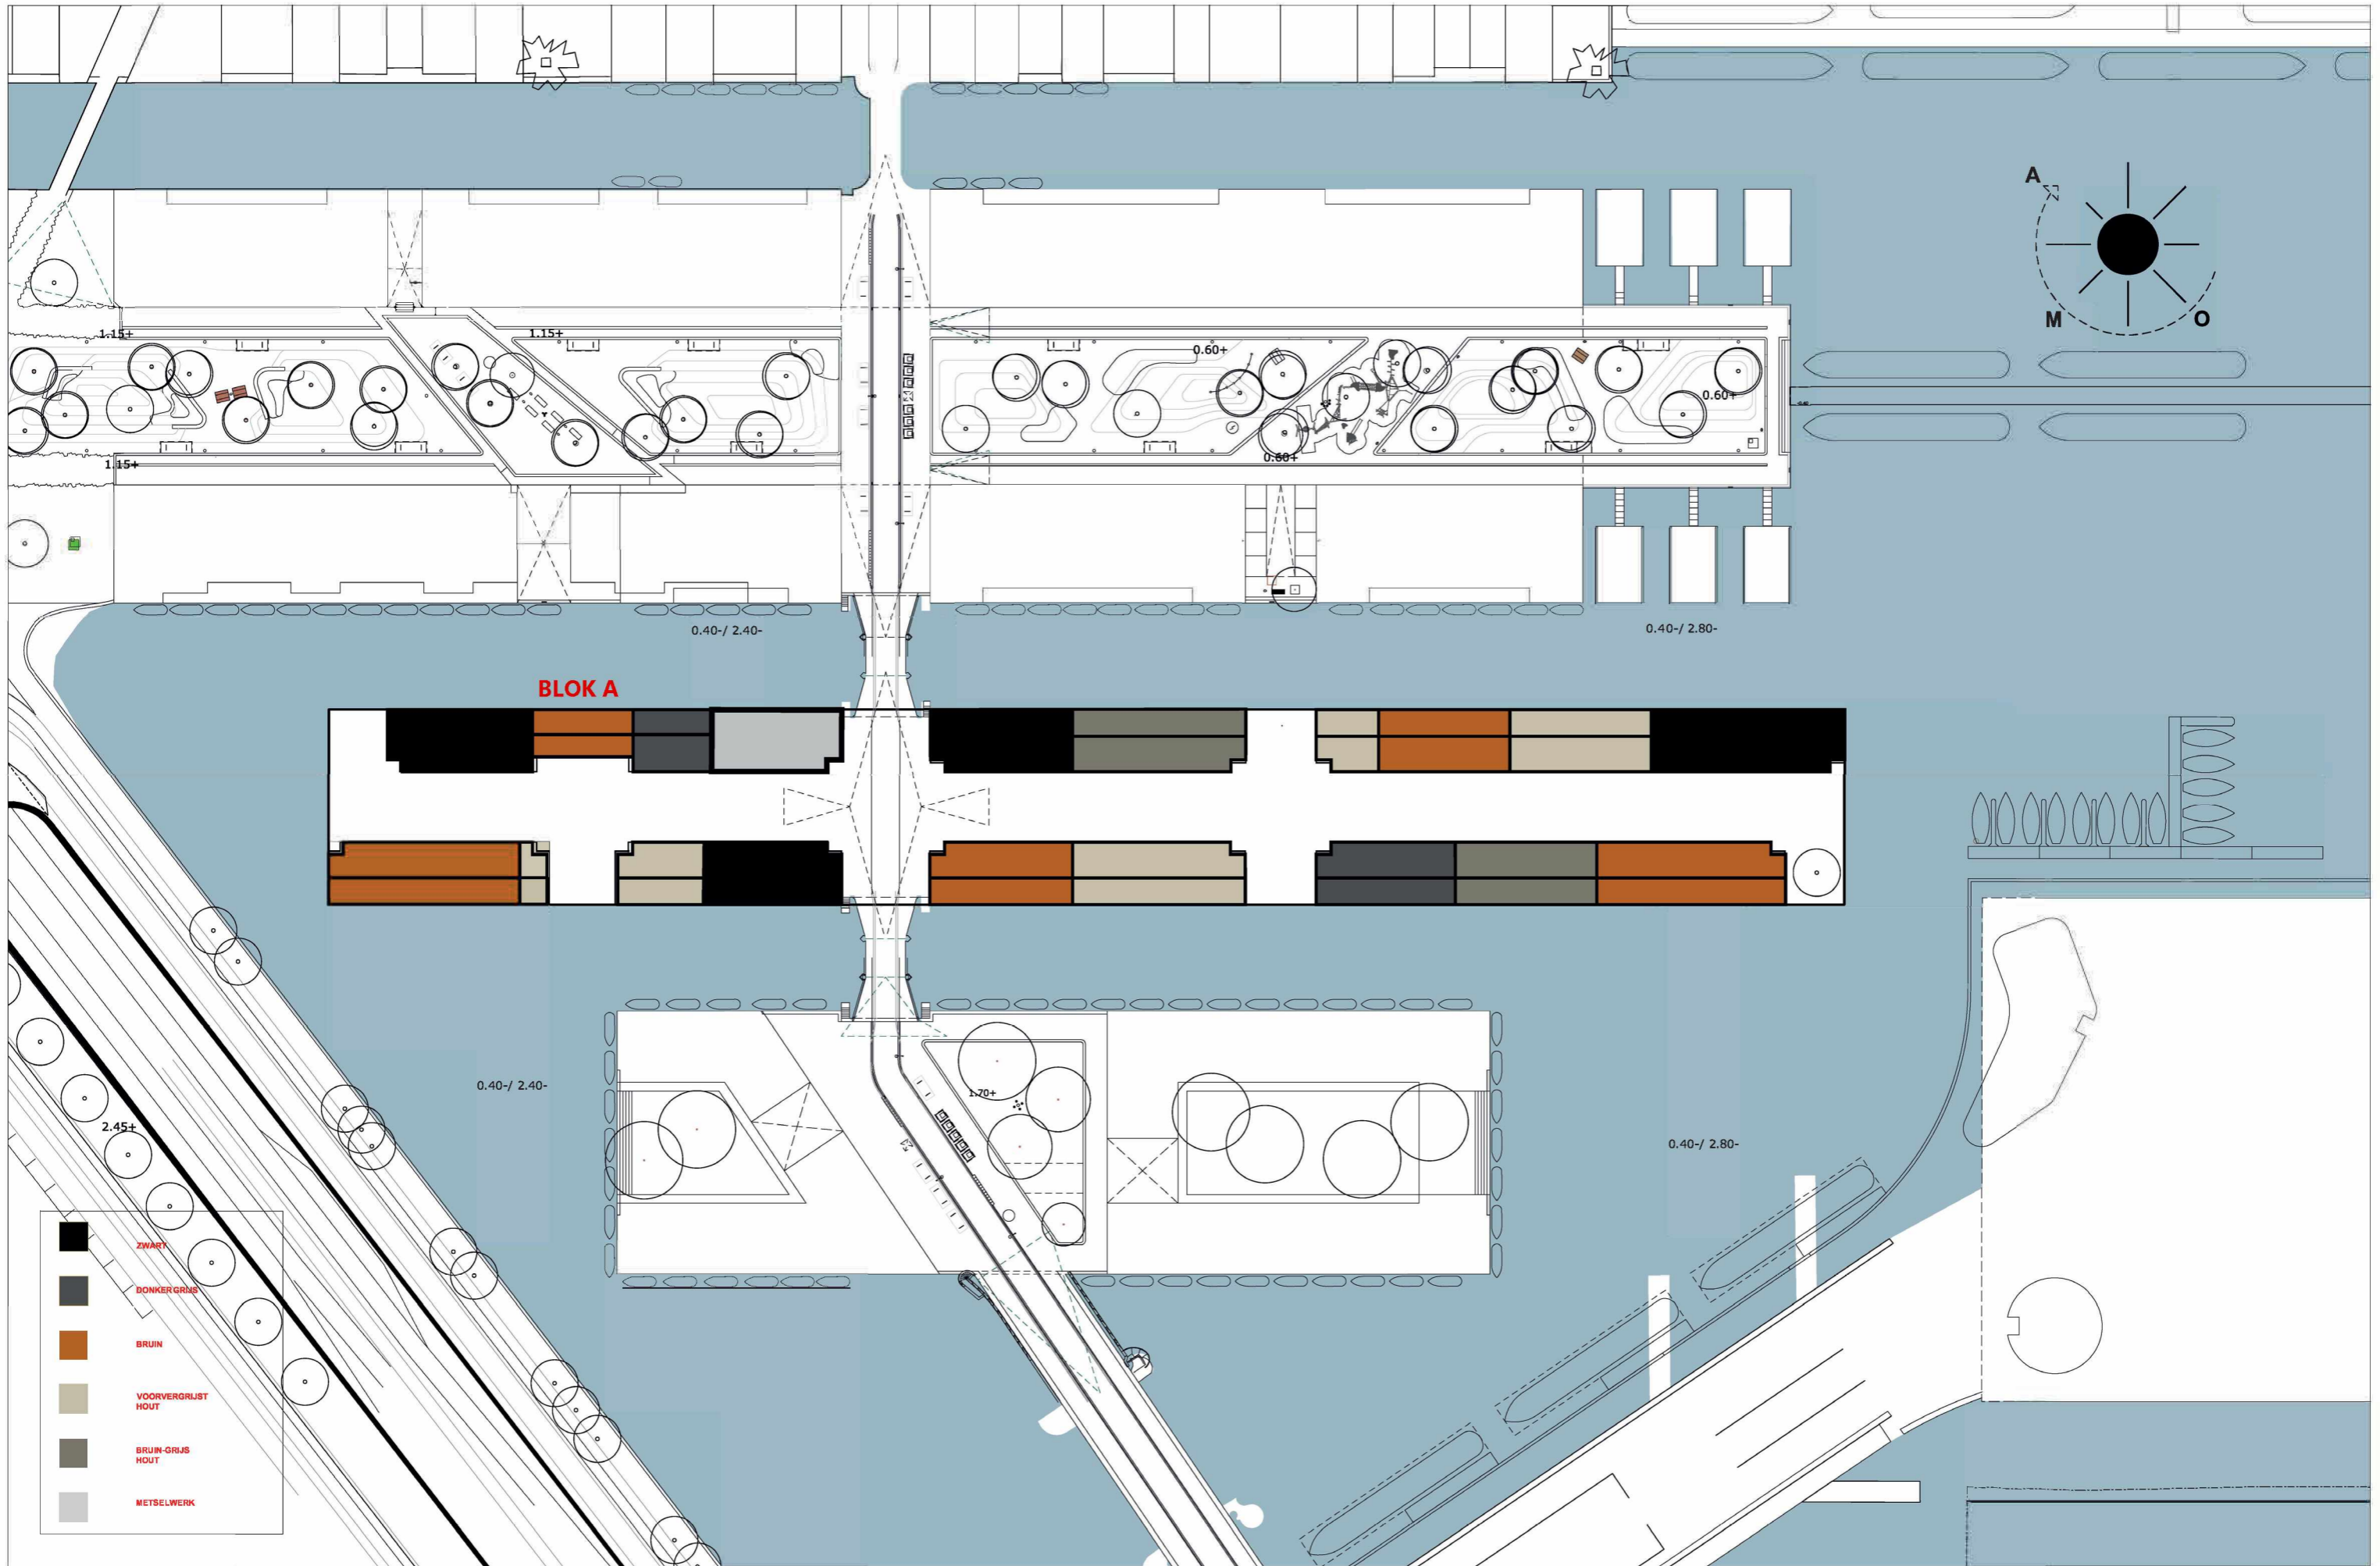

- ZWART
- DONKER GRIS
- BRUIN
- VOORVERGRUJST HOUT
- BRUIN-GRUIS HOUT
- METSELWERK

project : LIBAU EILAND  
 opdrachtgever : BPD  
 fase : DO

formaat : A3  
 schaal : 1:1000  
 datum : 15 07 2021


wijz. a :  
 wijz. b :  
 wijz. c :

wijz. d :  
 wijz. e :  
 wijz. f :

werknr. : A404  
 tek.nr. : **U.AS04**

onderwerp : kleuren

**attika architecten**  
 Bethaniëndwarsstraat 6m 1012 CB Amsterdam  
 0031 (0)20 3306905 amsterdam@attika.nl www.attika.nl

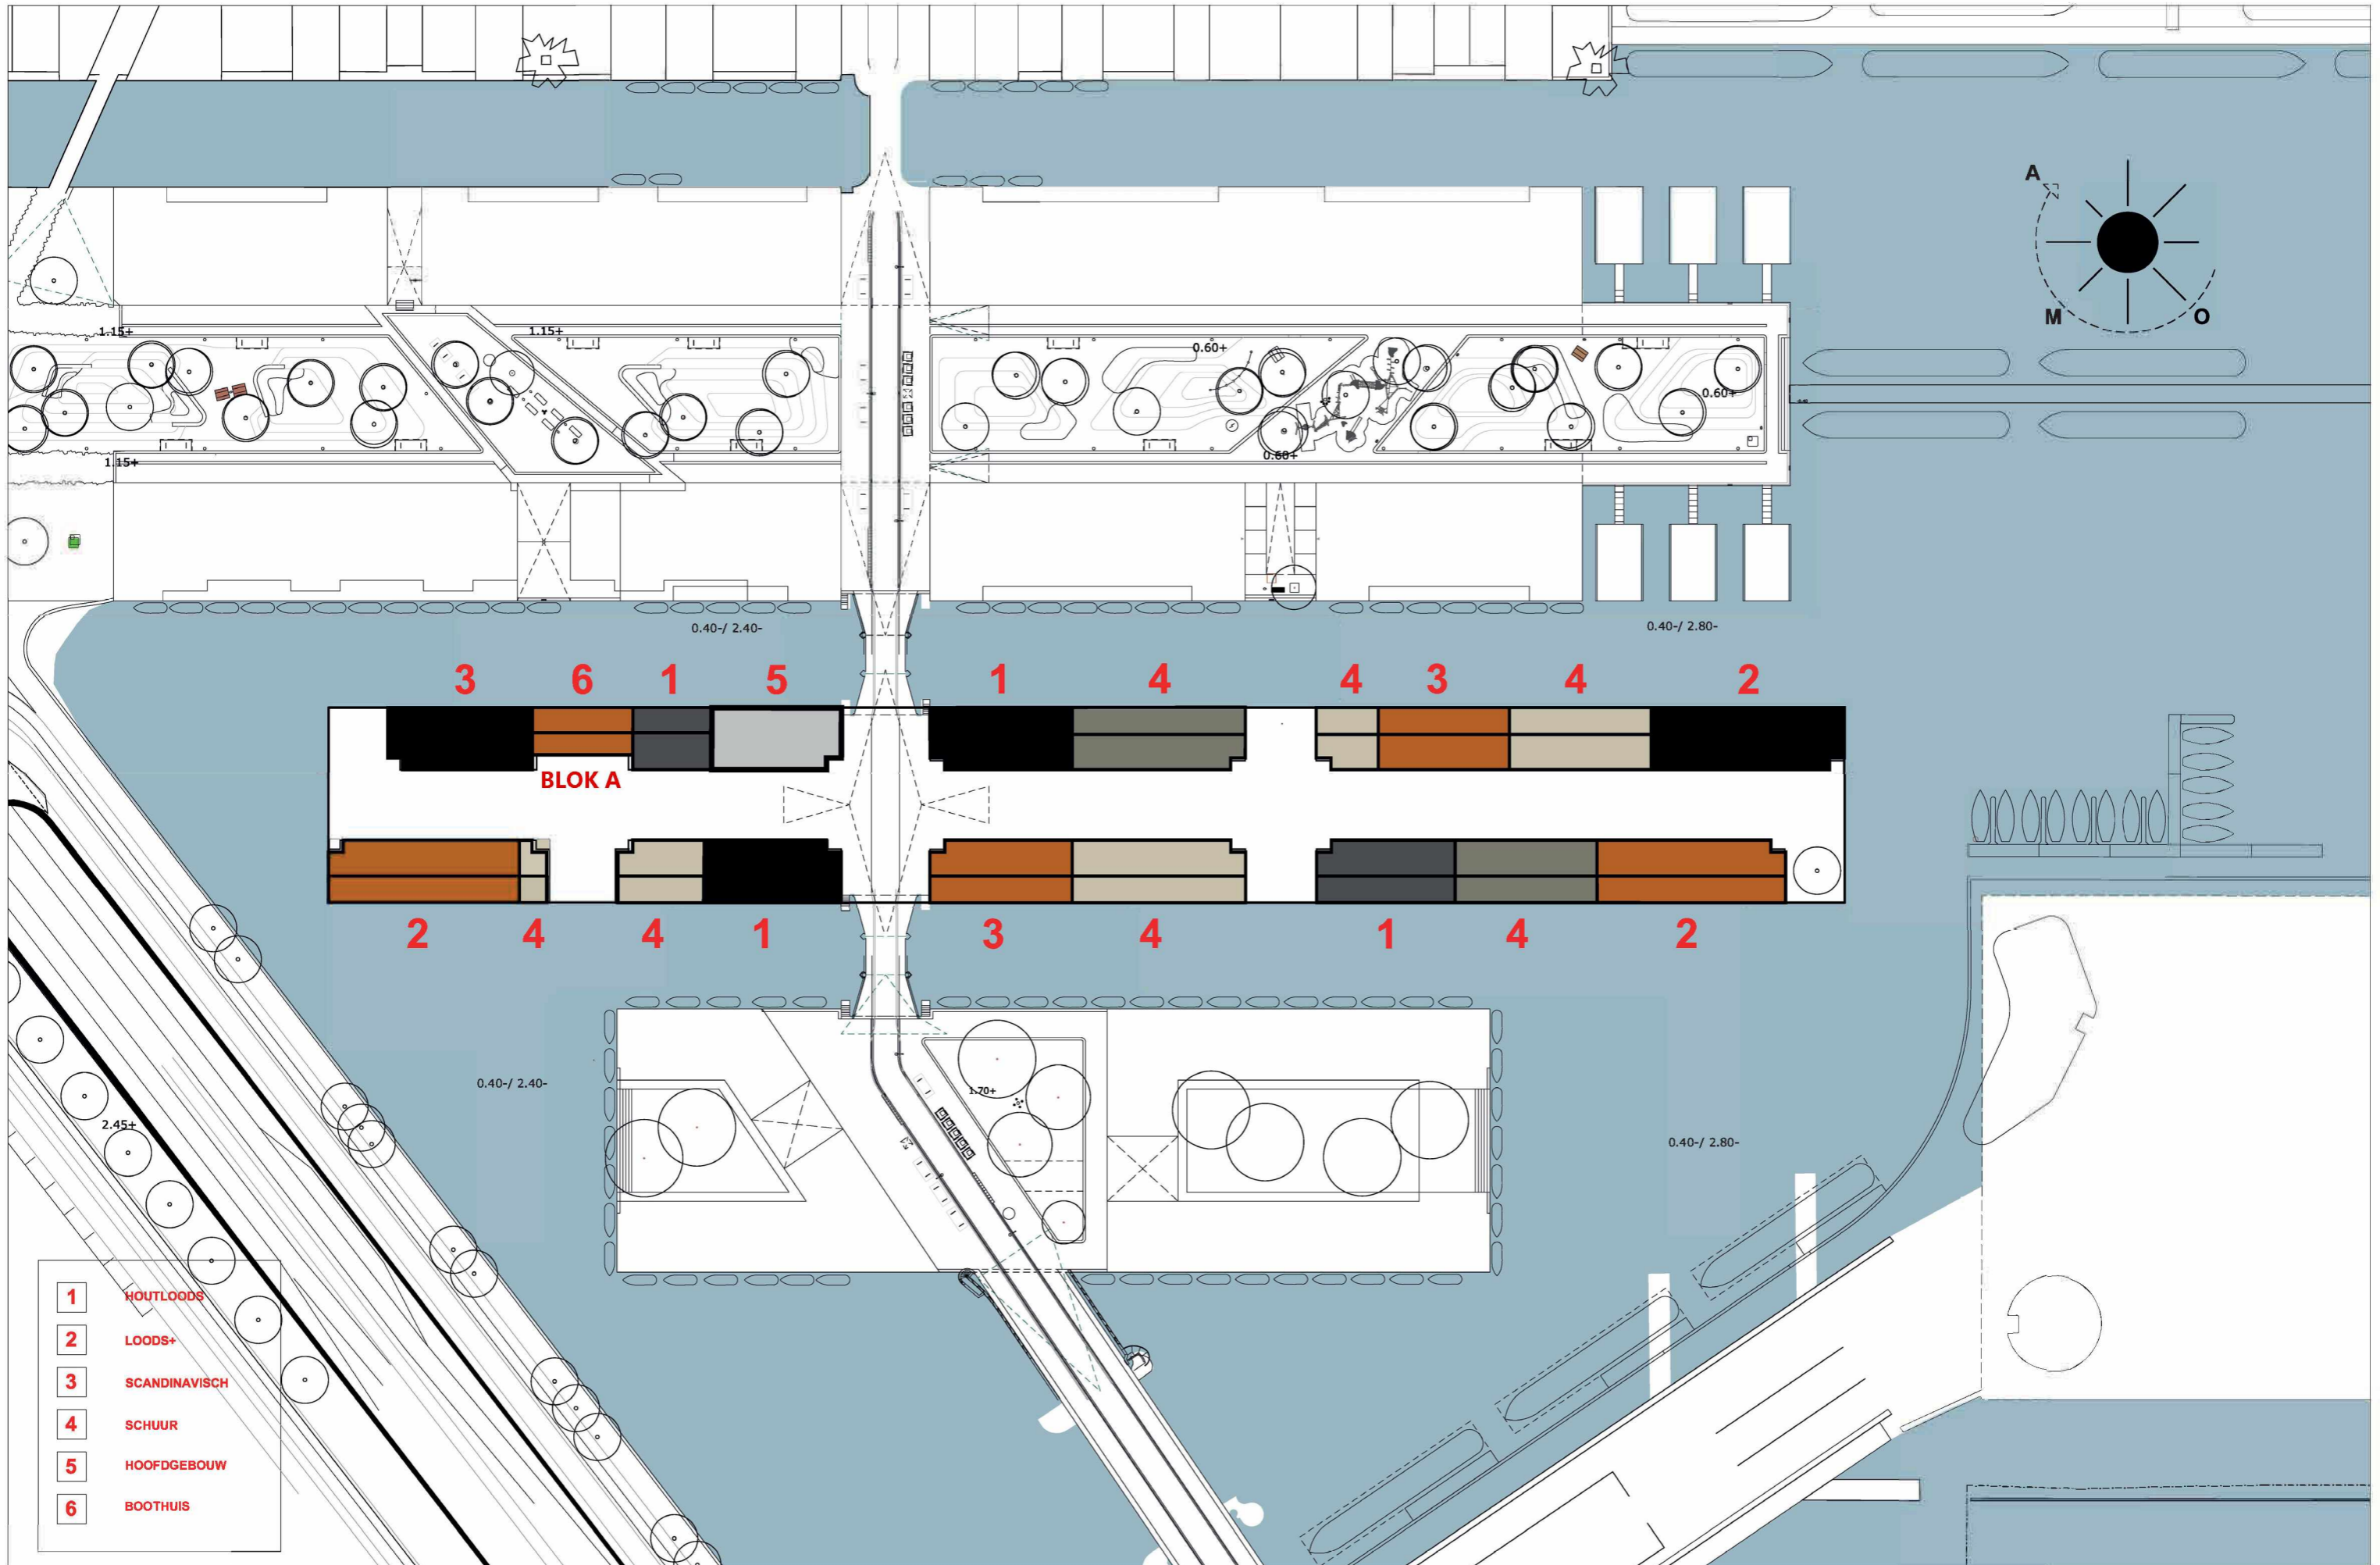

- 1** HOUTLOODS
- 2** LOODS+
- 3** SCANDINAVISCH
- 4** SCHUUR
- 5** HOOFDGEBOUW
- 6** BOOTHUIS

project : LIBAU EILAND  
 opdrachtgever : BPD  
 fase : DO

formaat : A3  
 schaal : 1:1000  
 datum : 15 07 2021

wijz. a :  
 wijz. b :  
 wijz. c :

wijz. d :  
 wijz. e :  
 wijz. f :

werknr. : A404  
 tek.nr. : **U.AS05**

onderwerp : architectonische expressie

**attika architecten**

Bethaniëndwarstraat 6m 1012 CB Amsterdam  
 0031 (0)20 3306905 amsterdam@attika.nl www.attika.nl

# THEMA LIBAU

## TIMMERLIEDEN:

- Hout
- Vakmanschap
- Stoer
- Aandacht voor detail




## WATER:

- Vrijheid
- Uitzicht, spiegel
- Dynamisch
- Informeel, eigenwijs



## REFERENTIES:

- Houtloods
- Boothuis
- Houten gebouwen Scandinavisch

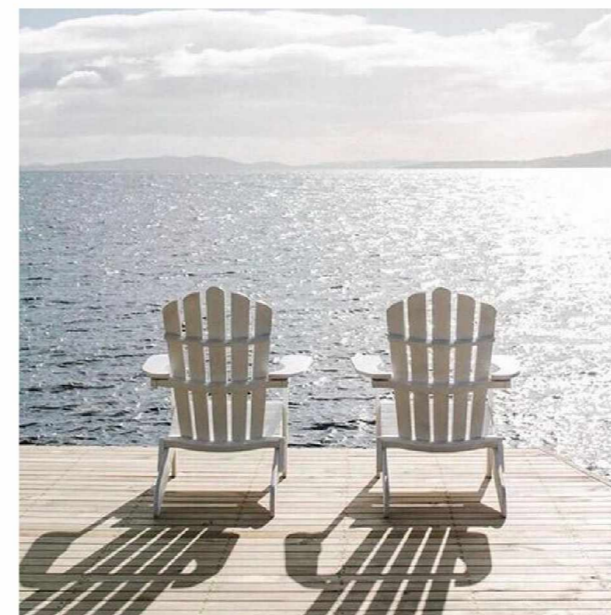

# ARCHITECTONISCHE UITWERKING LIBAU

## HORIZONTALITEIT

- Kap in langsrichting, setbacks, gevelmaterialisering en lijnenspel hout, plint, overstekken, hekwerken, 60cm balkons aan de waterzijde

## MATERIALISERING EN KLEUR

- Hout en hoogwaardige alternatieven
- Rijkheid en verschil in architectuur en detaillering
- Mix donkere kleuren (zwart, donker bruin, donker grijs ) en voorvergrijsd hout.
- Langsdaken van geprofileerd aluzink (roeven/felsen), grijs tinten, pv panelen, overstekken
- Kozijnen aluminium; detaillering wisselend per type in het ensemble
- Uitzonderingen: beton elementen met houtverwijzing en baksteen

## DIVERSITEIT IN ENSEMBLE EN WONINGTYPEN


- Meerdere architectuur referenties in een ensemble
- Woningtypen: mix grote en kleine appartementen, eengezinswoningen, beneden woningen, loftwoningen en studio's




AANVRAAG OMGEVINGSVERGUNNING BETREFT ALLEEN BLOK A LIBAU EILAND, BLOK B T/M G ZIJN REEDS VERGUND

# EXPRESSIE GEVELBEKLEDING

- Natuurlijk, geeft gevoel van warmte, rust, vertrouwdheid
- Duurzaam - verantwoord
- Gelaagdheid (dieptebeleving en sluijerwerking)
- Dynamiek door lijnenspel
- Rijkdom aan soorten, verwerking en detaillering
- Geïntegreerde dynamische gevelfragmenten (luiken, zonwering etc)

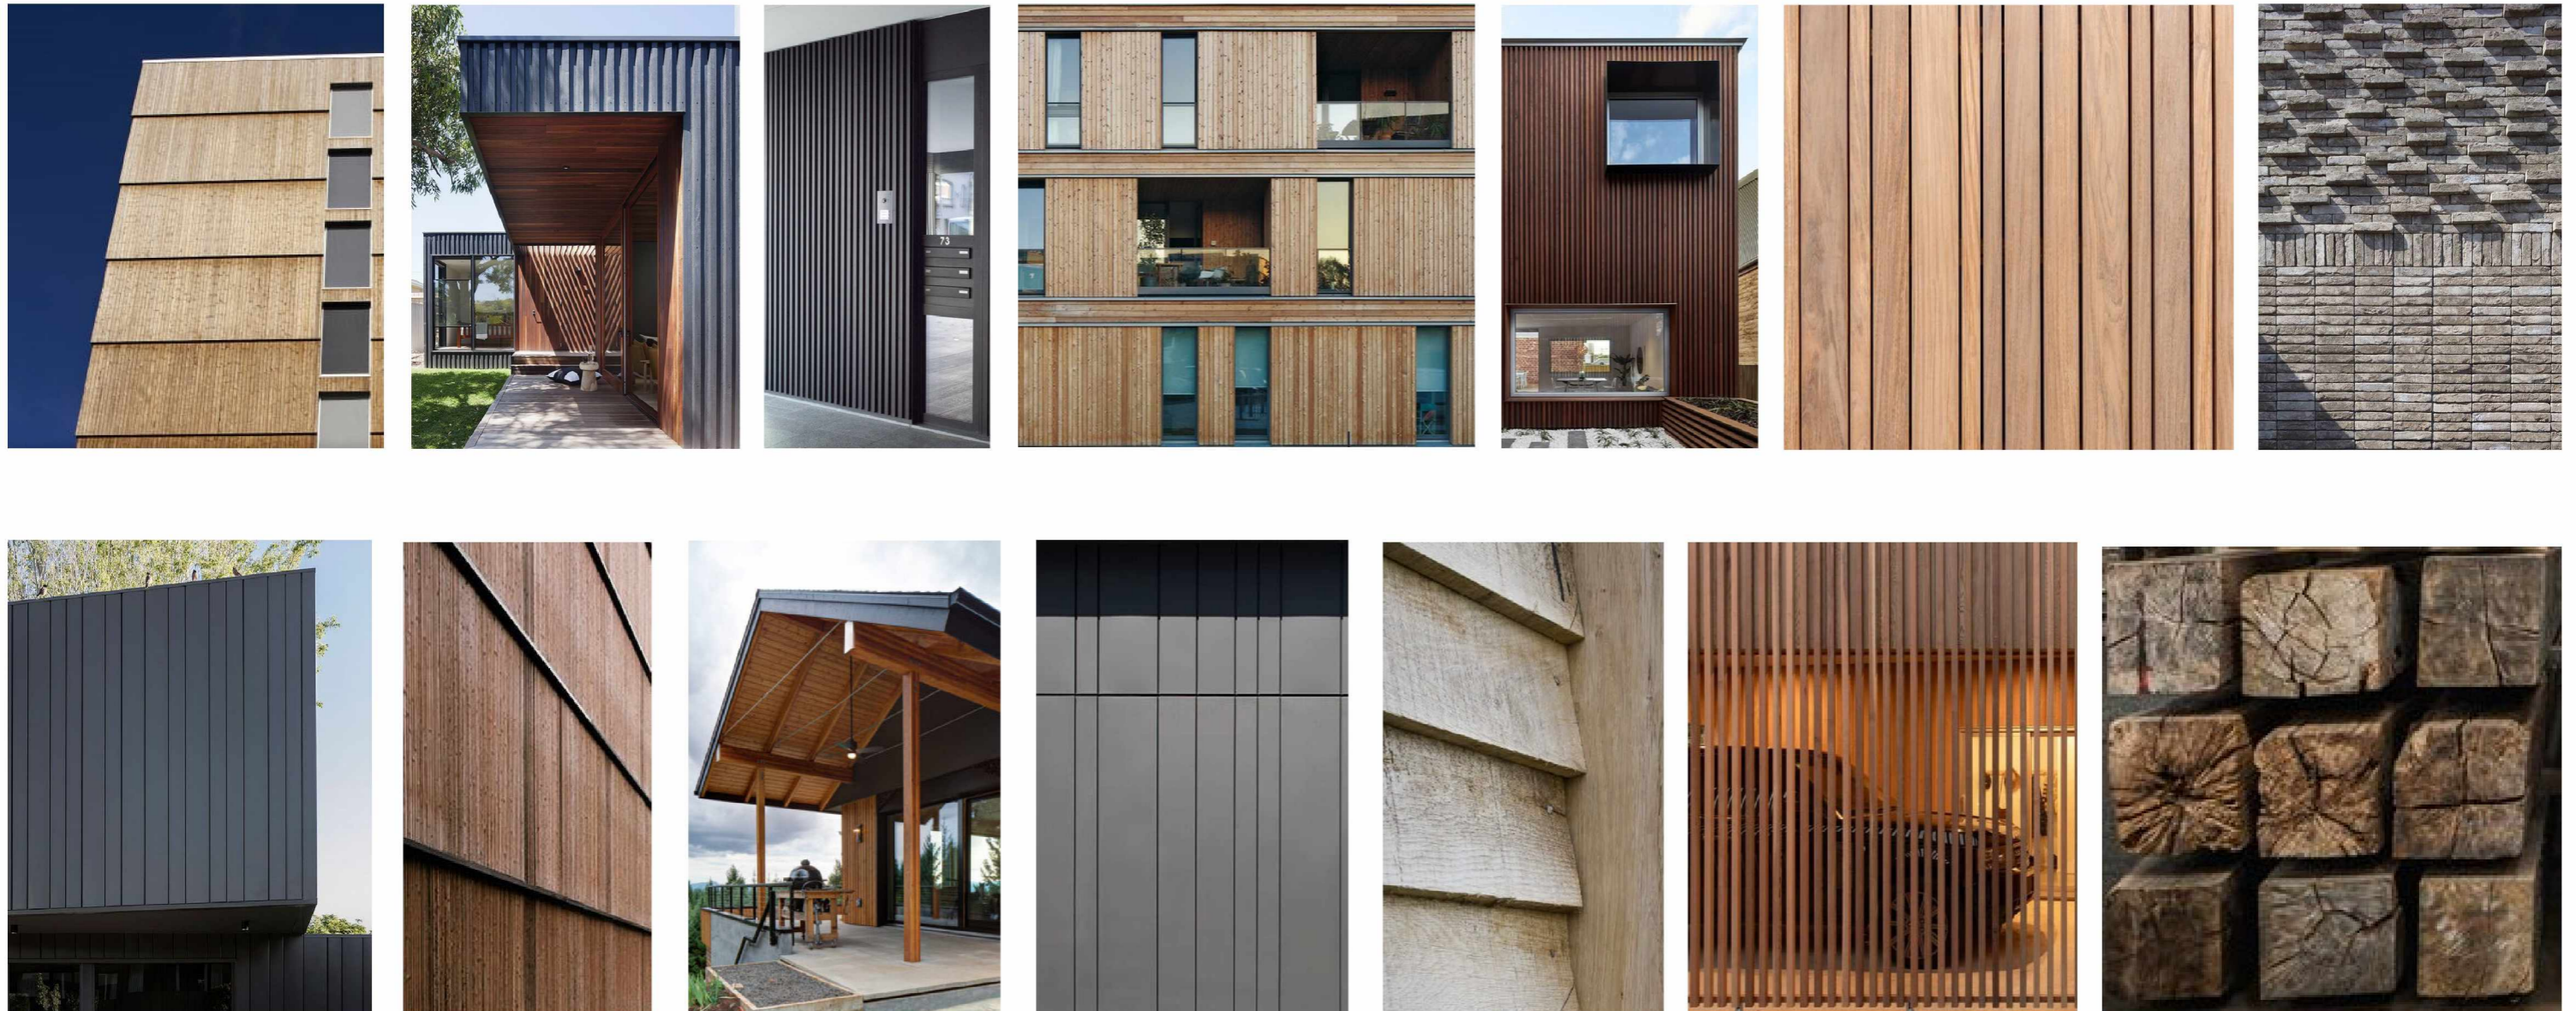

# EXPRESSIE GEVELBEKLEDING

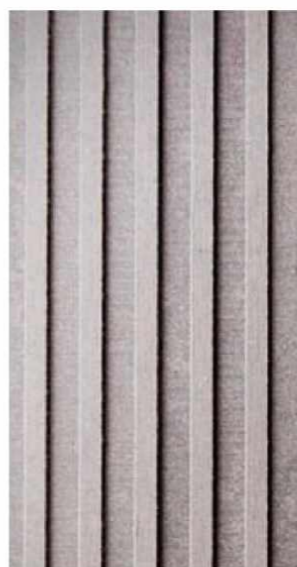









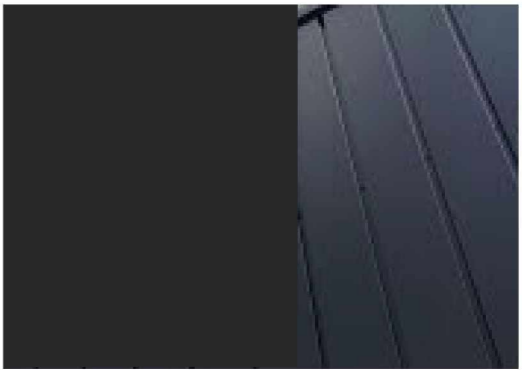


ARCHITECTONISCHE EXPRESSIE
 
# ARCHITECTONISCHE EENHEDEN: TYPE 1 HOUTLOODS












Kleur- en materiaalstaat AO							GEVELTYPE 1 HOUTLOODS GRIJS BLOK A3
project: Libau eiland, blok A							
werknr. A404.a							
datum: 15 07 2021							
Onderdeel	Materiaal	Type	Verwerking	Kleur	Kleurno.	Opmerking	
gevelbekleding	staal	SCH VARIO 25-200, verticaal plankprofiel . Uitgevoerd als SCH Vario 25-190-10 (dus met duidelijk afleesbare naad van 10mm)	bio based coating	ssab greencoat, slate grey	RR2H3/SS0534		
metselwerk plint	baksteen WF	wasserstrich	tegelverband	grijs	Engels Tighelbrick Gabro		
voegwerk plint	doorstrijkmortel	doorstrijken	2 mm verdiept	bruil donker bruin grijs	E2170	definitieve voegkleur bepalen na opzetten proefmuur (met 3 tinten voeg, 1 donkerder en 1 lichter dan opgegeven)	
Negge			diepe uitvoering				
neggestukken	aluminium	volgens tekening	bio based coating	kleur als gevel			
kozijnen	aluminium	Kawneer GT70S, Ferro	geanodiseerd	titanium	C31		
draaiende delen	aluminium	Kawneer GT70S, Ferro	geanodiseerd	titanium	C31		
schuifpui	aluminium	eland brandt	geanodiseerd	titanium	C31		
waterslagen, doorlopende horizontale gezette rand, hoekprofielen	aluminium	bij systeem	poedercoating	ssab greencoat, slate grey	RR2H3/SS0534		
HWA's	metaal	rond		kleur als gevel			
voordeuren woningen	hout	Kegro 6613, twee middelste schroten voorzien van verticale glasopening		olijfgeel	RAL 1020		
keukendeuren woningen	hout	Kegro nr 7619 (1 grote glasopening)		olijfgeel	RAL 1020		
deur entreehal	aluminium	reynears SL38 Ferro, voorzien van 4 glasopeningen (boven elkaar)	geanodiseerd	olijfgeel	RAL 1020		
dicht paneel tussen voor- en keukendeur	ntb			olijfgeel	RAL 1020		

	kozijn voordeur	hout			zijdegrijs	RAL 7044	
	pui entreehal	aluminium	reynears SL38 Ferro	geanodiseerd	titanium	C31	
	hekwerken	staal	brede lamellen h.o.h 50 mm	poedercoating	donkergrijs als gevel	RAL 7021	conform tekening
	dakbedekking	aluzink	SCH Fero roeven systeem , SCH FERRO 40-400 voorzien van SCH structuurmat	bio based coating, SSAB Greencoat	slate grey	RR2H3/SS0534	
	onderzijde dakoverstekken	trespa		blinde bevestiging	donkergrijs als gevel	RAL 7021	stootnaden conform werktekening
	klossen	natuurhout	gemodificeerd	brandvertragend behandeld	donkergrijs als gevel	RAL 7021	profiel conform tekening
	goot	aluzink	mastgoot		naturel zink donker		
	hwa's	aluzink	rond		zink donker		
<i>specials</i>	entreekader						conform tekeningen
	zetwerk bovenzijde, voorzijde en buitenzijde wangen	als dak bijbehorende pandtype		SSAB Greencoat	als gevel		conform tekeningen
	binnenzijde wangen kader	natuurhout	houten latten, fraké geschaafd, 105x26	gemodificeerd	voorzien van voorvergrijzer en brandvertragend behandeld		
	paneel boven entreepui	aluminium			als entreekozijn		voorzien van gegraveerde huisnummering
	verlichting	2/3 armaturen (smal/ breder kader)	type downlight ronde cilinder (deels verzonken)		zijdegrijs	RAL 7044	stelpost €1500, zie afbeeldingen KM staat algemeen

# ARCHITECTONISCHE EENHEDEN: TYPE 3 SCANDINAVISCH




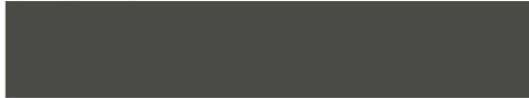






Kleur- en materiaalstaat AO							GEVELTYPE 3 SCANDINAVISCH ZWART BLOK A1
			project:	Libau eiland, blok A			
			werknr.	A404.a			
			datum:	15 07 2021			
Onderdeel	Materiaal	Type	Verwerking	Kleur	Kleurno.	Opmerking	
gevelbekleding	eternit	Cedral LAP Wood	horizontaal	zwart	C50		
metselwerk plint	baksteen WF	wasserstrich	tegelverband, liggend	zwart-grijs	Engels Gabbro		
voegwerk plint	doorstrijkmortel	doorstrijken	2 mm verdiept	bruil zwart antraciet	E2180	definitieve voegkleur bepalen na opzetten proefmuur (met 3 tinten voeg, 1 donkerder en 1 lichter dan opgegeven)	
negge			vlakke uitvoering				
kozijnen	aluminium	Kawneer GT70S, Classic		zuiverwit	RAL 9010		
draaiende delen	aluminium	Kawneer GT70S, Classic		ombergrijs	RAL 7022		
schuifpui	aluminium	eland brandt		zuiverwit	RAL 9010		
waterslagen	aluminium	bij systeem		zuiverwit	RAL 9010	opgenomen in lijstwerk	
kozijn voordeur	hout			zuiverwit	RAL 9010, zuiver wit		
voordeuren woningen	hout	Kegro 6604 (6 glasopeningen, maar uitvoering profielen als 6663), voorzien van briefsleuf		reus bruin	Dortse kleuren nr 63 reus bruin, ncs 5040-y30r		
keukendeuren woningen	hout	Kegro 6663 (8 glasopeningen)		reus bruin	Dortse kleuren nr 63 reus bruin, ncs 5040-y30r		
deur entreehal	aluminium	Kawneer GT70S, Classic, voorzien van verdeling 8 glasvlakken als voordeur woning		reus bruin	Dortse kleuren nr 63 reus bruin, ncs 5040-y30r		

	pui entreehal	aluminium			zuiverwit	RAL 9010	
	hekwerken	natuurhout	houten latten	gemodificeerd en voorzien van kleur	dumowood/ cape cod 15 jaar kleur garantie	zwart als gevel	conform detaillering
		stalen frame		gepoedercoat		zwart als gevel	
	dakbedekking	aluzink	SCH Fero roeven systeem , SCH FERRO 40-400 voorzien van SCH structuurmat	SSAB Greencoat	nordic night black	RR33/SS0015	
	onderzijde dakoverstekken	Cembrit	solid (door en door gekleurd)	blinde bevestiging	zuiverwit	RAL 9010	stootnaden conform werktekening, ter goedkeuring Attika
	gootbak	Cembrit	solid (door en door gekleurd)	blinde bevestiging	zuiverwit	RAL 9010	stootnaden conform werktekening, ter goedkeuring Attika
	hwa's	metaal	rond		in kleur gevel		beugels in kleur hwa
	liftpbouw dak (schuin)	als dak pand			in kleur dak pand		
	liftpbouw gevel (voorvlak en zijwangen)	als gevel pand	als gevel pand		als gevel pand		
specials	"luiken" kopgevel	eternit	als gevel	verticaal (dus niet als gevel horizontaal)	als gevel	als gevel	
	lijsten om kozijnen en hoeklijsten pand	aluminium	gepoedercoat		zuiverwit	RAL 9010	
	luifel						conform tekeningen
	dakafwerking	als dak bijbehorende pandtype					omzetten aan zijkant (geen boeibord)
	plafond	natuurhout	houten latten, fraké geschaafd, 105x26	gemodificeerd en voorzien van voorvergrijzing en brandvertragend behandeld			
	kolommen en balken luifel	natuurhout fsc	hardhout, type ntb				voorzien van metalen voeten (zwart RAL 9005) 
	bankjes	natuurhout fsc	fraké geschaafd	gemodificeerd en voorzien van voorvergrijzing en brandvertragend behandeld			
	bevestigingsmiddelen				zwart	RAL 9005	
	verlichting	2 armaturen					stelpost €1500, zie afbeeldingen KM staat algemeen
	huisnummers (woningtype F) op gevel	schilderwerk			grijswit		werktekening Attika, zie afbeeldingen KM staat algemeen

# ARCHITECTONISCHE EENHEDEN: TYPE 5 HOOFDGEBOUW











Onderdeel	Materiaal	Type	Verwerking	Kleur	Kleurno.	Opmerking
Kleur- en materiaalstaat AO						
			project:	Libau eiland, blok A		GEVELTYPE 5 HOOFDGEBOUW BLOK A4
			werknr.:	A404.a		
			datum:	15 07 2021		
Onderdeel	Materiaal	Type	Verwerking	Kleur	Kleurno.	Opmerking
gevelmetselwerk en plint	baksteen WF	wasserstrich	halfsteensverband, horizontale banden in staand tegelverband	bruin grijs genuanceerd	Iking Libau (maatwerk, heeft nog geen naam)	
voegwerk	doorstrijkmortel	doorstrijken	2 mm verdiept	bruil midden bruin grijs		definitieve voegkleur bepalen na in het werk op te zetten proefmuur (met 3 tinten voeg)
terugliggende gevelvlakken	natuurhout	houten latten, fraké geschaafd, verticale delen wisselende breedten open constructie	gemodificeerd	voorzien van voorvergrijzer en brandvertragend behandeld		
hek dakterras	natuurhout	houten latten, fraké geschaafd	gemodificeerd	voorzien van voorvergrijzer en brandvertragend behandeld		conform tekening
schotten	natuurhout	houten latten, fraké geschaafd	gemodificeerd en voorzien van kleur	dumowood/ cape cod 15 jaar kleur garantie	RAL 7022	conform tekening
Negge			diepe uitvoering			
kozijnen	aluminium	Kawneer GT70S, ferro	geanodiseerd	licht brons	C32	
draaiende delen	aluminium	Kawneer GT70S, ferro	geanodiseerd	licht brons	C32	
schuifpui	aluminium	eland brandt	geanodiseerd	licht brons	C32	
waterslagen	aluminium	bij systeem	geanodiseerd	licht brons	C32	
afdekker/ dorpel	beton	witbeton		wit	titaan A	bij kozijnen galerij en trappenhuis woningen, boven metselwerk penanten en dakrand trappenhuis
voordeuren woningen BG, voorzien van briefsleuf	hout	Kegro 9155		Engels rood	ACC C0.30.30 / NCS 4739-Y91R	
voordeuren woningen verdiepingen	hout	Kegro 9165		Engels rood	ACC C0.30.30 / NCS 4739-Y91R	
kozijn voordeur woningen	hout			olijfgrijs	RAL 7002	
hekwerken	staal of aluminium	spijlen h.o.h 50 mm	gepoedercoat	ombergrijs	RAL 7022	t.p.v. galerij en woonkamers 2/3e verd. 
	hout	latten vv vakwerk (vlg detail), fraké geschaafd	gemodificeerd	voorzien van voorvergrijzer en brandvertragend behandeld		t.p.v. dakterras

	hwa's	aluzink	vierkant		zink naturel		
	bekleding liftopbouw	aluzink	SCH Fero roeven systeem , SCH FER0 40-400 voorzien van SCH structuurmat	bio based coating	ssab greencoat, stone grey	RR22/SS0554	
	Vluchtrap	staal		gepoedercoat	als kleur hekwerk		treden voorzien van antislipvoorzieningen, hek als type galerij
daktuin							
	dakterras	betontegels	Schellevis	wildverband	antraciet		wildverband pakket verkrijgbaar bij schellevis
	plantenbakken	hout/ staal	vv lattenstructuur en bewatering systeem				type beplanting bepalen i.o.m. hovenier (combinatie planten eenvoudig onderhoud als siergrassen, lavendel ed,kruidenplanten en planten met vrucht als aarbeien ed)
	kas/ buitenkeuken/ berging meubels	staal en glas hout en staal					2 stuks picknicktafels en banken (www.oaksteel.nl of www.zwaartafelen.nl og) en 2 stuks houtblok bank en 4 kleine tafeltjes/ krukjes  
	zonwering		houten palen vv gespannen zonwering/schaduwdoek				hoge kwaliteit (lichte kleur doek), incl. dakpotten bevestiging palen
specials	sierbeton blokken	witbeton	stamkoppen motief		wit	titaan A	mal laten maken van echte boomstammen en optimaliseren voor ornament door mallenbouwer Milro i.o.m. Attika. twee typen en wisselend toepassen
	amsterdamse kruisen	metselwerk	wasserstrich		donkergrijs	lking Berkel blau	
	gevelornament	beton	beton prefabgevelement		wit	mal en 3D ontwerp uitwerken door Milro i.o.m. Attika	ornament met verwijzing houtbouw of verleden houthaven 
	begroeide gevel tpv terugliggende vlakken (tpv BG zijgevel brug)	clematis					zie voorstel natuurinclusief bouwen. gevel voorzien van rvs klimbegeleiding n.t.b. door hovenier

# ARCHITECTONISCHE EENHEDEN: TYPE 6 BOOTHUIS




Kleur- en materiaalstaat AO							GEVELTYPE 6 BOOTHUIS BLOK A2
project: Libau eiland, blok A							
werknr. A404.a							
datum: 15 07 2021							
Onderdeel	Materiaal	Type	Verwerking	Kleur	Kleurno.	Opmerking	
gevelbekleding	natuurhout	gemodificeerd Fraké, opdekwerk, geschuurd		voorzien van voorvergrijzer en brandvertragend behandeld		conform detaillering 	
metselwerk plint	baksteen WF	wasserstrich	tegelverband	bruin-grijs	Engels Tighelbrick Cerite		
voegwerk plint	doorstrijkmortel	doorstrijken	2 mm verdiept	bruil donker bruin grijs	E2170	definitieve voegkleur bepalen na opzetten proefmuur (met 3 tinten voeg, 1 donkerder en 1 lichter dan opgegeven)	
Negge			diepe uitvoering				
kozijnen	aluminium	Kawneer GT 70S, Cubic	geanodiseerd	titanium	C31		
draaiende delen	aluminium	Kawneer GT 70S, Cubic	geanodiseerd	titanium	C31		
schuifpui	aluminium	eland brandt		titanium	C31		
waterslagen	aluminium	bij systeem	geanodiseerd	titanium	C31		
voordeuren en achterdeuren woningen	hout	Kegro type 9657 (7 horizontale glasopeningen) en voorzien van briefsleuf		notenbruin	RAL 8011		
kozijn voordeur en achterdeur	hout			steengrijs	RAL 7030		

	lamellen wand fietsstalling	stalen frame		gepoedercoat	steengrijs	RAL 7030	conform tekeningen 
		natuurhout	gemodificeerd Fraké, geschuurd		voorzien van voorvergrijzer en brandvertragend behandeld		
		deur, stalen frame met houten bekleding als wand					industriële beslag type en voorzien van automatisch deursysteem
	hekwerken	stalen frame		gepoedercoat	steengrijs	RAL 7030	conform tekeningen
		natuurhout	gemodificeerd Fraké, geschuurd		voorzien van voorvergrijzer en brandvertragend behandeld		
	dakbedekking	aluzink	SCH Fero roeven systeem , SCH FERRO 40-400 voorzien van SCH structuurmat	bio based coating	ssab greencoat, stone grey	RR22/SS0554	
	onderzijde dakoverstekken	natuurhout planken en klossen	gemodificeerd Fraké, geschuurd		voorzien van voorvergrijzer en brandvertragend behandeld		
	goot	aluzink	mastgoot		zink naturel		beugels ook in kleur goot
	hwa's	aluzink	rond		zink naturel		
	plafond tpv fietsstalling	natuurhout	gemodificeerd Fraké latten, geschuurd		voorzien van voorvergrijzer en brandvertragend behandeld		
	vloer fietsstalling	klinkers	type en verband als openbare ruimte				
specials	schuifluiken	railsysteem en frame luiken	isoluik	gepoedercoat	steengrijs	RAL 7030	conform tekeningen, elektrisch bediend
		houten latten	gemodificeerd Fraké, geschuurd		voorzien van voorvergrijzer en brandvertragend behandeld		
	2 drijvende terrassen	hardhouten dek , Havenhout Zaanstad	2,5 bij 2,5 m	met beugels aan palen verankerd	voorzien van bloktrede		afmeting max 6,25m2 (2,5x2,5m), stalen strap, gegalvaniseerd naturel, gemonteerd aan gevel conform tekening
	CLT constructie	wand en vloeropbouw ntb, kolommen gelamineerd hout	ntb				kolommen voorzien van metalen voeten



3D BEELDEN

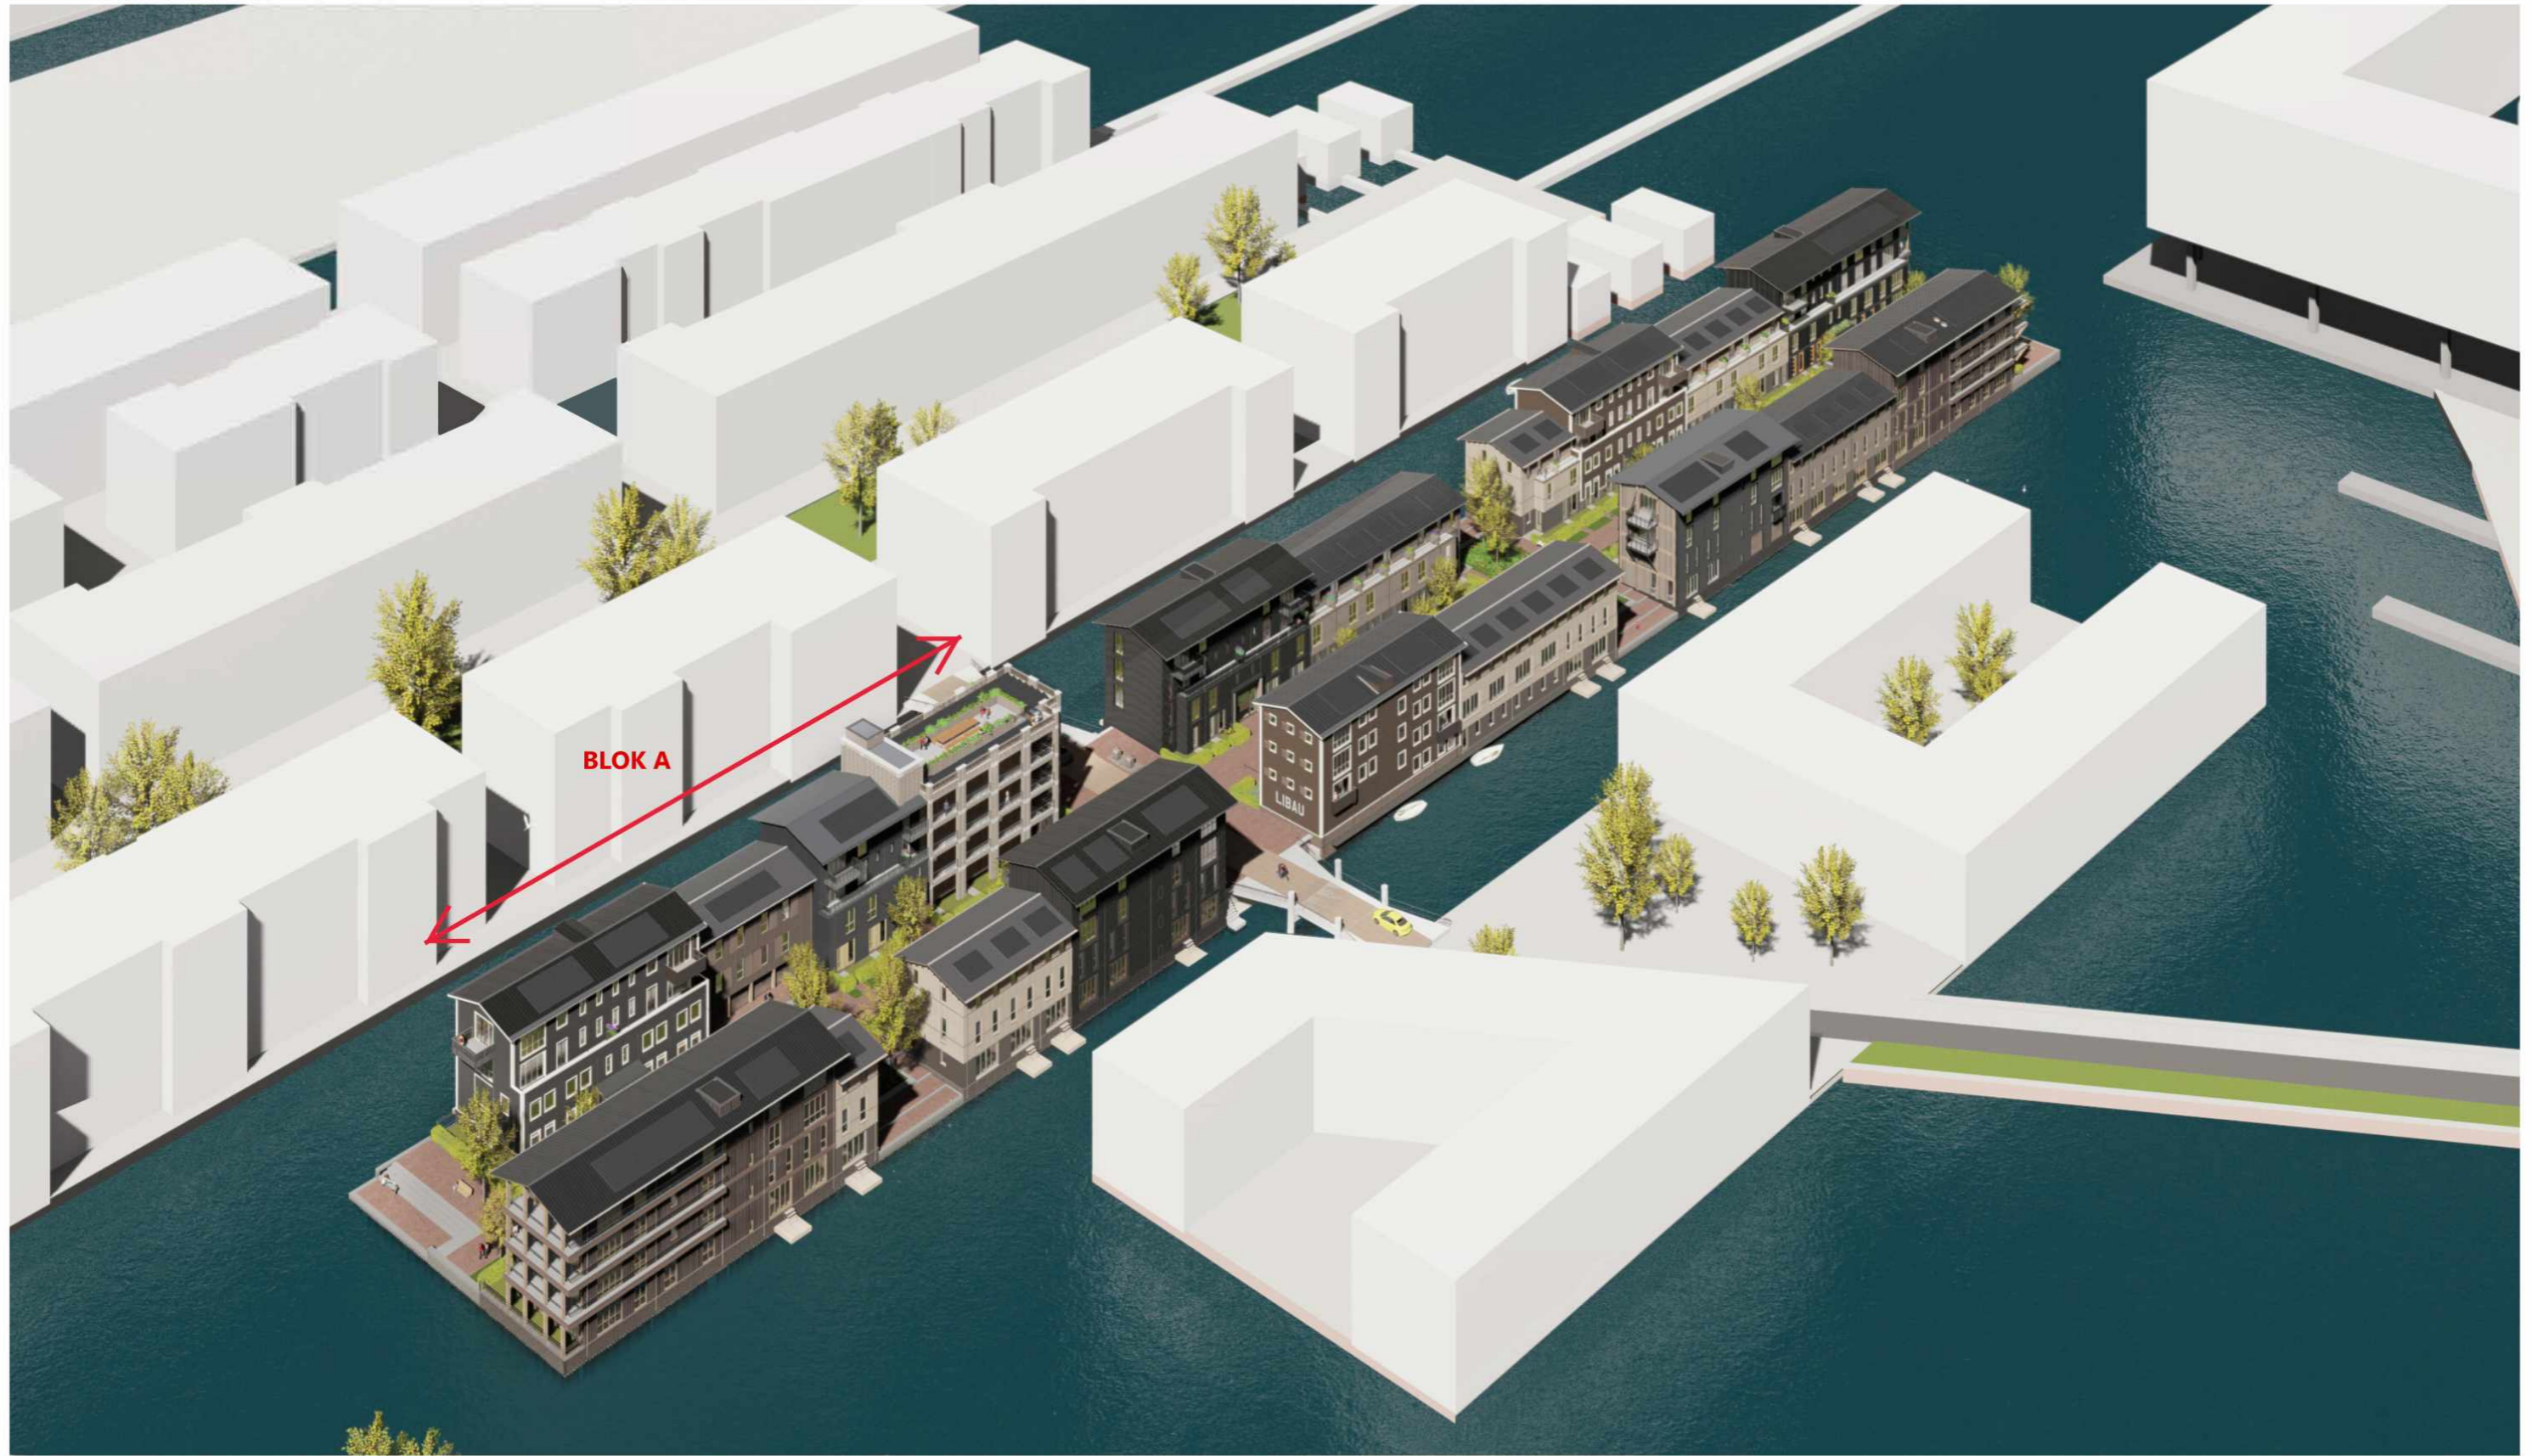

BLOK A





BLOK A





BLOK A





MATERIAALBEMONSTERING

# MATERIAALBEMONSTERING



**GEVEL:**  
Eternit Cedral Wood Lap  
Horizontale planken gepotdekseld  
(voorzien wit lijstwerk)  
Komt voor bij:  
• Type 3 Scandinavisch zwart



**GEVEL:**  
SCH VARIO 25-200  
Verticaal plankprofiel  
Gepotdekseld en voorzien van doorlopende  
horizontaal zetwerk


Komt voor bij:  
• Type 1 Houtloods grijs

\*let op hier is een alternatief profiel voor voorgesteld (SCH 25-190 met 10mm naad ter verduidelijking plank profiel). Maar vanwege maatwerk nog niet bemonsterd.



**GEVEL:**  
Naturhout fraké  
Opdekwerk  
gemodificeerd, voorvergrijsd en  
brandvertragend behandeld

Komt voor bij:  
• Type 6 Boothuis

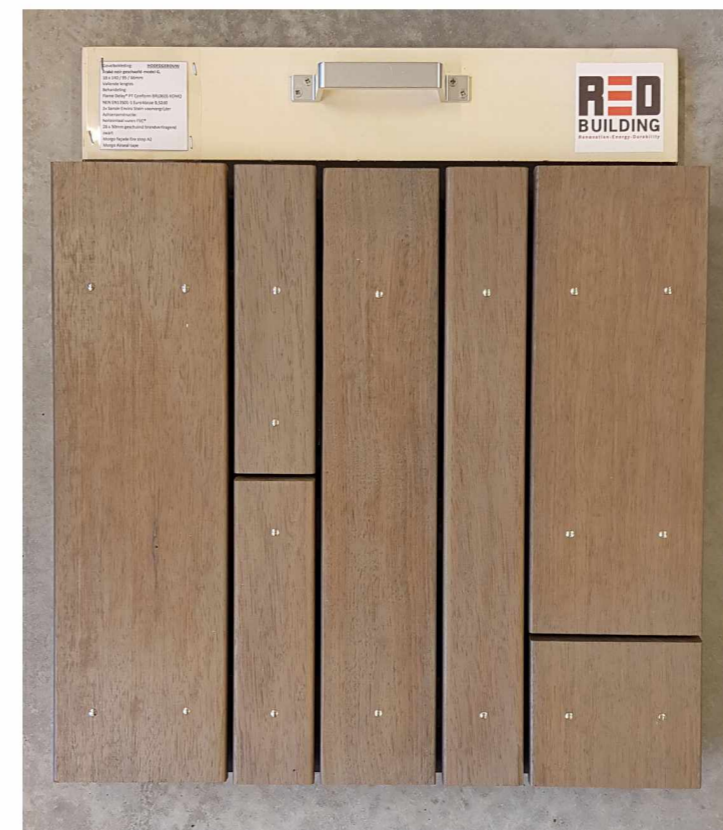

**GEVEL:**  
Naturhout, fraké  
Verticale latten, wisselende breedten,  
open constructie  
gemodificeerd, voorvergrijsd en  
brandvertragend behandeld

Komt voor bij:  
• Type 4 Hoofdgebouw, terugliggende  
gevelvlakken



# MATERIAALBEMONSTERING



## GEVEL:

Lamellenwand  
Stalen frame met natuurhout  
verticale lamellen, fraké  
gemodificeerd, voorvergrijsd en  
brandvertragend behandeld

Komt voor bij:

- Type 6 Boothuis



## GEVEL:

natuurhout  
verticale lamellen, fraké  
gemodificeerd, voorvergrijsd en  
brandvertragend behandeld  
Komt voor bij:  
• Plafond entree trappenhuizen

Natuurhout

Verticale zwarte houten latten  
gemodificeerd dumowood/ cape cod  
Komt voor bij:

- Type 3 Scandinavisch, balkons

# MATERIAALBEMONSTERING



## **PLINT:**

Metselwerk  
Engels Tigelbrick Gabbro  
Voeg donker bruin grijs E2170

Komt voor bij:

- Type 1 Houtloods grijs
- Type 3 Scandinavisch zwart (alleen dan zwarte-grijze voegkleur)



## **PLINT:**

TYPE Metselwerk  
Engels Tigelbrick Cerite  
Zwart bruine voeg E 2170

Komt voor bij:

- Type 6 Boothuis



## **PLINT EN GEVEL:**

Metselwerk  
Iking Libau (maatwerk)  
Met voeg bruil bruin grijs

Komt voor bij:

- Type 5 Hoofdgebouw

De materialen zijn op het projectbureau aanwezig, deze zijn reeds aangeleverd voor de aanvraag van blok B t/m G