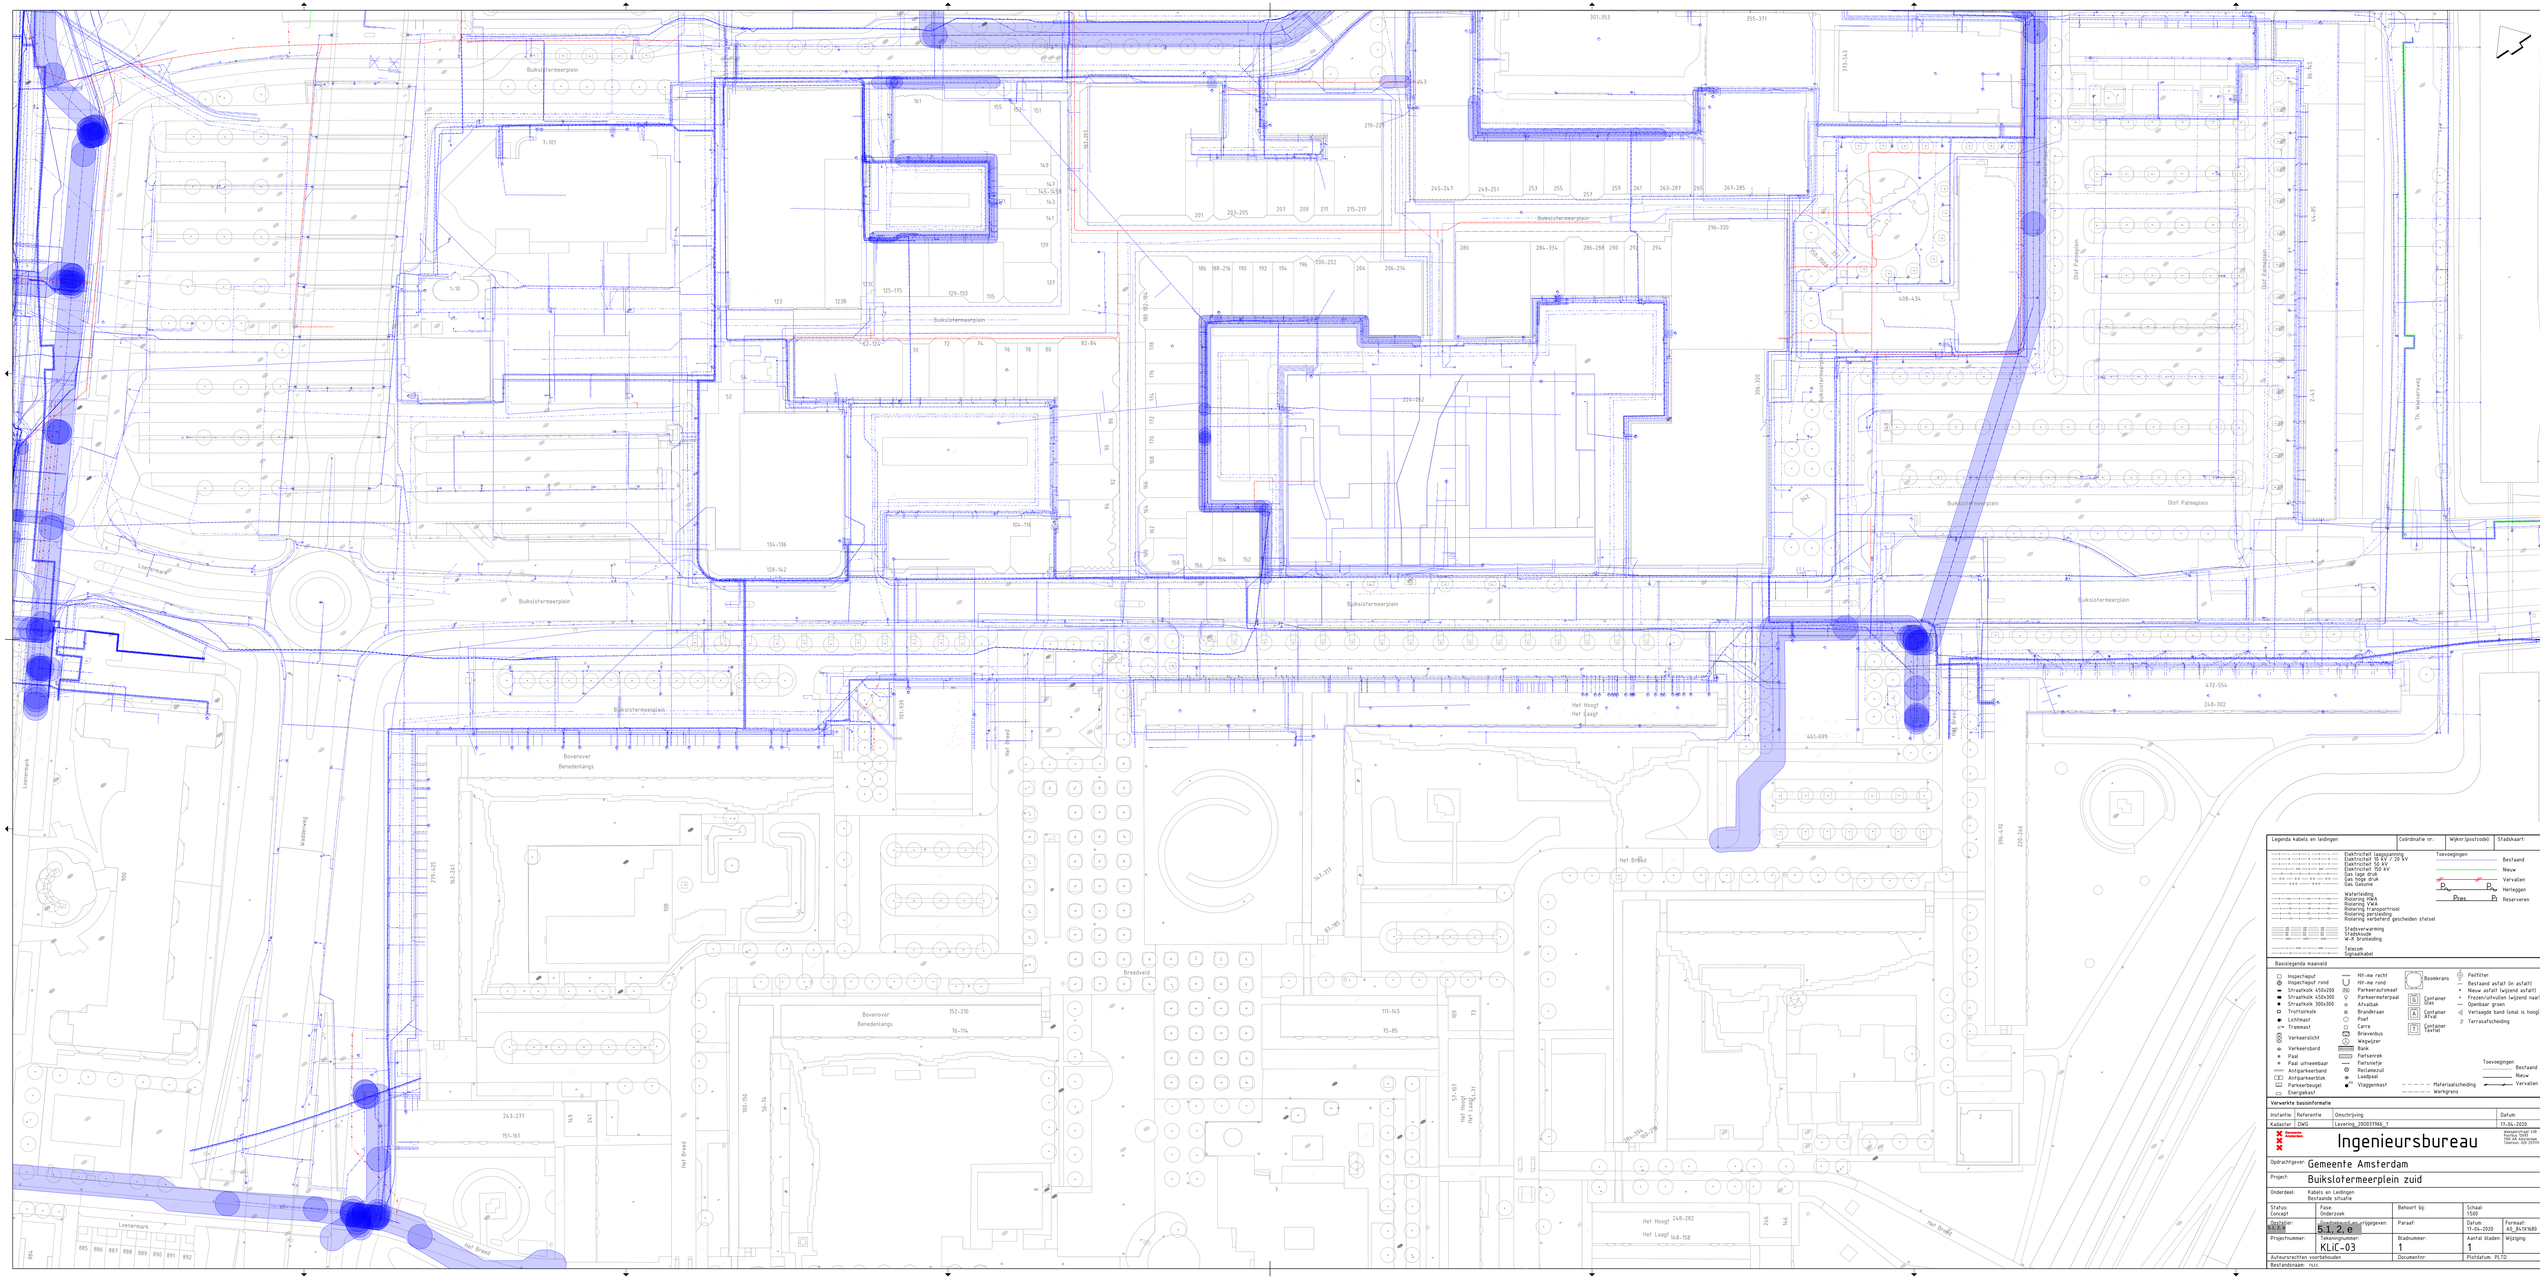
Buikslotermeerplein
Olof Palmeplein
Bovenover Benedenlangs
Het Breed
Breedveld
Loenermark
Waddenweg
Legenda kabels en leidingen
Coördinatie nr.:
Wijkn.(postcode)
Stadskaart:
Elektriciteit laagspanning
Elektriciteit 10 kV / 20 kV
Elektriciteit 50 kV
Elektriciteit 150 kV
Gas lage druk
Gas hoge druk
Gas Gasunie
Waterleiding
Riolering HGA
Riolering VWA
Riolering transportriool
Riolering persleiding
Riolering verbeterd gescheiden stelsel
Stadsverwarming
Stadskoude
M.K. bronleiding
Telecom
Signaalkabel
Toevoegingen
Bestaand
Nieuw
Vervallen
Herleggen
Reserveren
Basislegenda maaiveld
Inspectieput
Inspectieput rond
Straatkolk 450x200
Straatkolk 450x300
Straatkolk 300x300
Trottoirkolk
Lichtmast
Trammast
Verkeerslicht
Verkeersbord
Paal
Paal uitneembaar
Antiparkeerband
Antiparkeerblok
Parkeerbeugel
Energiekast
Hit-me recht
Hit-me rond
Parkeerautomaat
Parkeermeterpaal
Afvalbak
Brandkraan
Poef
Carre
Brievenbus
Wegwijzer
Bank
Fietsenrek
Fietsnietje
Reclamezuil
Laadpaal
Vlaggenmast
Boomkrans
Container Glas
Container Afval
Container Textiel
Pelfilter
Bestaand asfalt (in asfalt)
Nieuw asfalt (wijzend asfalt)
Frezen/uitvullen (wijzend naar)
Openbaar groen
Verlaagde band (smal is hoog)
Terrasafscheiding
Materiaalscheiding
Werkgrens
Toevoegingen
Bestaand
Nieuw
Vervallen
Verwerkte basisinformatie
Instantie:
Referentie:
Omschrijving:
Datum:
Kadaster:
DWG
Levering_200037966_1
17-04-2020
Gemeente Amsterdam
Ingenieursbureau
Ingenieursbureau Afdeling Stadsbeheer Dienst Amsterdam Telefoon: 020 20 20 00
Opdrachtgever: Gemeente Amsterdam
Project: Buikslotermeerplein zuid
Onderdeel: Kabels en Leidingen
Bestaande situatie
Status: Concept
Fase: Onderzoek
Behoort bij:
Schaal: 1:500
Controleer: KLiC-03
Afdeling/gebouw/artijgegeven: 5.1.2.e
Paraaf:
Datum: 17-04-2020
Formaat: A0_84XX1680
Projectnummer: KLiC-03
Tekeningnummer: 1
Bladnummer: 1
Aantal bladen: 1
Wijziging:
Auteursrechten voorbehouden
Documentnr.:
Plotdatum: PLTD
Bestandsnaam: nuis