
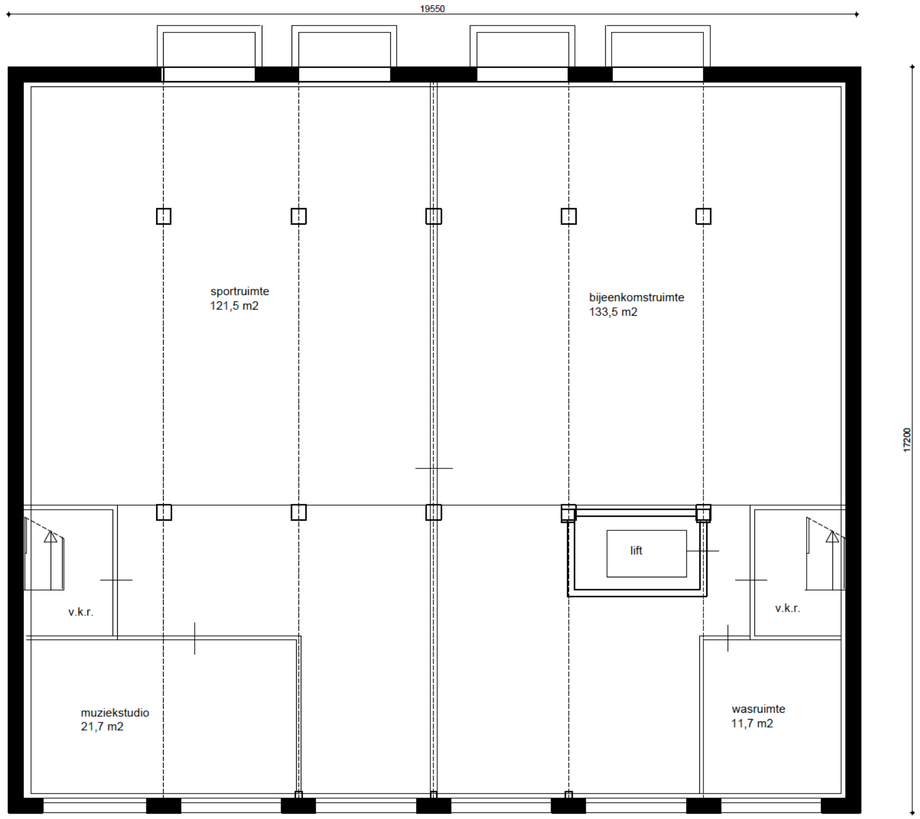


Souterrain

BVO 337 m2

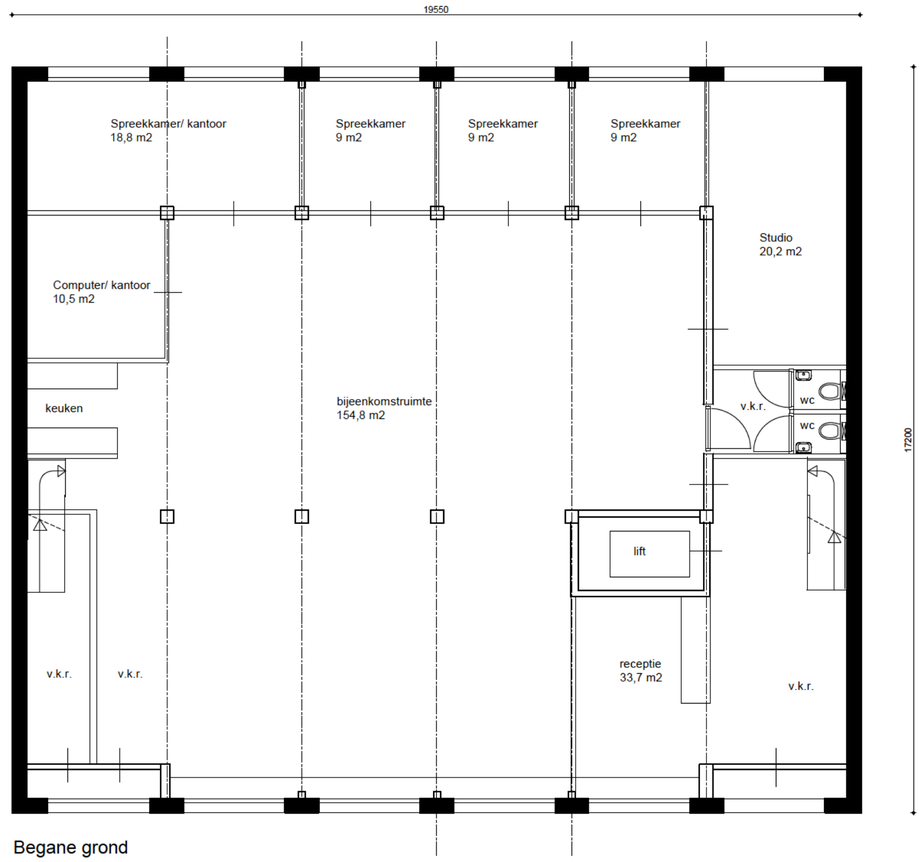

Begane grond

BVO 337 m2
totaal G.O. 300 m2

Souterrain	BVO 337 m2 -
Begane grond	BVO 337 m2 - G.O. 301 m2
Tussenverdieping	BVO 337 m2 - G.O. 306 m2
1e verdieping	BVO 274 m2 - G.O. 246 m2
2e verdieping	BVO 274 m2 - G.O. 246 m2
3e verdieping	BVO 274 m2 - G.O. 236 m2
Totaal	BVO 1833 m2 - G.O. 1335 m2

RENVOOI

- metselwerk bestaand
- lichte scheidingswand steenachtig
- lichte scheidingswand Metal-Stud
- HSB
- v.k.r. verkeersruimte
- v.bl.r. verblijfsruimte
- o.b.r. onbenoemde ruimte
- cv gesloten combiketel
- mv mechanische vent unit
- meterkast E+G
- aansl. ventilatiekanaal
- v ventilatievoorziening
- v.r. ventilatierooster
- v s. ventilatiesleuf
- Vt vent. toevoer
- * 90 min. brandwerend bekleden
- brandcompartiment 30 min. WBDBO
- wm wasmachineaansluiting
- hwa hemelwaterafvoer
- 30 30/60 min.WBDBO
- RM Rookmelder conform NEN 2555
- i.g. isolatieglas HR++
- v g. veiligheidsglas
- 7 vent. afvoer x dm3/s
- buiten aanvraag

Elektra volgens NEN 1010
Ventilatie volgens NEN 1087
Vochtwerende voorz. badk. vlgs NEN 2778

Tekeningen en berekeningen constructeur volgen

Architectenbureau Kwa 1e Helmersstraat 17 C-1 1054 CX Amsterdam T: 020 6839618 E: ab@kwajh.nl www.kwajh.nl

Werk: Sint Willibrordusstraat 53-55 Amsterdam


gewijzigd Datum: 26-11-2020

fase: Concept aanvraag omgevingsvergunning WABO

Schaal: A2/ 1:100

Omschrijving: Plattegronden sou en bg nieuwe toestand


tek.nr. N-01

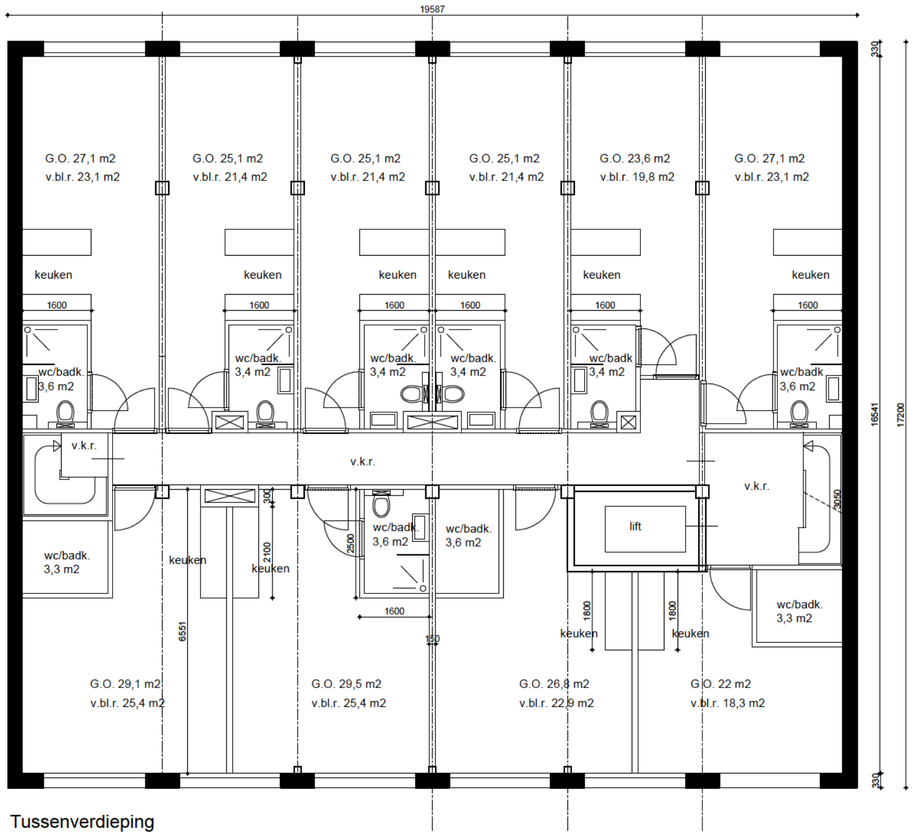

Tussenverdieping

BVO 337 m2
totaal G.O. 306 m2

10 eenheden

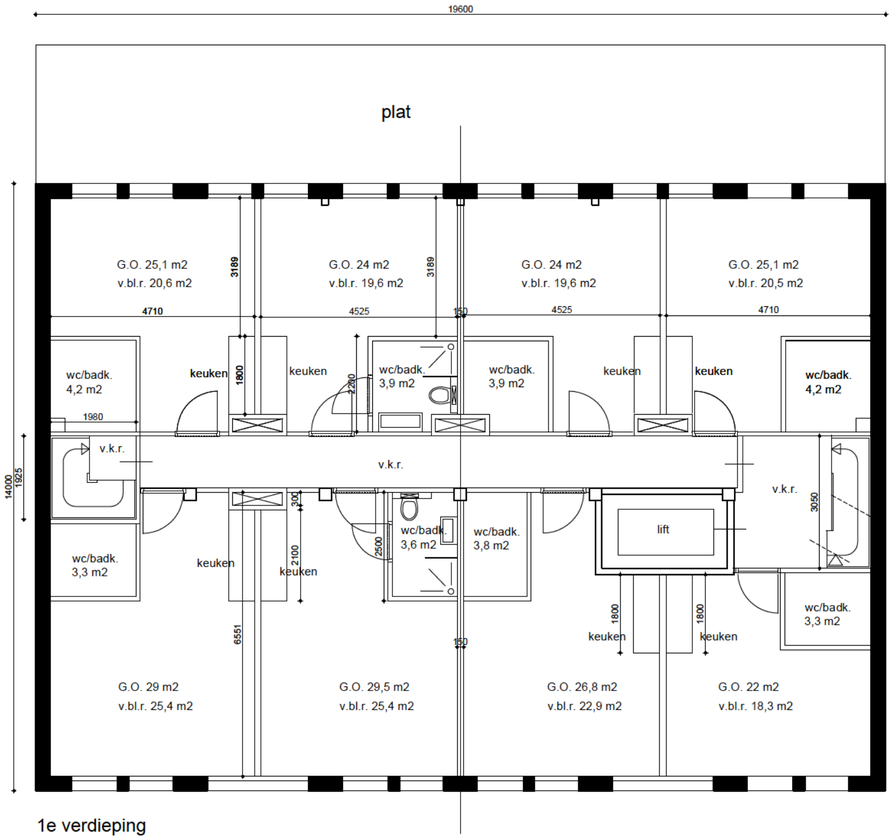

1e verdieping

BVO 274 m2
totaal G.O. 246 m2

8 eenheden

RENVOOI

- metselwerk bestaand
- lichte scheidingswand steenachtig
- lichte scheidingswand Metal-Stud
- HSB
- v.k.r. verkeersruimte
- v.bl.r. verblijfsruimte
- o.b.r. onbenoemde ruimte
- cv gesloten combiketel
- mv mechanische vent unit
- meterkast E+G
- aansl. ventilatiekanaal
- v ventilatievoorziening
- v.r. ventilatierooster
- v s. ventilatiesleuf
- Vt vent. toevoer
- 90 min. brandwerend bekleden
- brandcompartiment 30 min. WBDBO
- wm wasmachineaansluiting
- hwa hemelwaterafvoer
- 30 30/60 min.WBDBO
- RM Rookmelder conform NEN 2555
- i.g. isolatieglas HR++
- v g. veiligheidsglas
- vent. afvoer x dm3/s
- buiten aanvraag

Elektra volgens NEN 1010
Ventilatie volgens NEN 1087
Vochtwerende voorz. badk. vlgs NEN 2778

Tekeningen en berekeningen constructeur volgen

architecten KWA BUREAU
Architectenbureau Kwa 1e Helmersstraat 17 C-1 1054 CX Amsterdam T: 020 6839618 E: ab@kwajh.nl www.kwajh.nl

Werk Sint Willibrordusstraat 53-55 Amsterdam


gewijzigd
Datum 26-11-2020

fase Concept
aanvraag omgevingsvergunning
WABO

Schaal A2/ 1:100

Omschrijving
Plattegronden tussen- en 1e nieuwe toestand


tek.nr.
N-02

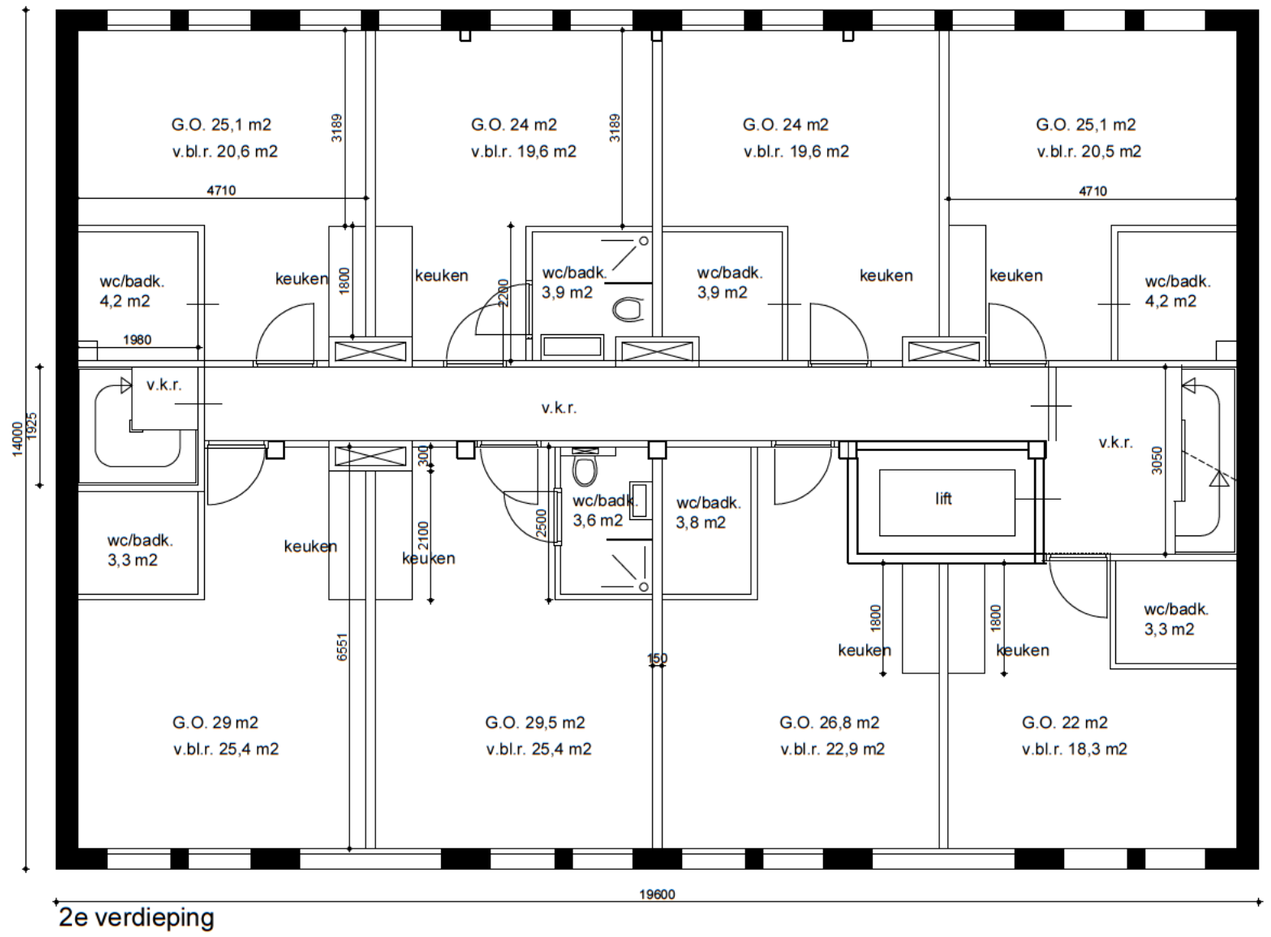

2e verdieping

BVO 274 m2
totaal G.O. 246 m2


8 eenheden

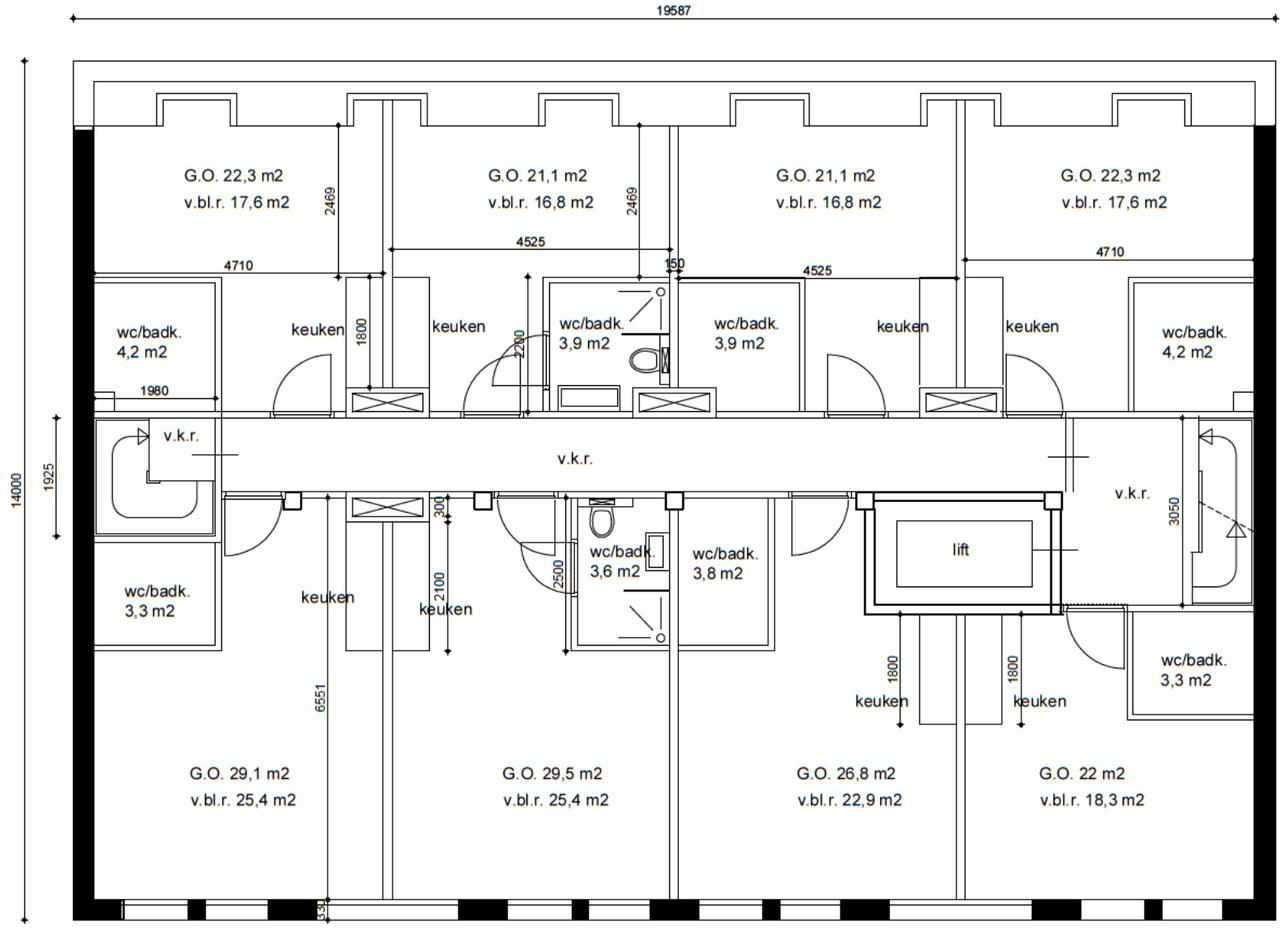


3e verdieping

BVO 274 m2
totaal G.O. 236 m2

8 eenheden

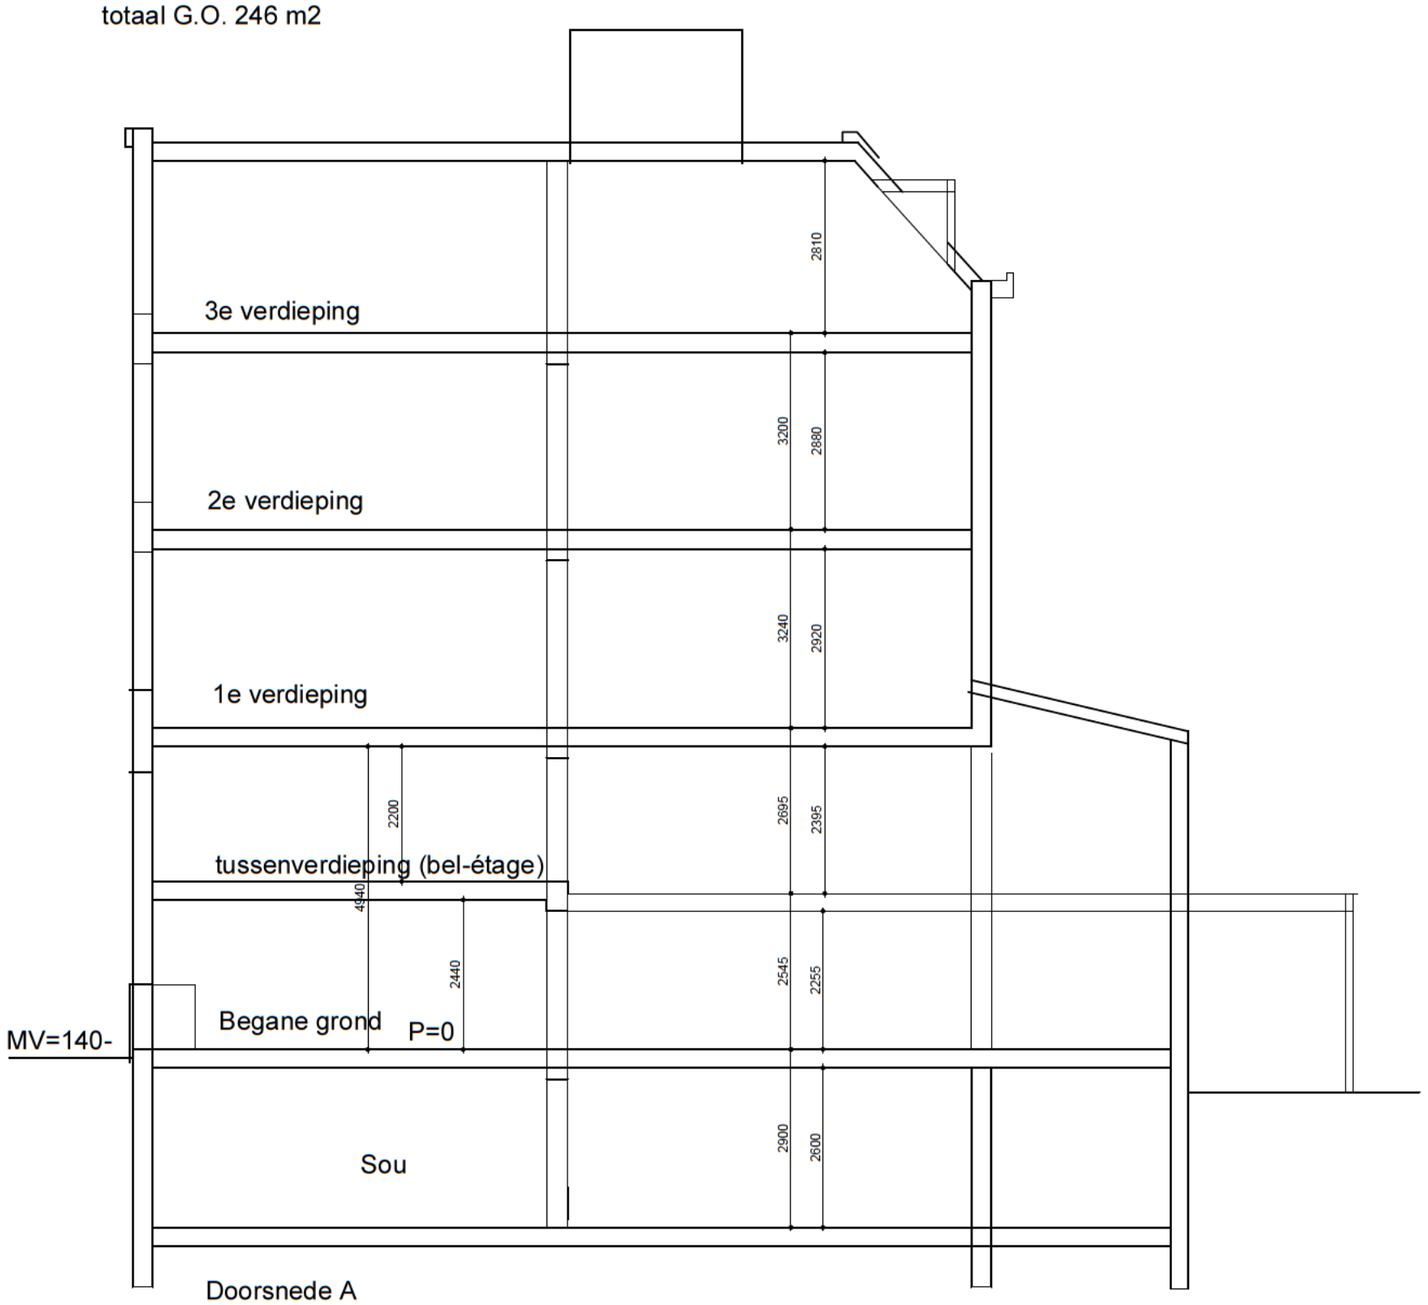

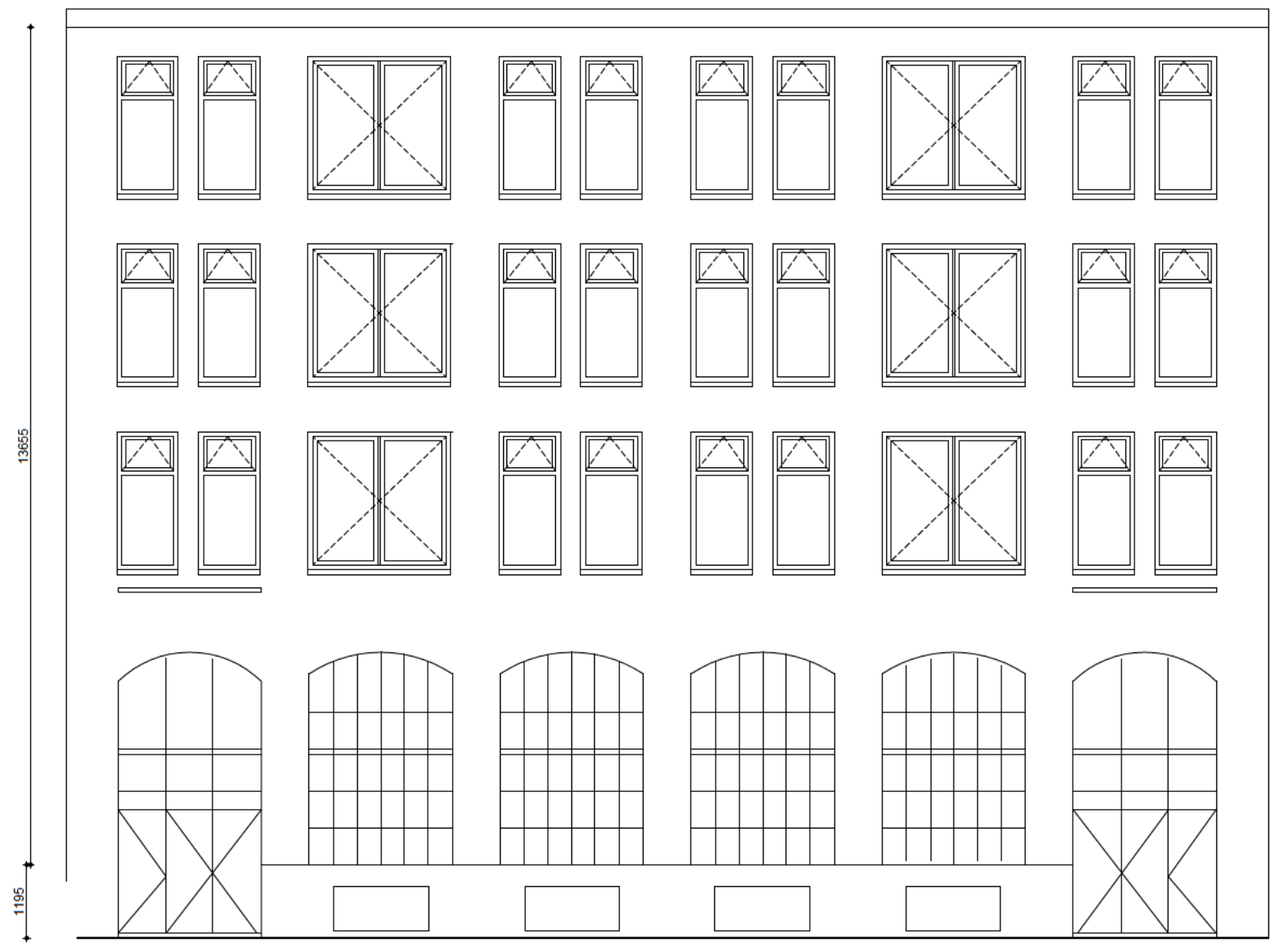

Voorgevel

architecten bureau KWA
Architectenbureau Kwa 1e Helmersstraat 17 C-1 1054 CX Amsterdam T: 020 6839618 E: www.kwajh.nl

Werk Sint Willibrordusstraat 53-55 Amsterdam

gewijzigd
Datum 26-11-2020

fase Concept aanvraag omgevingsvergunning WABO

Schaal A2/ 1:100

Omschrijving
Plattegronden, 2e , 3e en doorsnede nieuwe toestand

tek.nr.
N-03