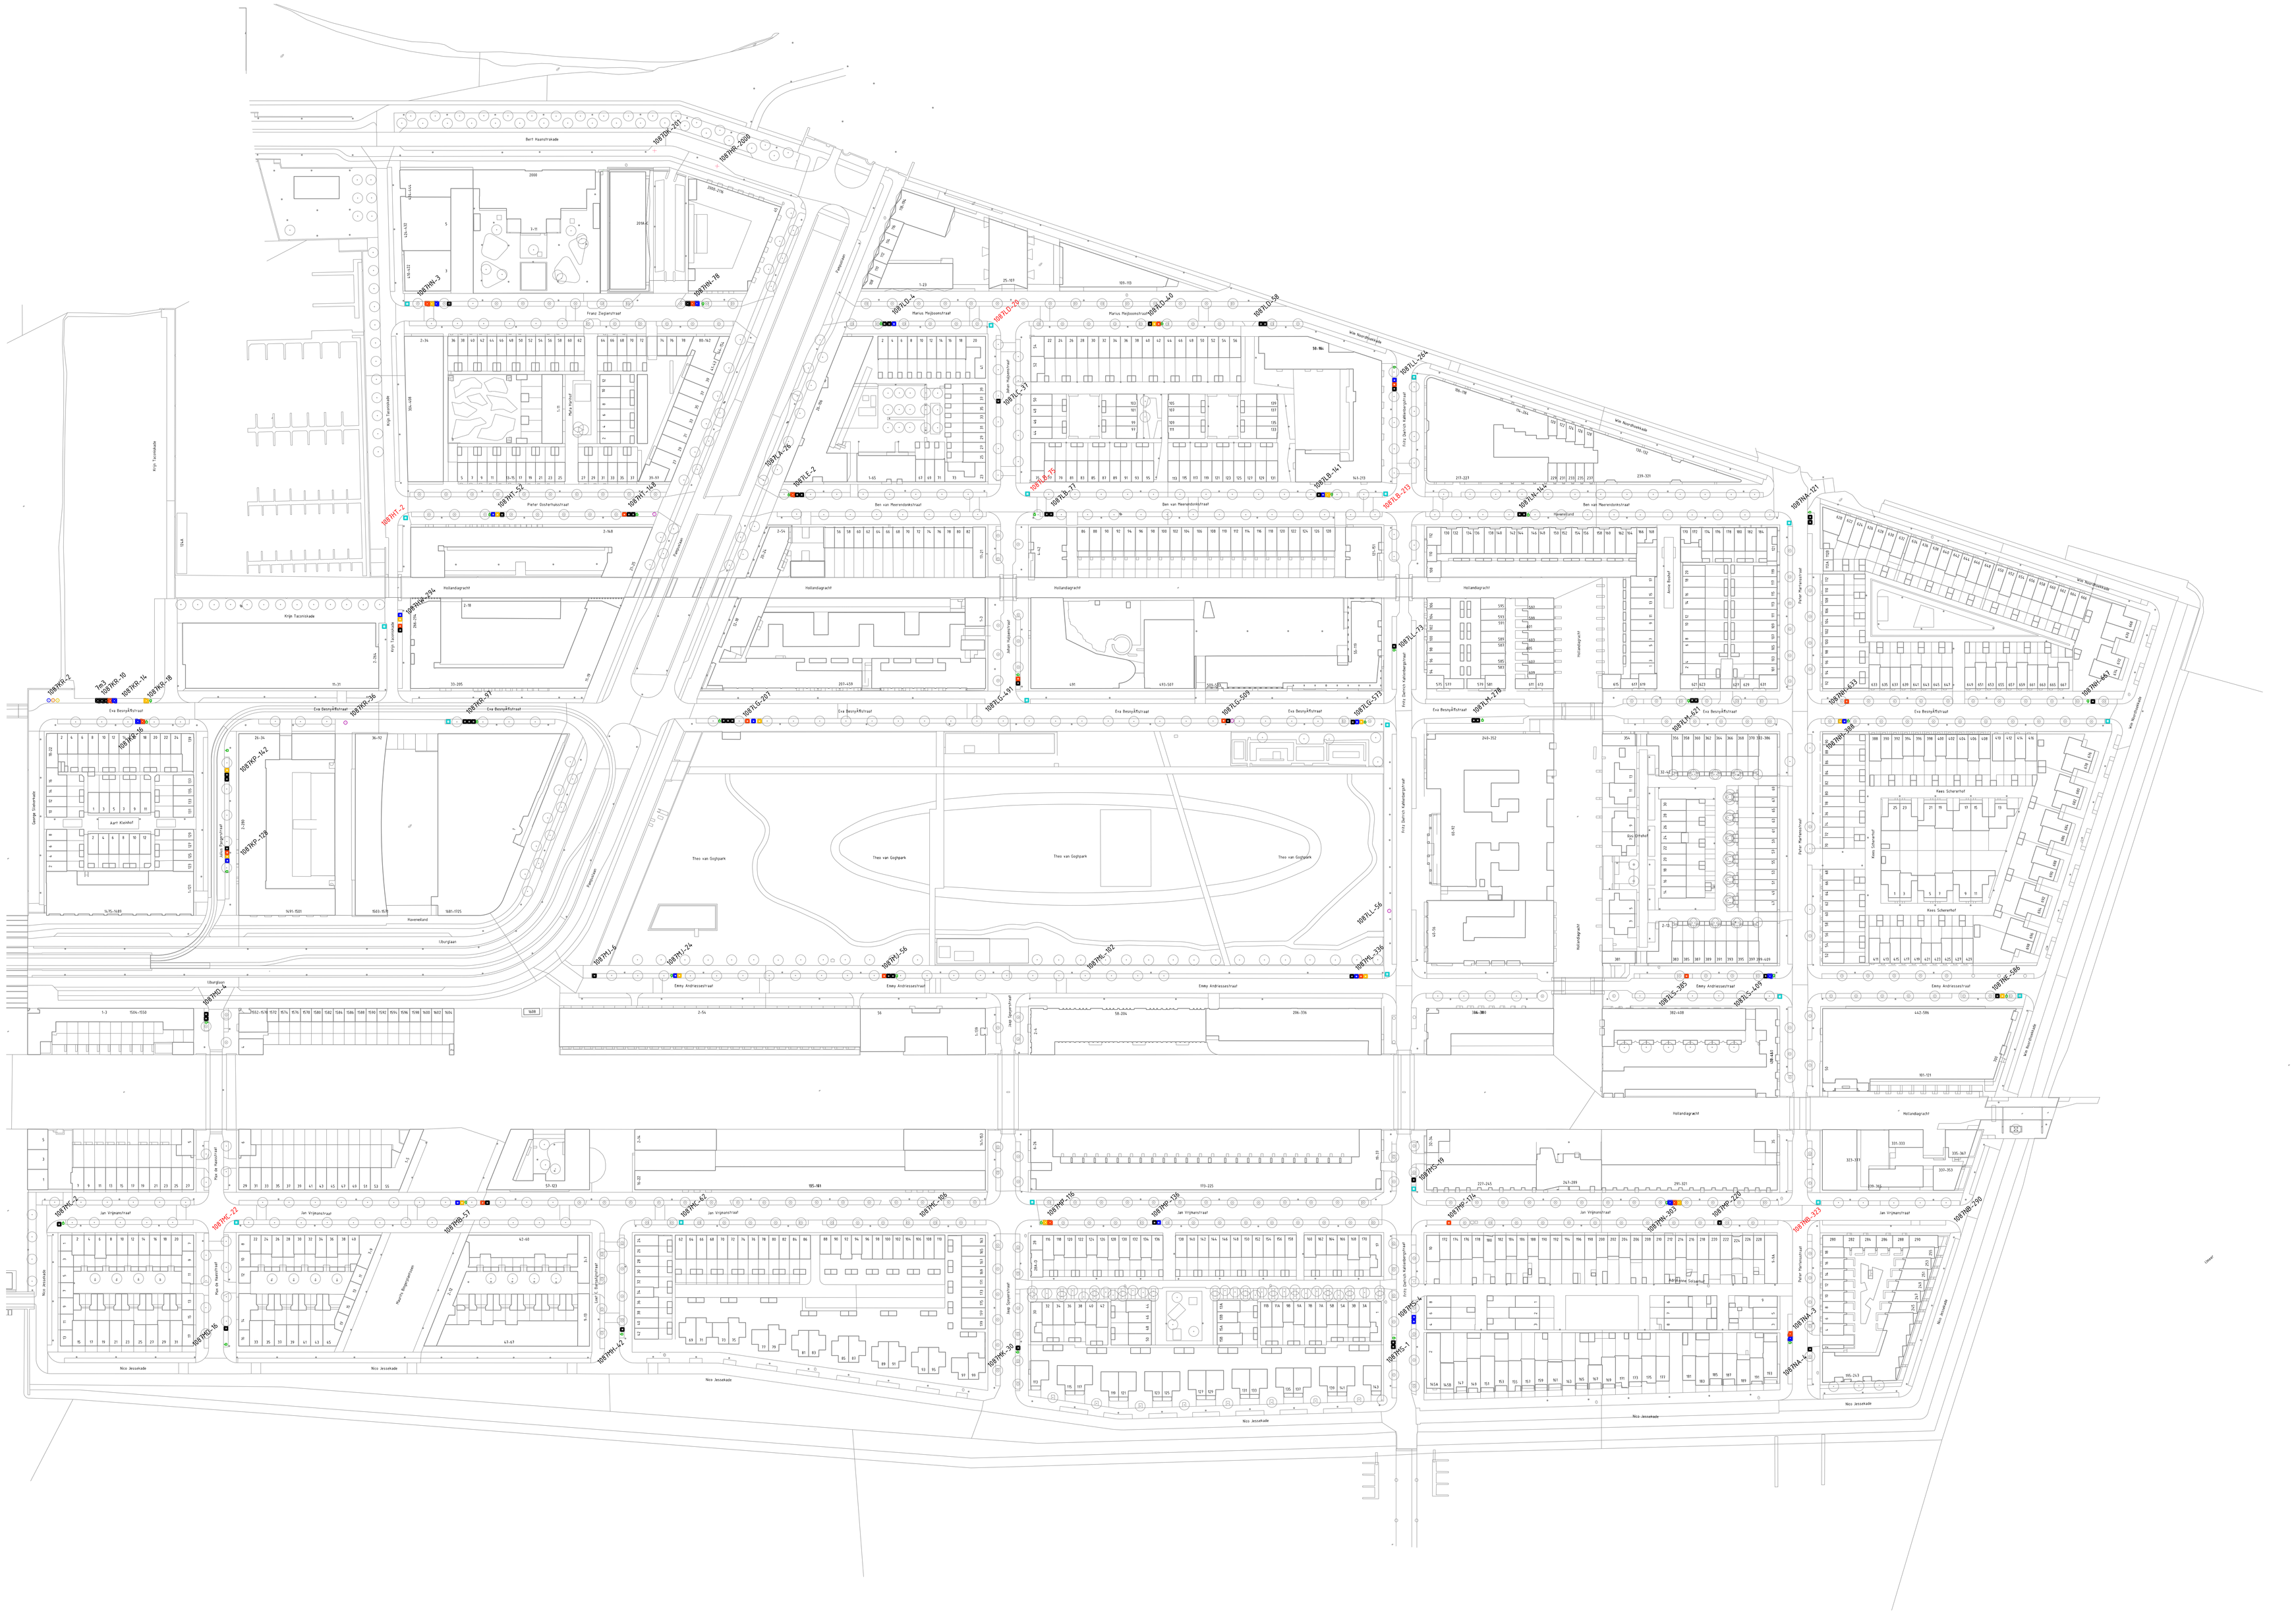

- Nieuwe ondergrondse container (REST)
- Nieuwe ondergrondse container (PLASTIC)
- Nieuwe ondergrondse container (GLAS)
- Nieuwe ondergrondse container (PAPIER)
- Bestaande locatie ondergrondse container (REST)
- Bestaande locatie ondergrondse (PLASTIC)
- Bestaande locatie ondergrondse container (GLAS)
- Bestaande locatie ondergrondse container (PLASTIC)
- Grof afval locatie
- Nieuwe bovengrondse container (GFE)
- Nieuwe bovengrondse container (TEXTIEL)

Afval en Grondstoffen

Wesselingstraat 4-10
Postbus 2033
1000 AA Amsterdam
Telefoon 020 2510100

Opdrachtgever:	Gemeente Amsterdam			
Project:	Optimalisatie OAIS oost			
Onderdeel:	Nieuwe Situatie Haveneiland Noord en Oost 51C, 51B			
Status: VO	Fase: VO	Behoort bij:	Schaal: 1:1000	
Opsteller: MK	Goedgekeurd en vrijgegeven: CvB	Paraaf:	Datum: 30-04-2019	Formaat: A0+
Projectnummer:	Tekeningnummer: 51C EN 51B	Bladnummer: 1	Aantal bladen: 1	Wijziging:
Auteursrechten voorbehouden		Documentnr:	Plotdatum: 30-4-2019	

Bestandsnaam: G:\AD\Projecten_P\Programma GAA Projecten\31 Project AV stadsdelen\02 Oost\06. DOV\Uburg\Haveneiland M35\Nieuwe situatie Haveneiland