
Legenda


- (m) aanbrengen rookmelder NEN 2555
- vbr verblijfsruimte
- vkr verkeersruimte
- be bergruimte
- mk meterkast
- dl daklicht
- wm wasmachine
- dr droger
- cv centrale verwarming
- rga rookgasafvoer
- ltv luchttoevoer t.b.v. CV

Gemeente Amsterdam
Behoort bij beschikking met OLO-nummer: 2020-39431
002T

bestemming	gebruiksopp.
Onzelfstandige woonruimte 01	11.5 m²
Onzelfstandige woonruimte 02	10.2 m²
Onzelfstandige woonruimte 03	12.2 m²
	33.9 m²

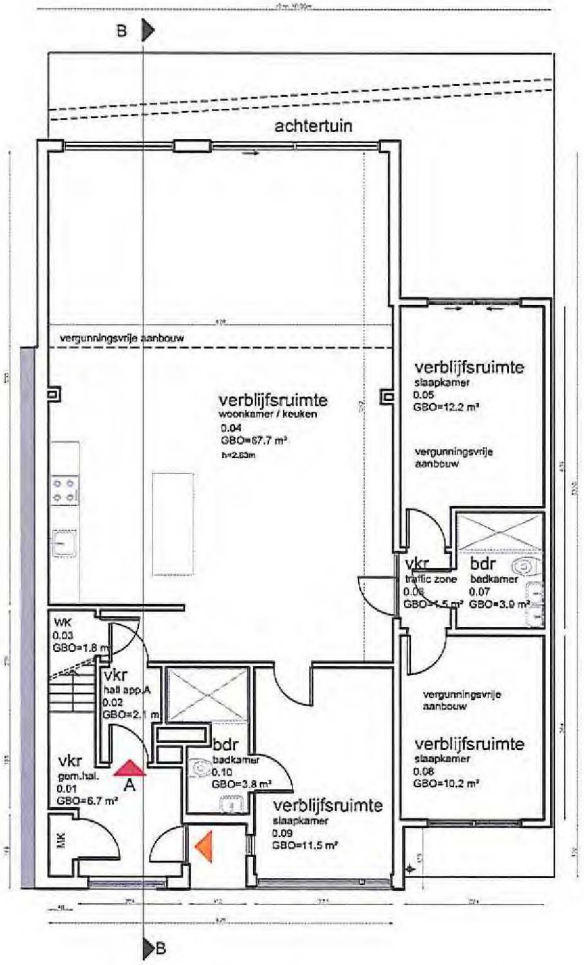


Begane Grond - bestaande situatie
1 : 100

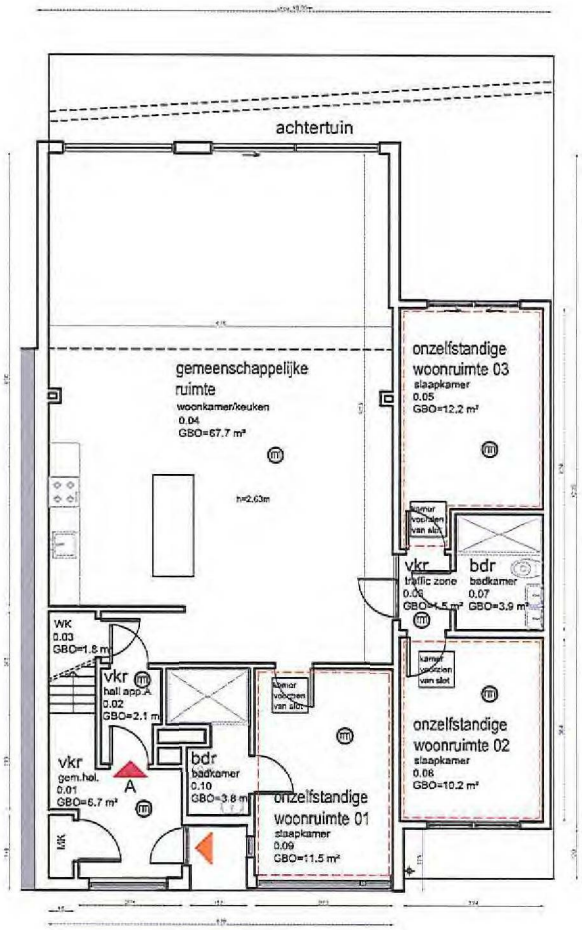

Begane Grond - nieuwe situatie
1 : 100

N

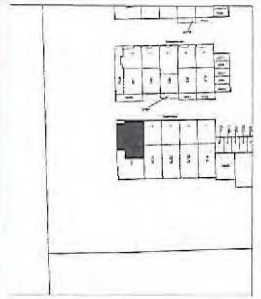

Situatie schaal: 1:2000
Situatie:
Kadastraal bekend: Amsterdam
Sectie: AK
Nummer: 1930
Maatvoering:
Alle maten in het werk controleren en eventueel in overleg aanpassen aan bestaande bebouwing.

Contactpersoon
[redacted]

DS GROUP
CONCEPTS FOR LIVING

Werk
Genhoes 19, Amsterdam

Onderwerp
Bestaande en nieuwe situatie, begane grond

Datum
25.03.2020

Getekend
FT

Tekeningnummer
01

Schaal
1 : 100 (A3)