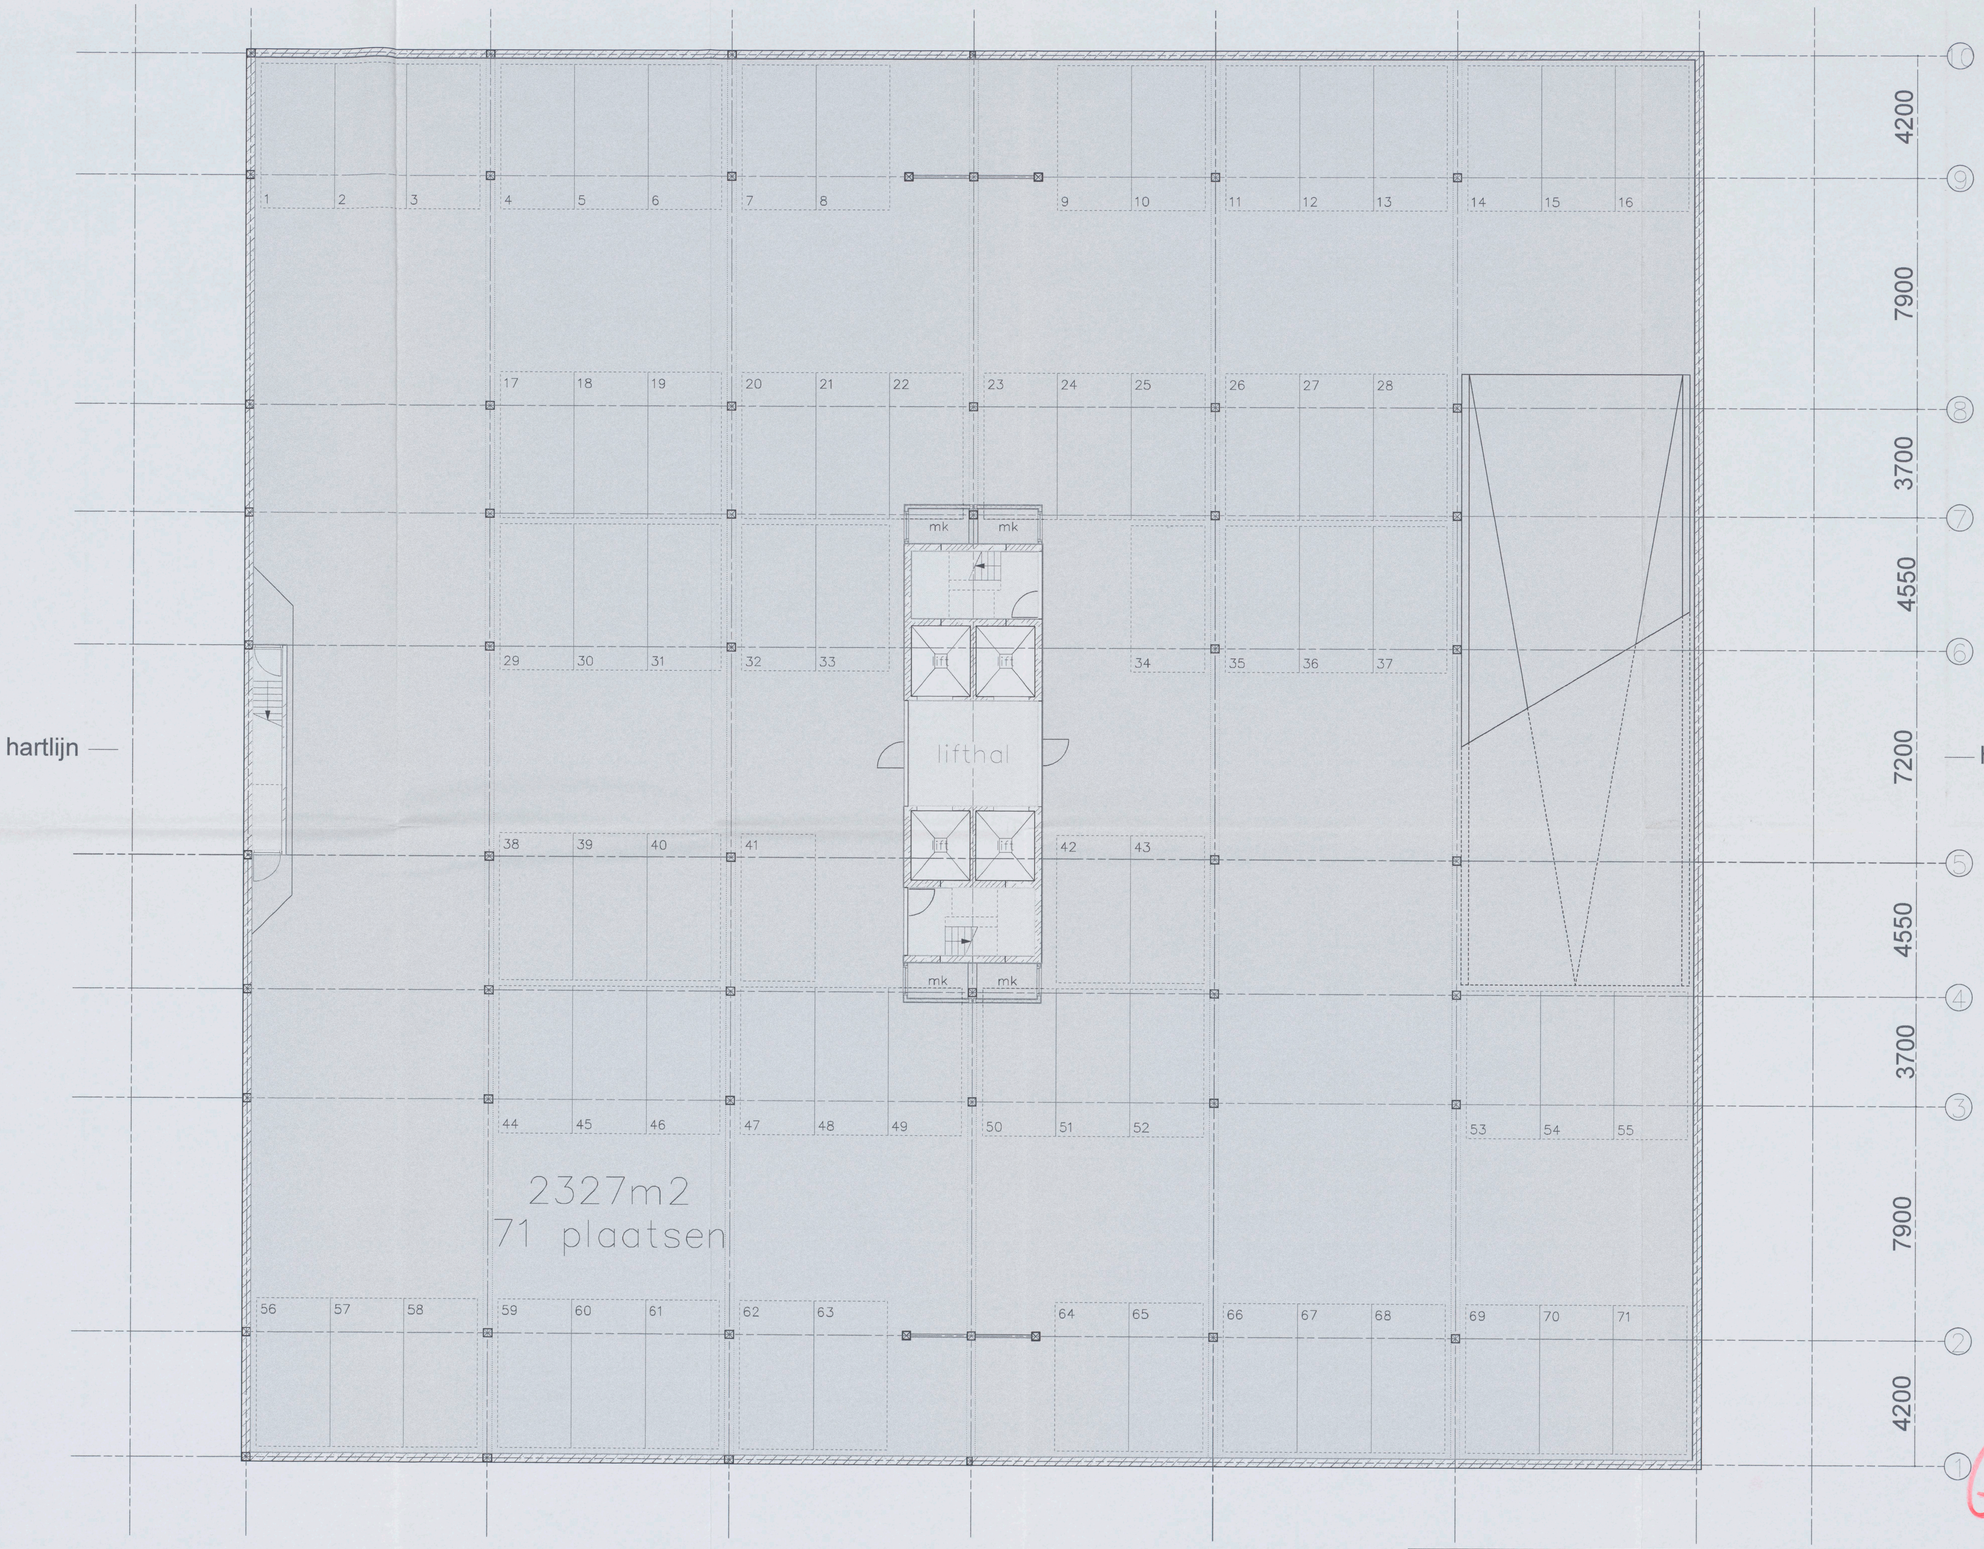

Behoort bij besluit d.d.
27 JULI 2018
Gemeente Amsterdam

8 MEI 2018

60--1

Gebruiksoppervlakten NEN 2580	Tekening: Gebruiksoppervlakten	3659925 2018
Industriefunctie Kantoorfunctie Overige gebruiksfunctie Gemeenschappelijke ruimte	Bouwlaag: Niveau -1	
	Bladnummer: 01 / Schaal: 1:100 / Formaat: A1	S&W consultancy BOUWKUNDIG INGENIEURSBUREAU