3e Verdieping

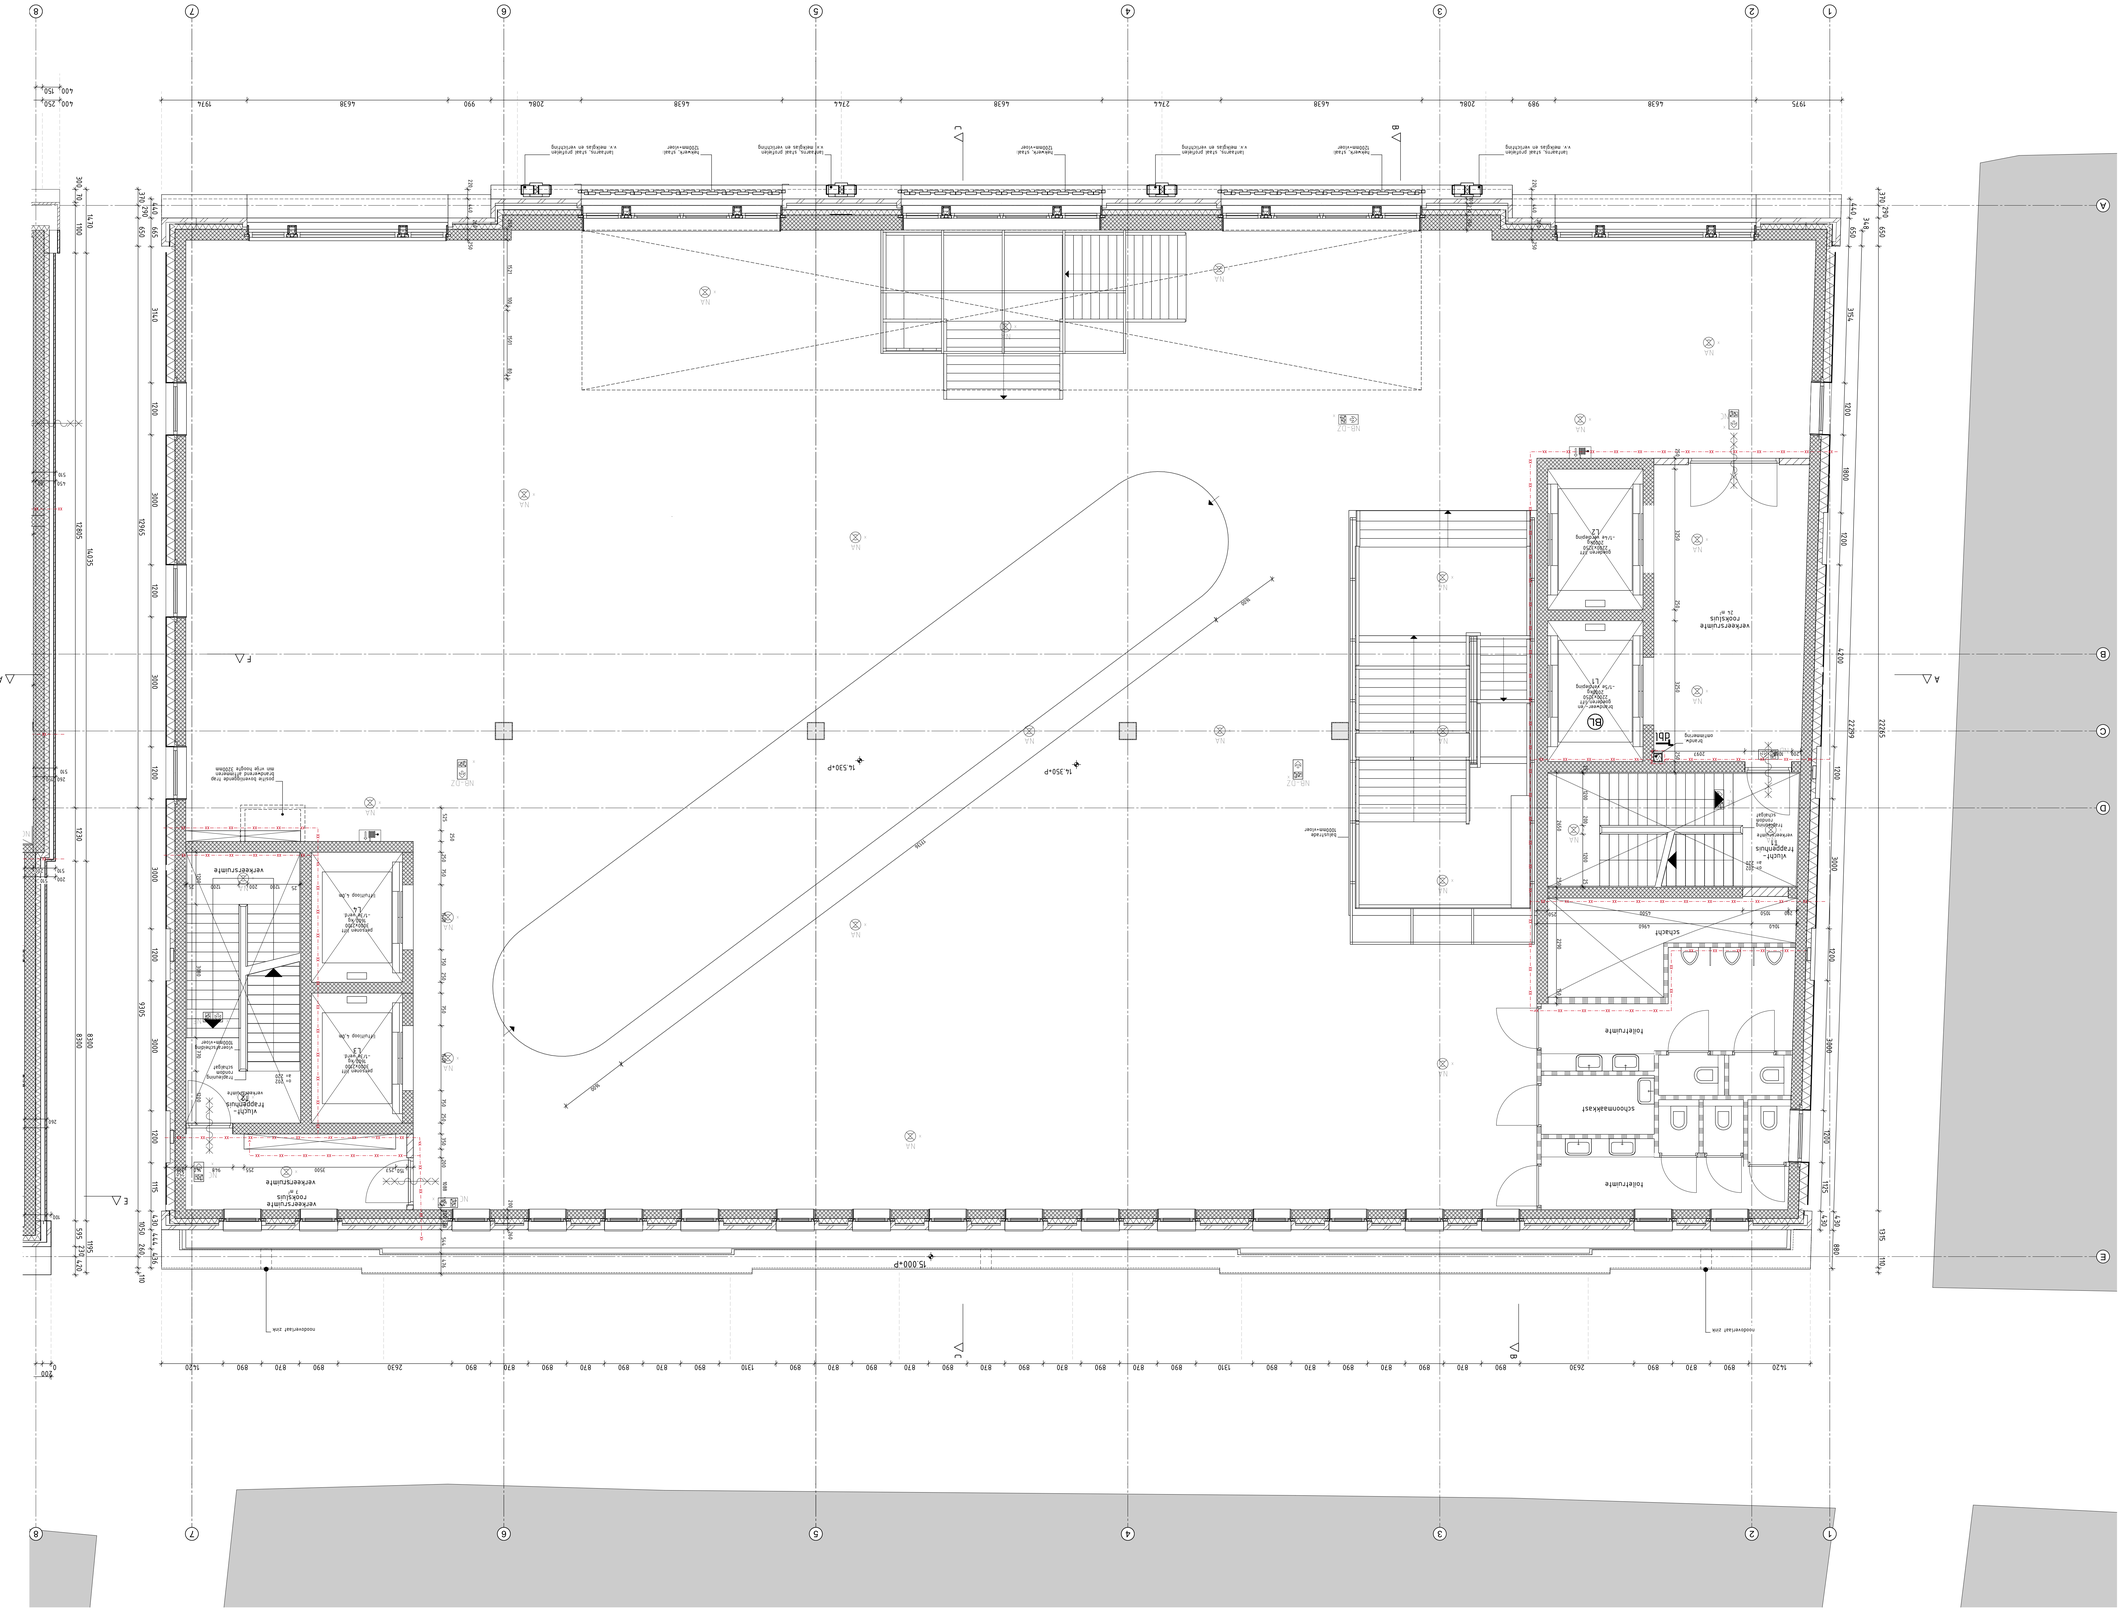
1975
638
2084
989
990
2744
638
2744
638
2084
990
638
1974
400
250
400
150
1820
1820
1820