
1170

270 270 270 270

Hoort bij advies

45

45

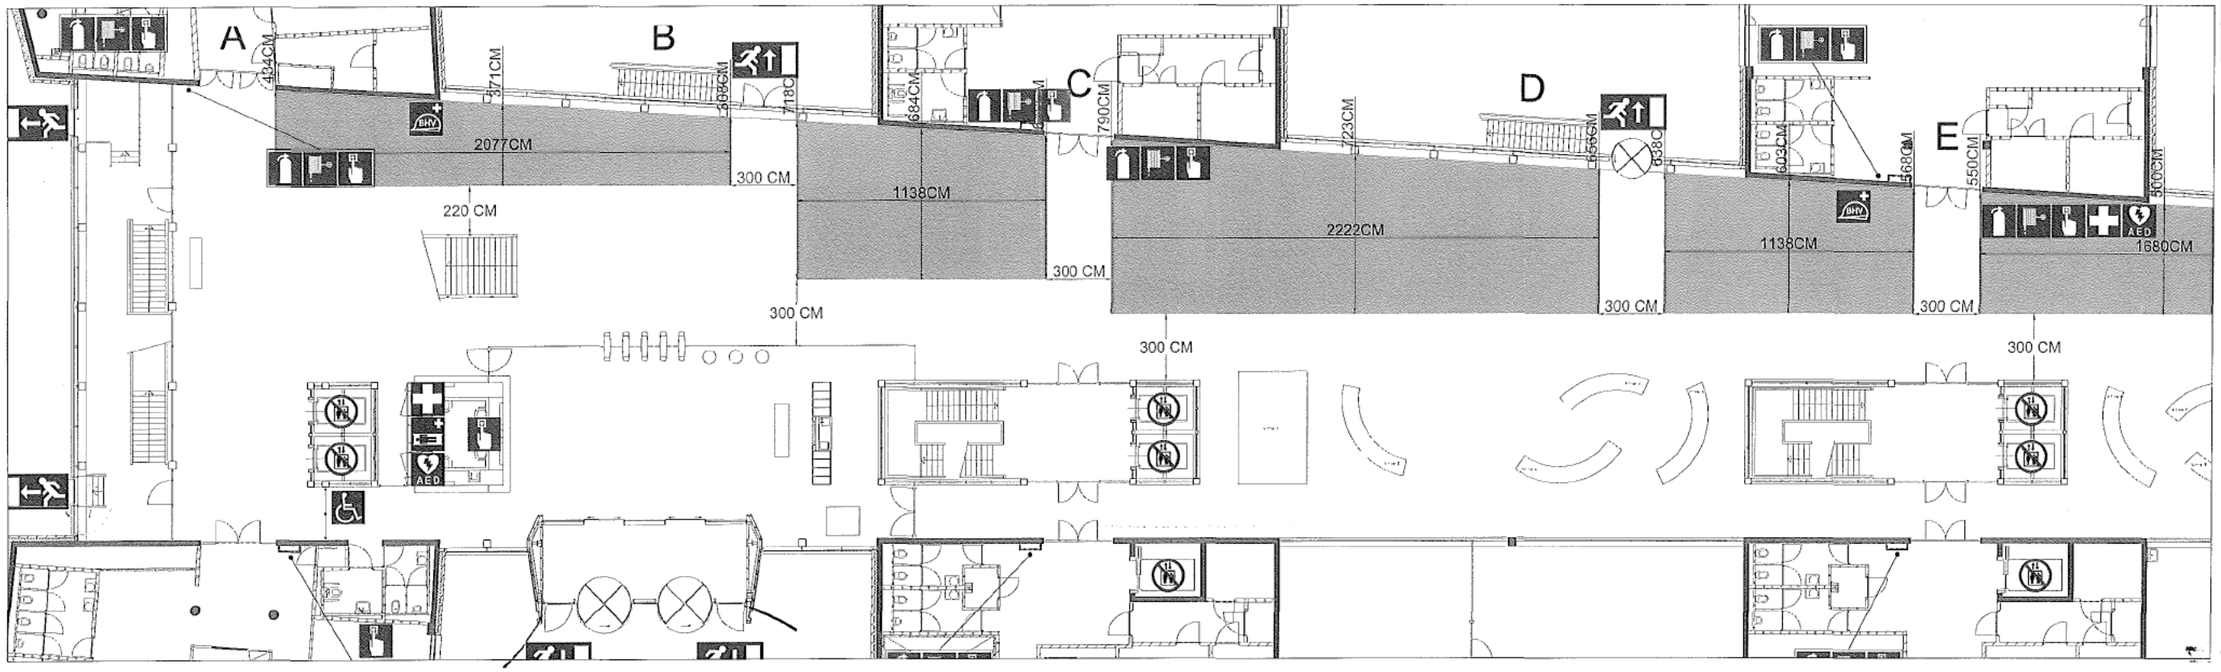

Code	Datum	Gewijzigd	Project: STCA	Ontwerp:
A	14-07-2011	[redacted]	Omschrijving: Atrium begane grond Brandgangzones	Bedrijfsnaam: PeoplePower
				Projectnummer:
				Discipline: Facility
			Get: [redacted]	Gecontroleerd:
			Versie:	Datum: 21-01-2010 Goedgekeurd:
			Fase: Revisio	Schaal: n.v.t. Tekeningnr:
			Status: As-Built	Formaat: A3 11_10_NTC_A

Shell Amsterdam

11_10_NTC_A