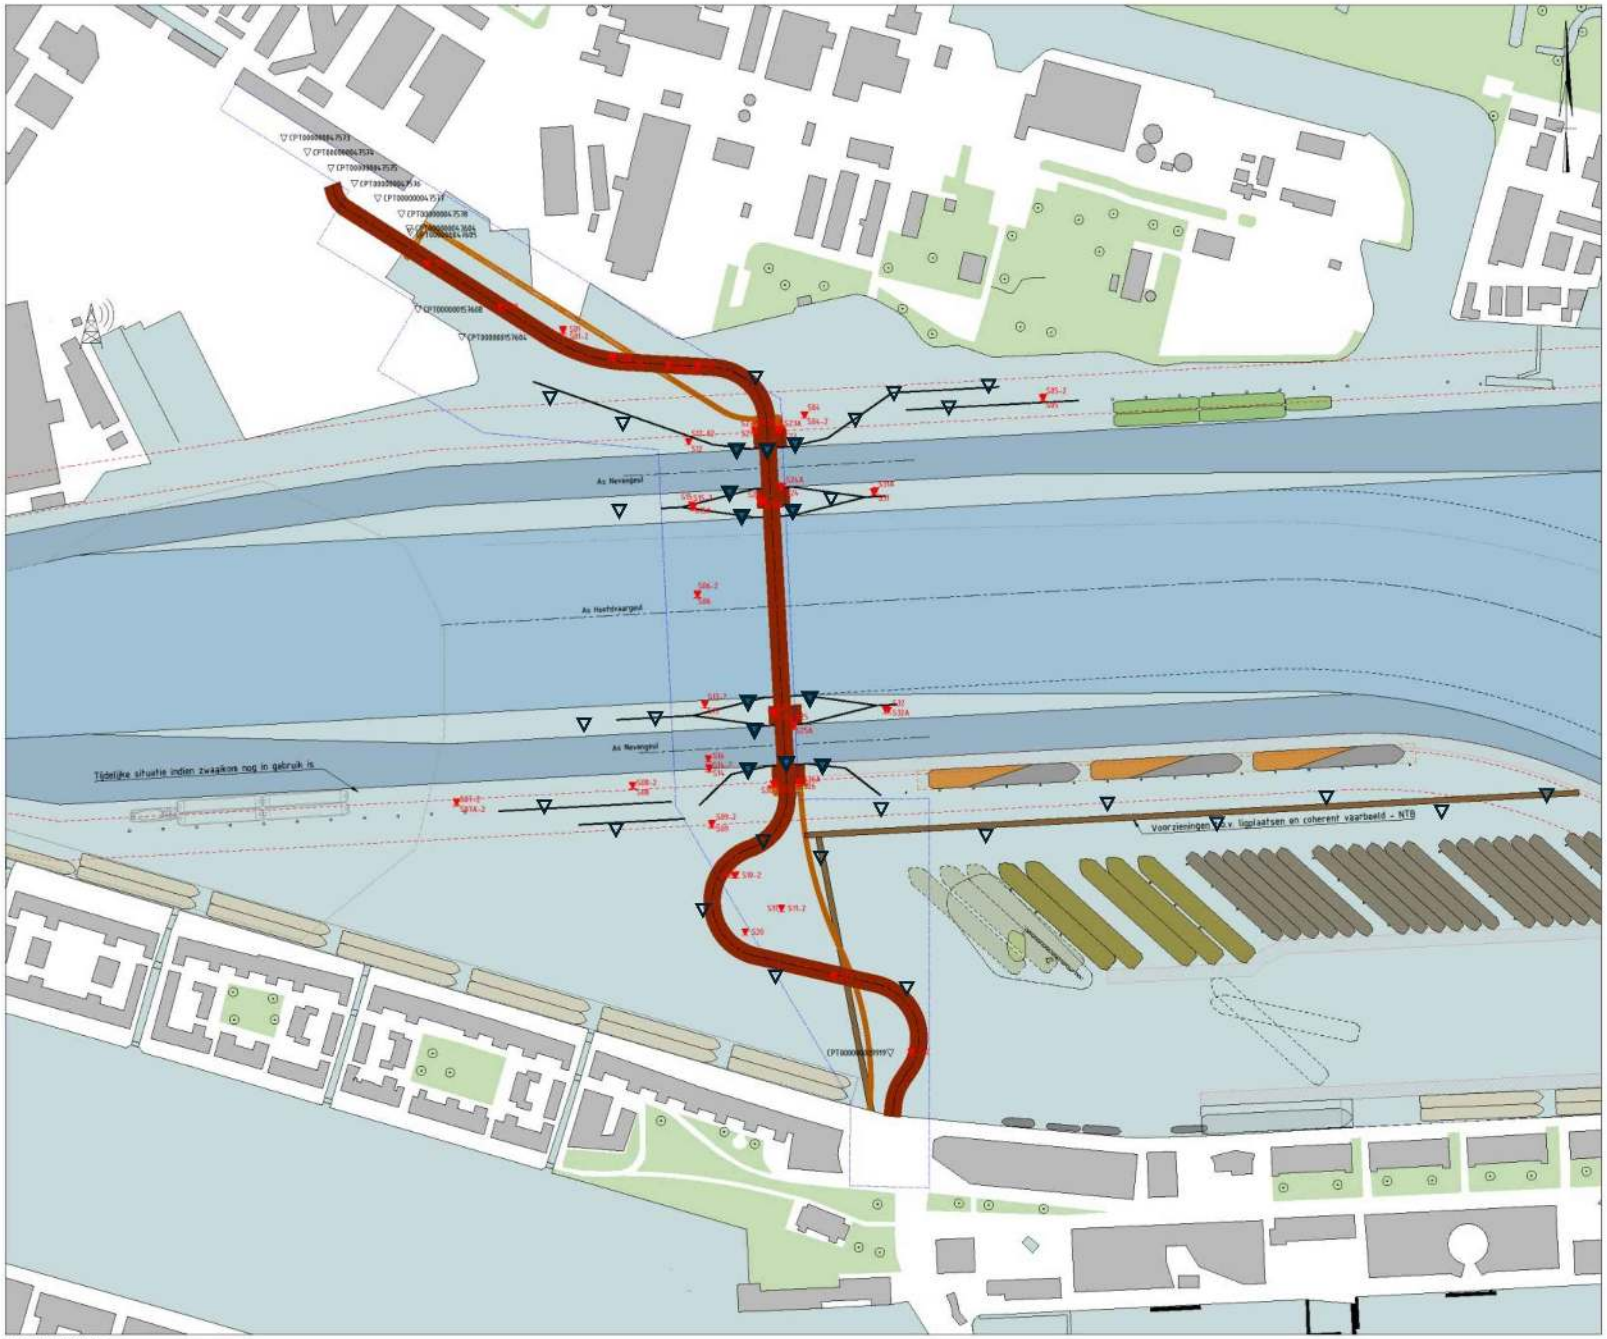

Overzichtstekening
Schaal 1 : 1500

Legenda

- Ondersteuningsblad Ankl
- Sondering (BRO-loket)
- Nieuwe sondering (conus + kleef)
- Brug (Model TA)
- Stijgpunten
- Duiker
- Ligplaats motorvrachtschip
- Optie extra ligplaats motorvrachtschip
- Voorziening t.b.v. ligplaatsen en coherent vaarbeeld - NTB
- Beschaafde uitwendeerlijn / roderneerlijn
- Sondeerpunten

Opmerkingen

- Maten in meters, tenzij anders vermeld.
- Hoogtematen in meters t.o.v. N.A.P., tenzij anders vermeld.
- Diameters in millimeters, tenzij anders vermeld.
- Coördinaten in meters t.o.v. Rijksdriehoeksstelsel.

Schaal 1:500



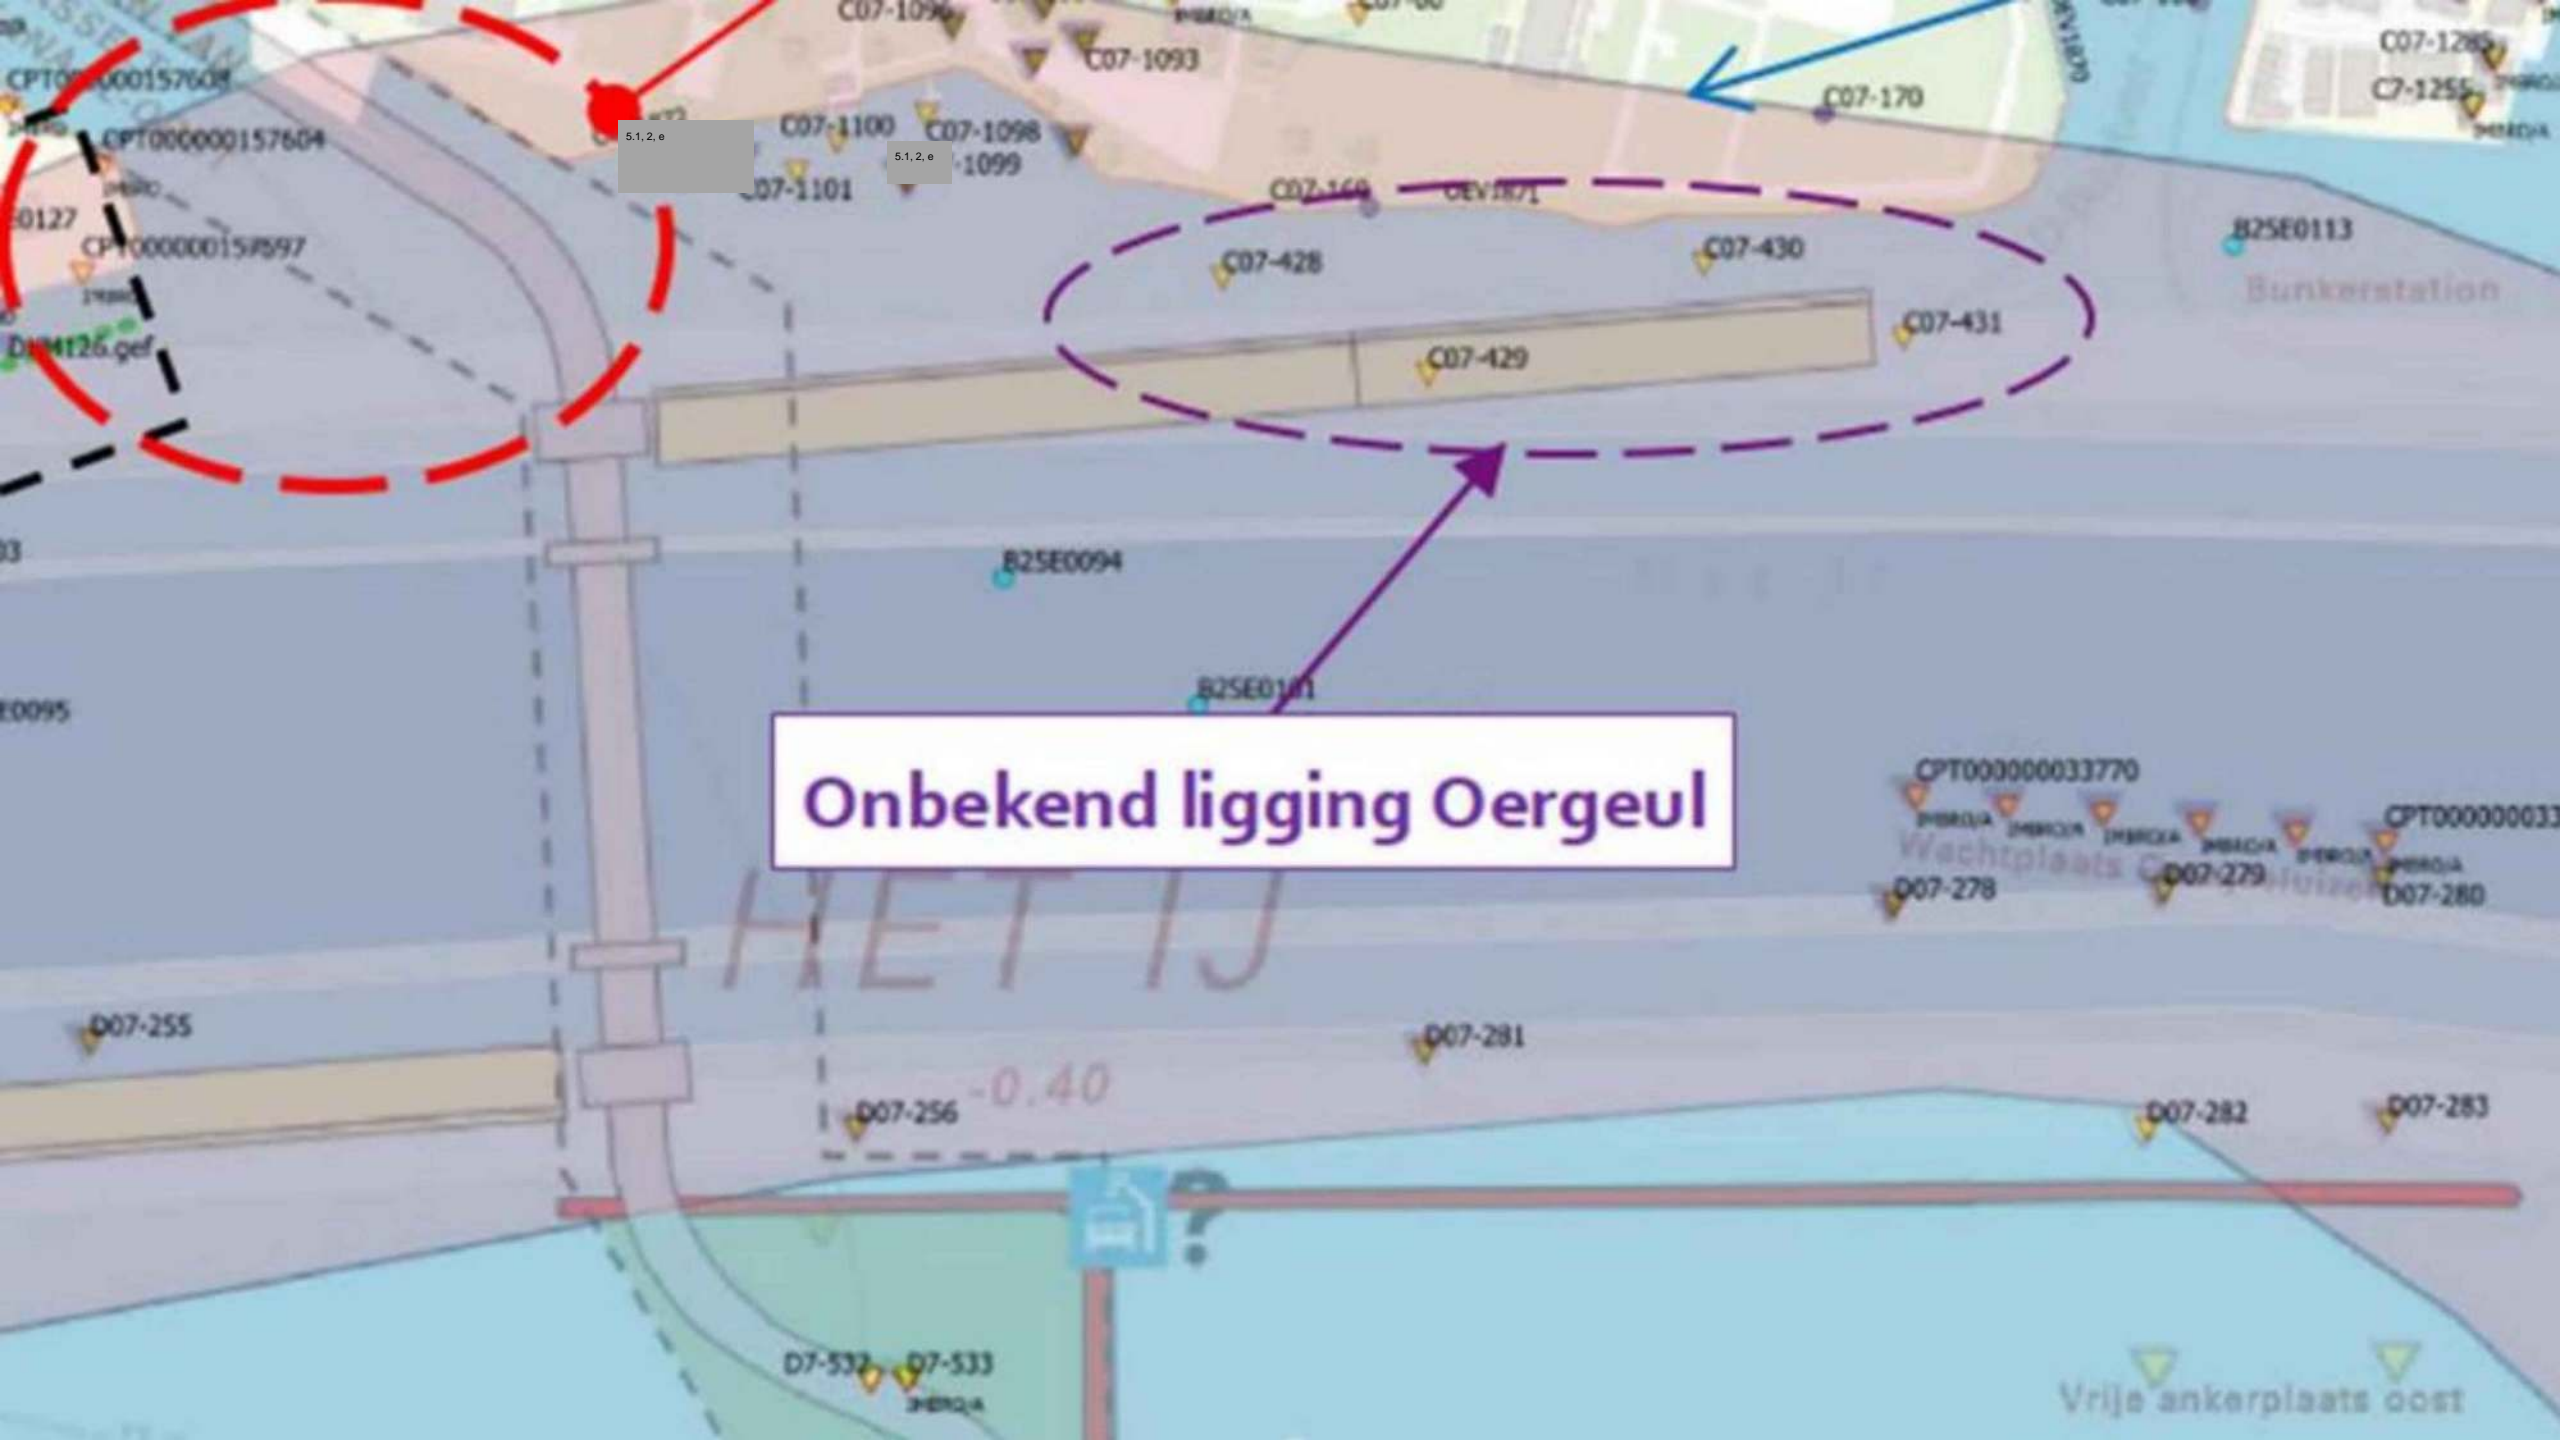
Onbekend ligging Oergeul
5.1, 2, e
5.1, 2, e
C07-1093
C07-1100
C07-1098
C07-1101
C07-170
C07-428
C07-430
C07-431
C07-429
B25E0113
Bunkerstation
B25E0094
CPT000000033770
D07-278
D07-279
D07-280
HET IJ
D07-255
D07-281
D07-256
-0.40
D07-282
D07-283
D7-532
D7-533
Vrije ankerplaats oost