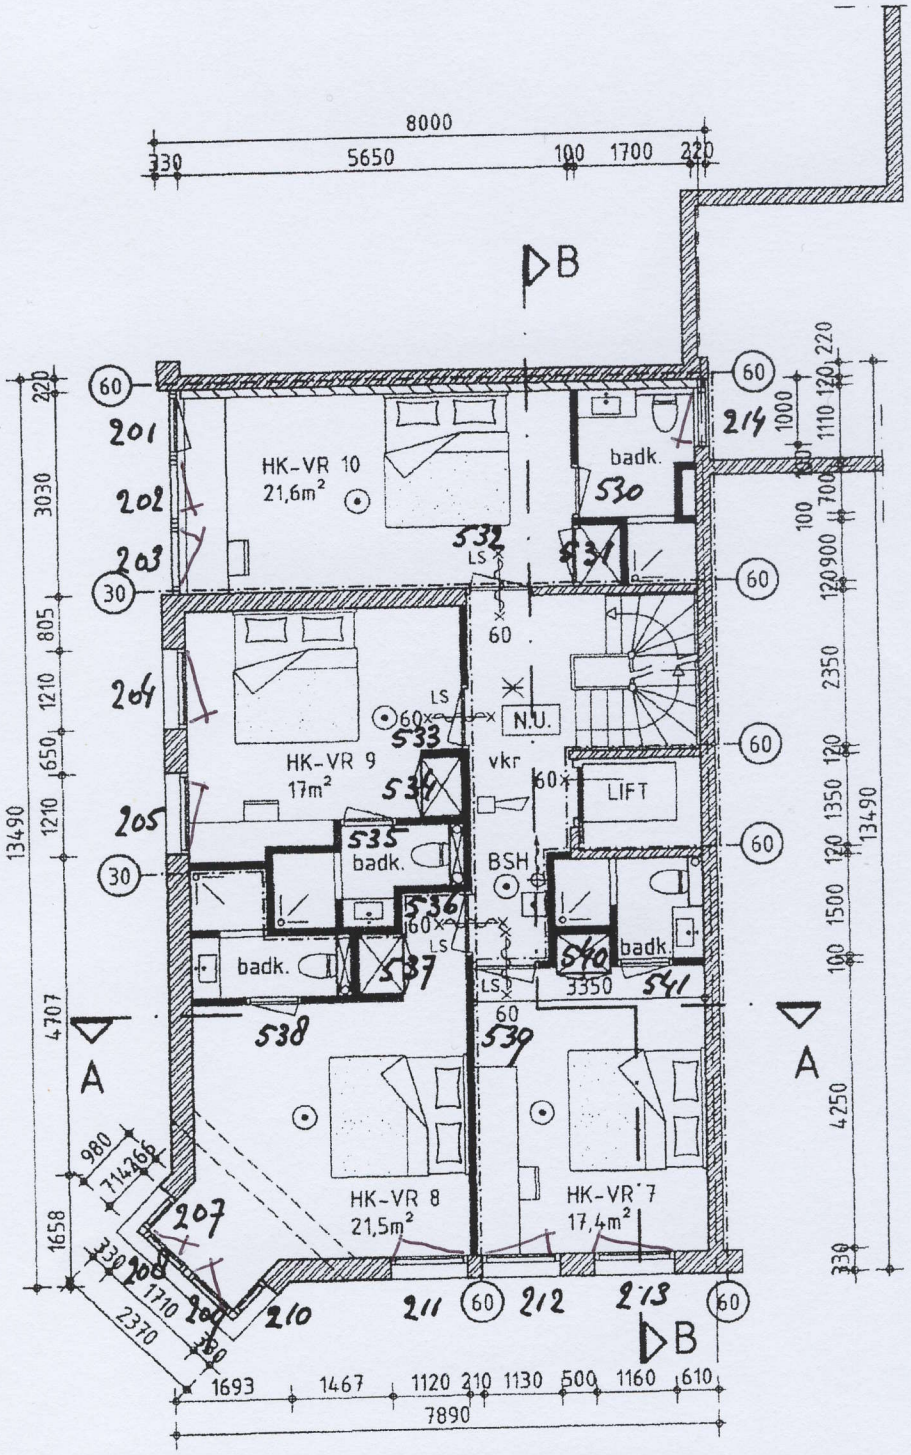


# NIEUWE 1e VERDIEPING

Bouwk. Adv. & Onr. Beh.
Principe plattegrond
Nieuwe situatie 070131-13
1e verd. dd. 25-09-2009