Legenda

- (rm) aanbrengen rookmelder NEN 2555
- vbr verblijfsruimte
- vkr verkeersruimte
- be bergruimte
- mk meterkast
- dl daklicht
- wm wasmachine
- dr droger
- cv centrale verwarming
- rga rookgasafvoer
- ltv luchttoevoer t.b.v. CV

Gemeente Amsterdam

Behoort bij beschikking met OLO-nummer: 2020-39433

002T

bestemming	gebruiksopp.
Onzelfstandige woonruimte 01	14.1 m²
Onzelfstandige woonruimte 02	18.1 m²
Onzelfstandige woonruimte 03	8.6 m²
	40.8 m²

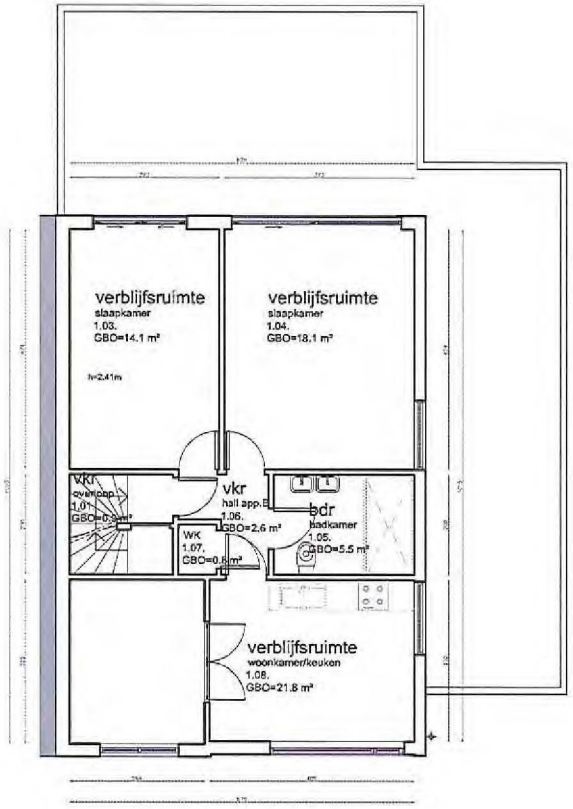

1e Verdieping - Bestaande situatie

1 : 100

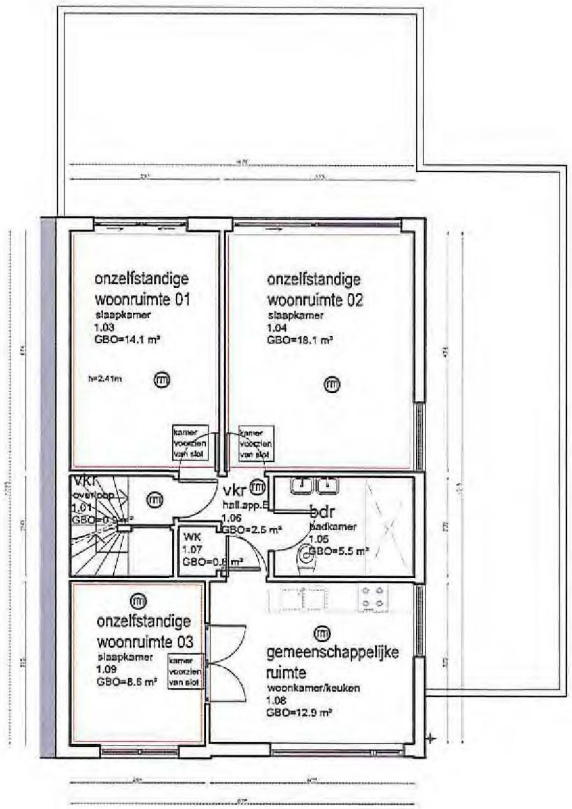

1e Verdieping -Nieuwe situatie

1 : 100

N

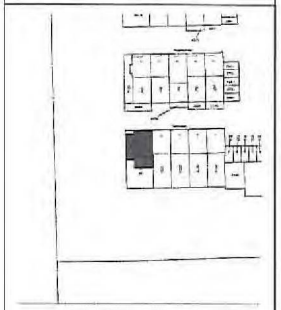

Situatie schaal: 1:2000

Situatie:
Kadastraal bekend: Amsterdam
Sectie: AK
Nummer: 1930

Maatvoering:
Alle maten in het werk controleren en eventueel in overleg aanpassen aan bestaande bebouwing.

Contactpersoon

[redacted]

DS GROUP
CONCEPTS FOR LIVING

Werk
Genhoes 19, Amsterdam

Onderwerp
Bestaande en nieuwe situatie, 1e vedieping

Datum
25.03.2020

Getekend
FT

Tekeningnummer
01

Schaal
1 : 100 (A3)