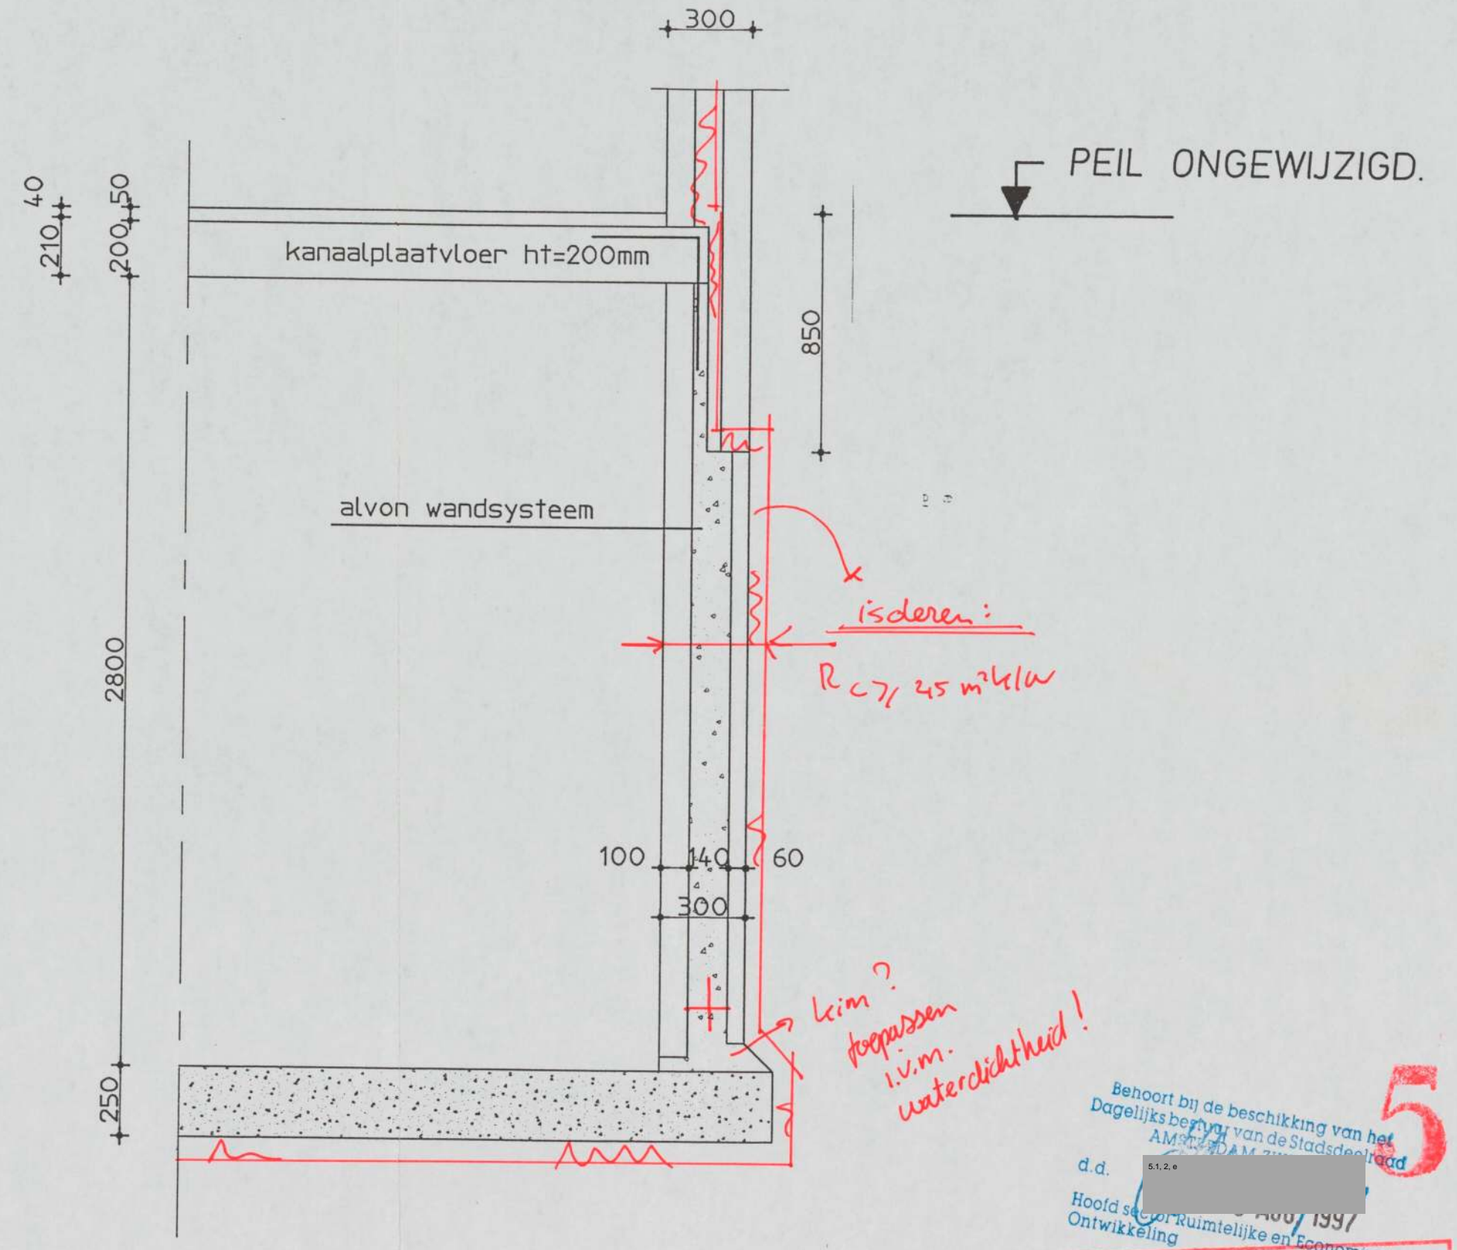

Behoort bij de beschikking van het
Dagelijks bestuur van de Stadsdeelraad
AMSTERDAM ZUID
d.d. 5.1.2.e
Hoofd sector Ruimtelijke en Economische
Ontwikkeling

5

Gemeente Amsterdam STADSDEEL ZUIDOOST
Zaakno. 9 7 0 0 0 4 4 Dossierni. 0 1 4 1 6

AR

rekening houdend met opmerkingen in rood

blad 4.