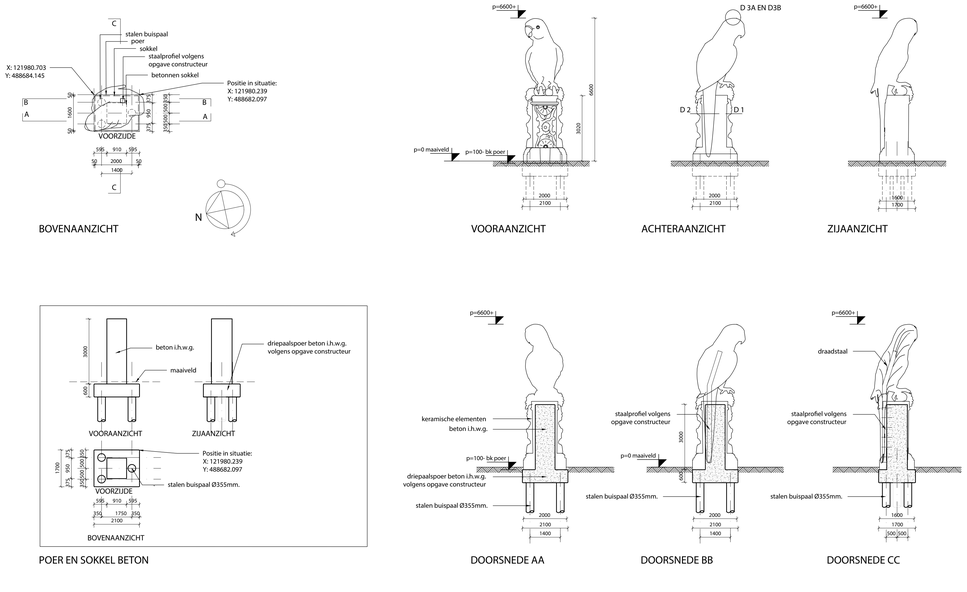

AANZICHTEN EN DOORSNEDES SCHAAL 1:100

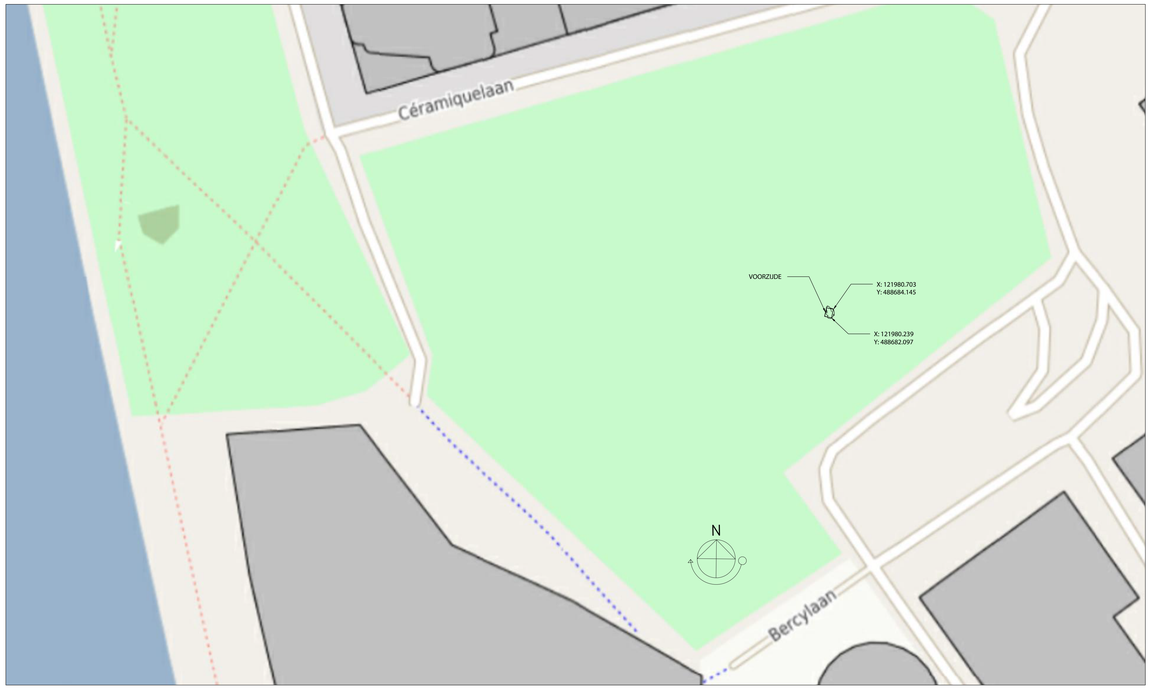

SITUATIE SCHAAL 1:500

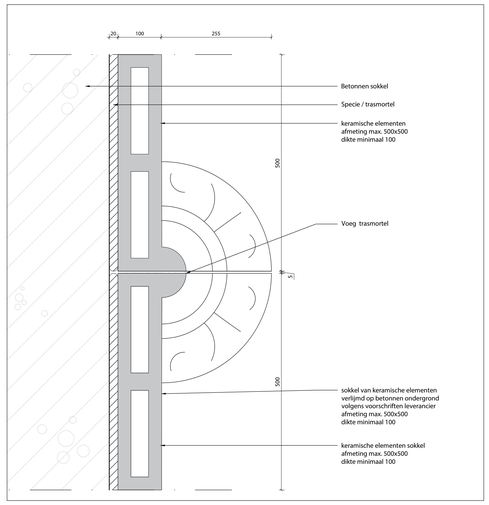

DETAIL 1 SCHAAL 1:5

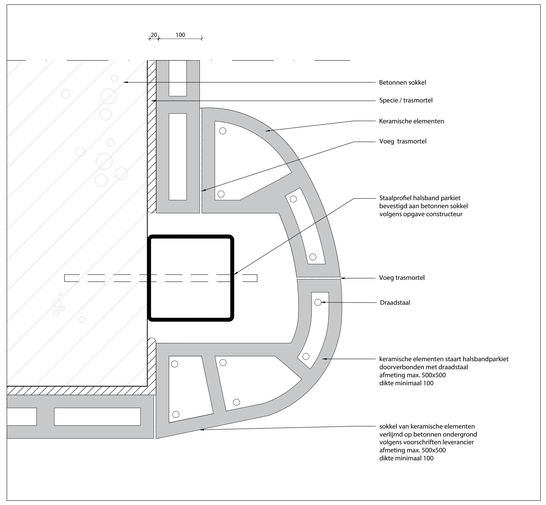

DETAIL 2 SCHAAL 1:5

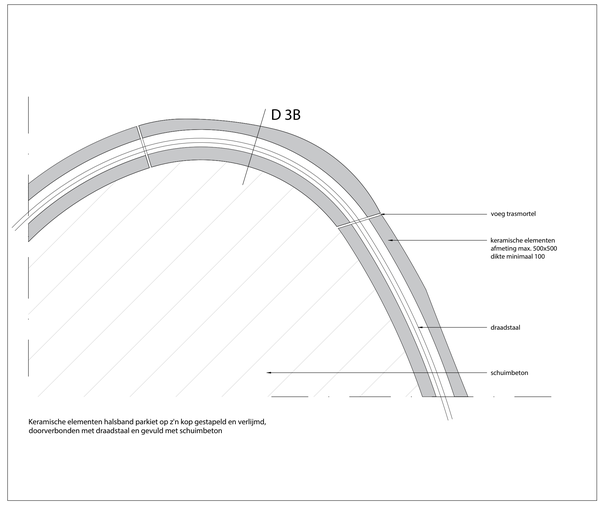

Keramische elementen halsband parkiet op z'n kop gestapeld en verlijmd,
doorverbonden met draadstaal en gevuld met schuimbeton

DETAIL 3A SCHAAL 1:5



IMPRESSIE

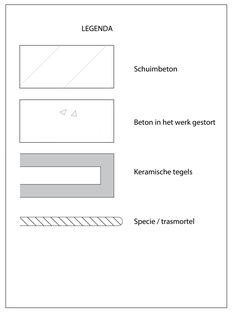

LEGENDA

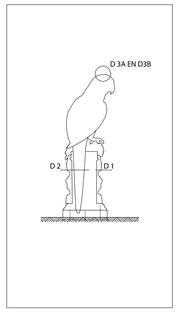

POSITIE DETAILS

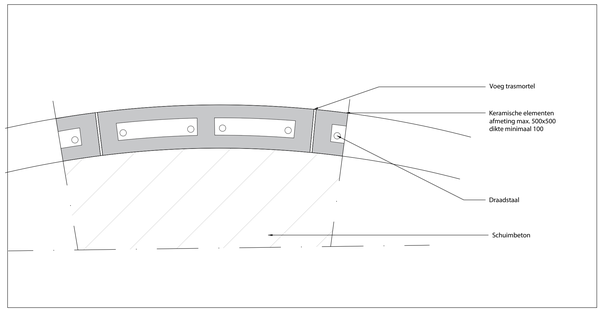

DETAIL 3B SCHAAL 1:5

vrp
architecten

VRP architecten bv
Conservenweg 28
2371 DT Roelofarendsveen
+31 71 331 90 03
bureau@vrparchitecten.nl
www.vrparchitecten.nl

project
Kunstwerk Céramiquepark
Amsterdam

opdrachtgever
Studio Teun Castelein
Oude Haagseweg 53B1
1066 DC Amsterdam

onderwerp
Overzichtblad
Parkiet

formaat
A0

getekend
MH

schaal
1:100 / 1:5 / 1:500

werknummer
24006

bladnummer
TO100

datum
04-09-2024

gewijzigd
A 05-09-2024
B 17-09-2024