Behoort bij de beschikking namens het dagelijks bestuur van het stadsdeel Nieuw-West
Datum: 10-4-2019
Kenmerk: OLO NW19-04977+
Bijlage: 3

Woningdelen Amsterdam
Vergunning- en verhuuradvies

Meet- en indelingsrapport

Conform de branche brede NVM meetinstructies op basis van de NEN 2580:2012 NL; 'Oppervlakten en inhouden van gebouwen - Termen, definities en bepalingsmethoden

Rapportnummer: *18767*
Datum: *23 januari 2019*
Betreft: *Valutaboulevard 17*

Geachte heer/mevrouw,

Onze organisatie is verzocht middels een aantal 1:100 plattegronden een indelingsrapport op te stellen voor de Valutaboulevard 17 in Amsterdam. Een rapportage inzake de indeling is noodzakelijk voor het verkrijgen van een omzettingsvergunning voor het omzetten van één zelfstandige woonruimte naar 6 onzelfstandige woonruimten conform de Huisvestingsverordening 2017, artikel 3.3.2 van de gemeente Amsterdam.

Op basis van de bij ons beschikbare informatie en de rekenmethoden conform de NEN 2580 standaarden hebben wij een inschatting gemaakt van de woonoppervlakte van de woning. Deze informatie is zo volledig mogelijk en naar waarheid weergeven in dit rapport.

Hoogachtend,

5.1, 2, e

Woningdelen Amsterdam

Meet- en indelingsrapportage – Valutaboulevard 17					
Indelingsnormen conform artikel 3.3.2 (Huisvestingsverordening 2017)					
	Norm		*Situatie*		
Aanwezigheid gemeenschappelijke ruimte	Minimaal aanwezig		Ja, aanwezig		
Oppervlakte gemeenschappelijke ruimte	Minimaal 11m2 GO		Ja, 38,79 m2 GO		
Minimale breedte gemeenschappelijke ruimte	Minimaal 3.0m		Ja, breedte 3,18m		
Vloeroppervlakte en inhoud woning:					
	bg	**1-hg**	**2-hg**	**3-hg**	**Totaal:**
Bruto vloeroppervlak (m2):	50,71 m2	50,71 m2	46,27 m2	32,41 m2	180,1 m2
G.O.-woonoppervlak* (m2):	**43,05 m2**	**43,05 m2**	**39,18 m2**	**26,88 m2**	**152,16 m2**
Hoogte (m)	2,45 m	2,45 m	2,45 m	2,4 m	n.v.t.
Bruto Inhoud woning (m3):	124,24 m3	124,24 m3	113,36 m3	77,78 m3	439,62 m3

**Het G.O.-woonoppervlak is de oppervlakte, gemeten op vloerniveau, tussen de opgaande scheidingsconstructies exclusief vides, trapgaten groter dan 4.0m, tarra's en ruimten h<1.50m.*

Vlutabouleyard 17

Behoort bij de beschikking namens het dagelijks bestuur van het stadsdeel Nieuw-West
Datum: 10-4-2019
Kenmerk: OLO NW19-04977+
Bijlage: 3

GO = 43,05 m2

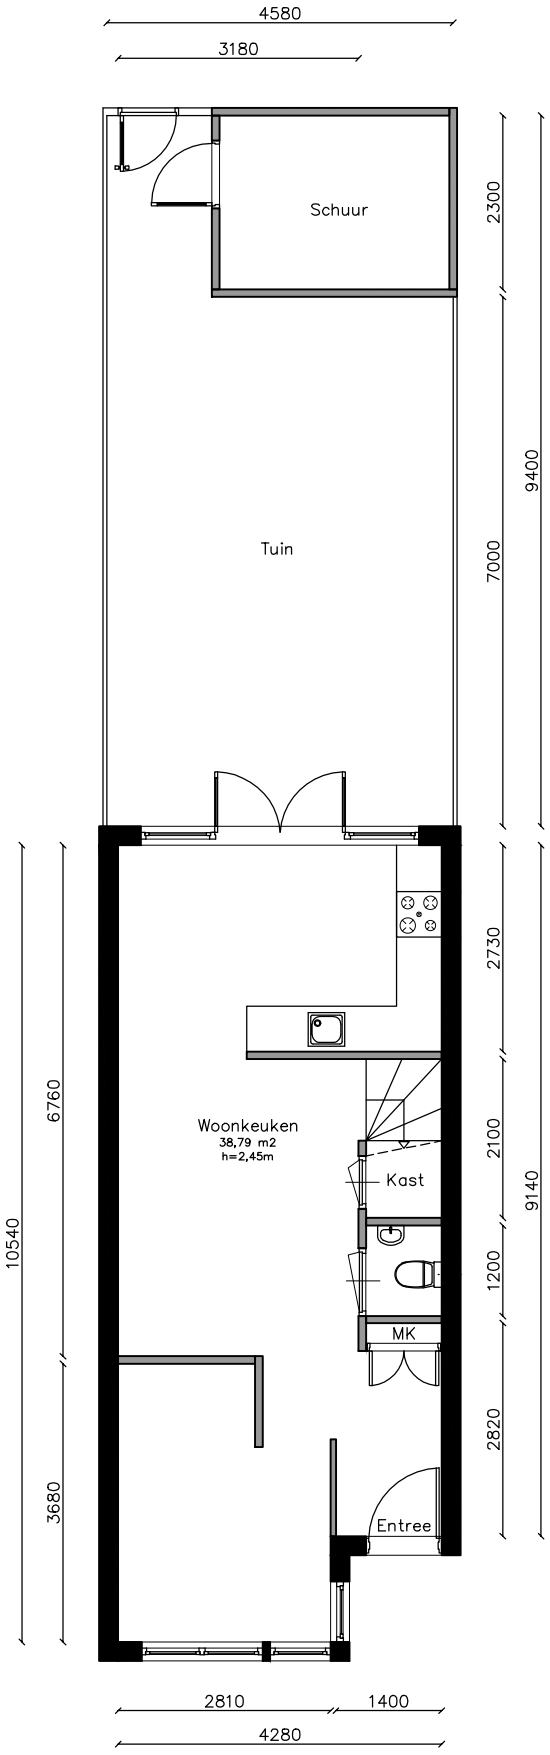

Alle maten in het werk controleren
Aan deze tekening kan geen rechten worden ontleend

Woningdelen Amsterdam Vergunning- en verhuuradvies	Begane grond	Schaal 1:100 Formaat: A4	d.d. 12-01-19	Plattegrond, Bestaand

Vrolikeboulevard 17

Behoort bij de beschikking namens het dagelijks bestuur van het stadsdeel Nieuw-West
Datum: 10-4-2019
Kenmerk: OLO NW19-04977+
Bijlage: 3

GO = 43,05 m2

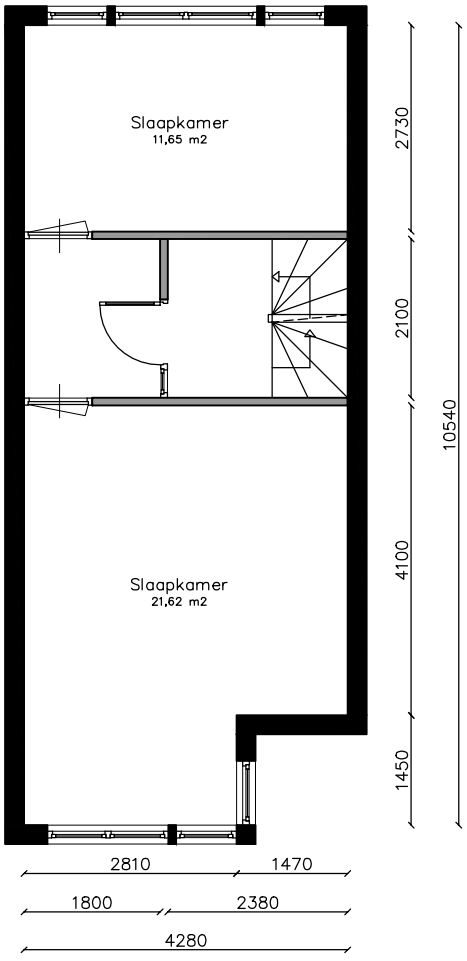

Alle maten in het werk controleren
Aan deze tekening kan geen rechten worden ontleend

Woningdelen Amsterdam Vergunning- en verhuuradvies	1ste Verdieping	Schaal 1:100 Formaat: A4	d.d. 12–01–19	Plattegrond, Bestaand

Vrolikboulevard 17

Behoort bij de beschikking namens het dagelijks bestuur van het stadsdeel Nieuw-West
Datum: 10-4-2019
Kenmerk: OLO NW19-04977+
Bijlage: 3

GO = 39,18 m2

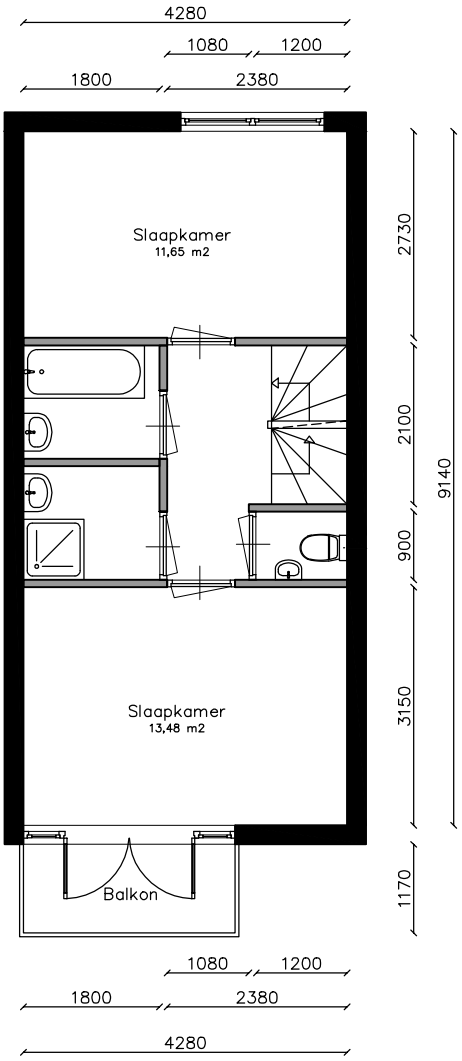

Alle maten in het werk controleren
Aan deze tekening kan geen rechten worden ontleend

Woningdelen Amsterdam Vergunning- en verhuuradvies	2de Verdieping	Schaal 1:100 Formaat: A4	d.d. 12–01–19	Plattegrond, Bestaand

Vrolikboulevard 17

Behoort bij de beschikking namens het dagelijks bestuur van het stadsdeel Nieuw-West
Datum: 10-4-2019
Kenmerk: OLO NW19-04977+
Bijlage: 3

GO = 26,88 m2

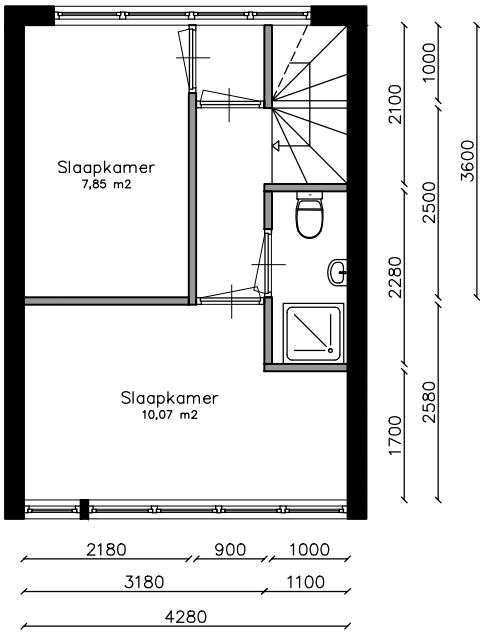

Alle maten in het werk controleren
Aan deze tekening kan geen rechten worden ontleend

Woningdelen Amsterdam Vergunning- en verhuuradvies	3de Verdieping	Schaal 1:100 Formaat: A4	d.d. 12–01–19	Plattegrond, Bestaand

Vrolikboulevard 17

Behoort bij de beschikking namens het dagelijks bestuur van het stadsdeel Nieuw-West
Datum: 10-4-2019
Kenmerk: OLO NW19-04977+
Bijlage: 3

GO = 43,05 m2

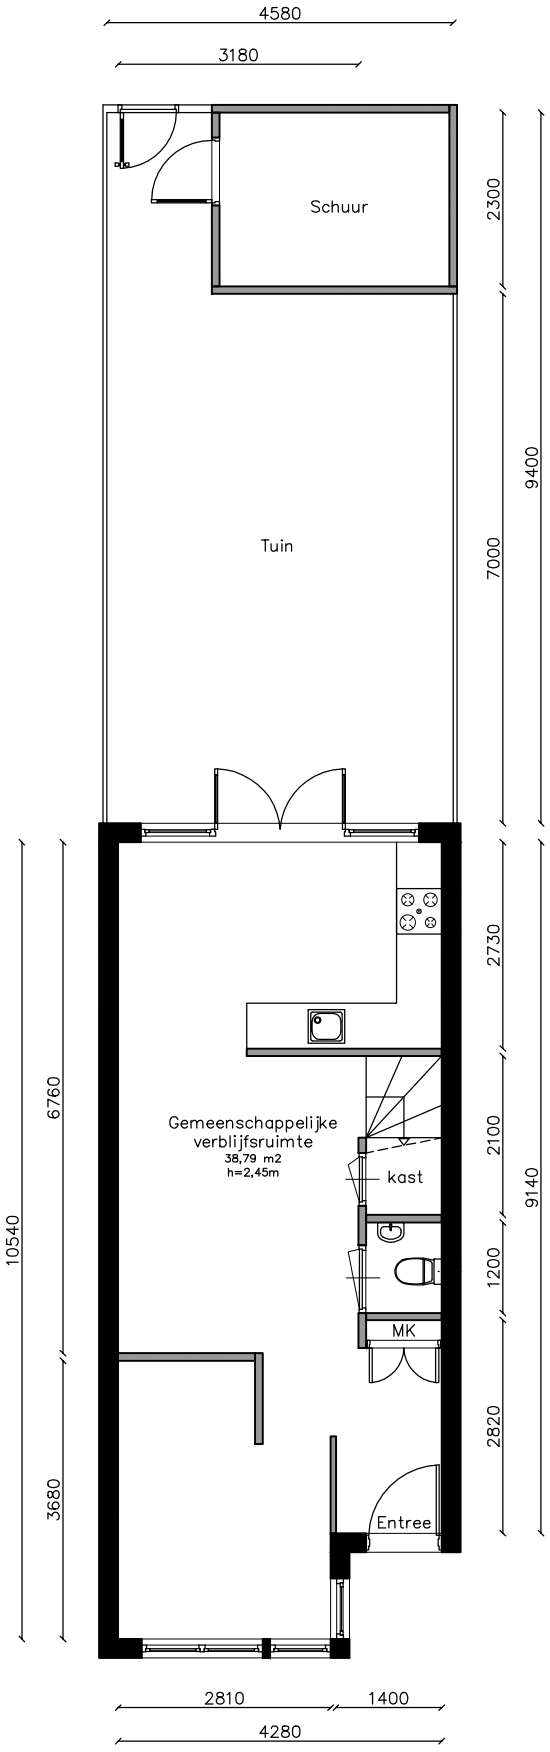

Alle maten in het werk controleren
Aan deze tekening kan geen rechten worden ontleend

Woningdelen Amsterdam Vergunning- en verhuuradvies	Begane grond	Schaal 1:100 Formaat: A4	d.d. 12–01–19	Plattegrond, Nieuw

Van Eeghenlaan 17

Behoort bij de beschikking namens het dagelijks bestuur van het stadsdeel Nieuw-West
Datum: 10-4-2019
Kenmerk: OLO NW19-04977+
Bijlage: 3

GO = 43,05 m2

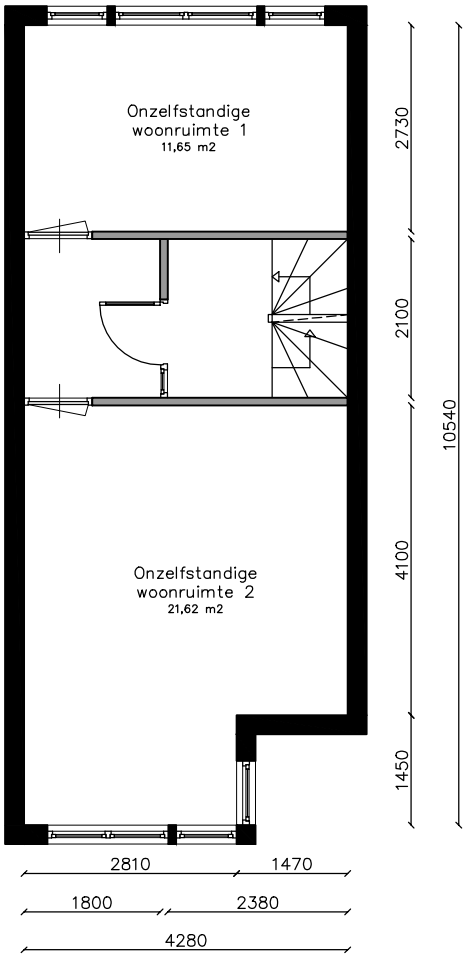

Alle maten in het werk controleren
Aan deze tekening kan geen rechten worden ontleend

Woningdelen Amsterdam Vergunning- en verhuuradvies	1ste Verdieping	Schaal 1:100 Formaat: A4	d.d. 12–01–19	Plattegrond, Nieuw

Vrolikboulevard 17

Behoort bij de beschikking namens het dagelijks bestuur van het stadsdeel Nieuw-West
Datum: 10-4-2019
Kenmerk: OLO NW19-04977+
Bijlage: 3

GO = 39,18 m2

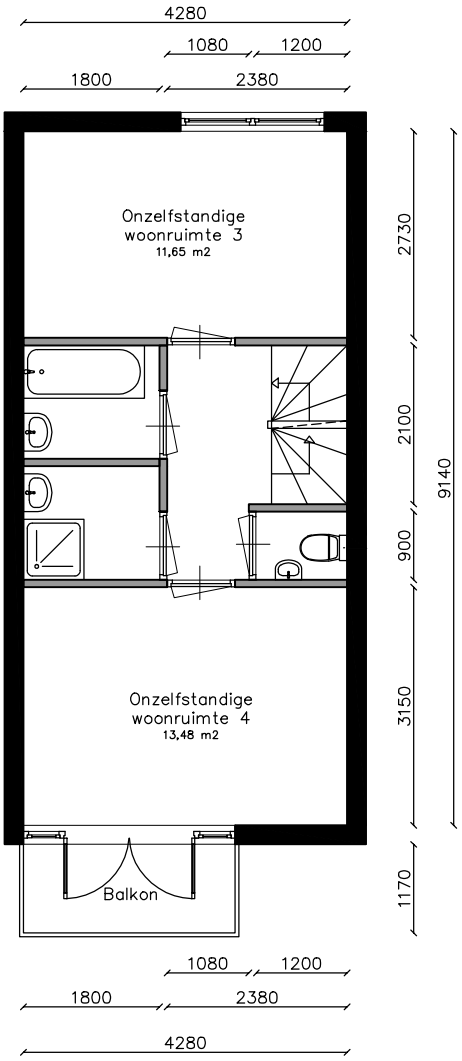

Alle maten in het werk controleren
Aan deze tekening kan geen rechten worden ontleend

Woningdelen Amsterdam Vergunning- en verhuuradvies	2de Verdieping	Schaal 1:100 Formaat: A4	d.d. 12-01-19	Plattegrond, Nieuw

Vrolikboulevard 17

Behoort bij de beschikking namens het dagelijks bestuur van het stadsdeel Nieuw-West
Datum: 10-4-2019
Kenmerk: OLO NW19-04977+
Bijlage: 3

GO = 26,88 m2

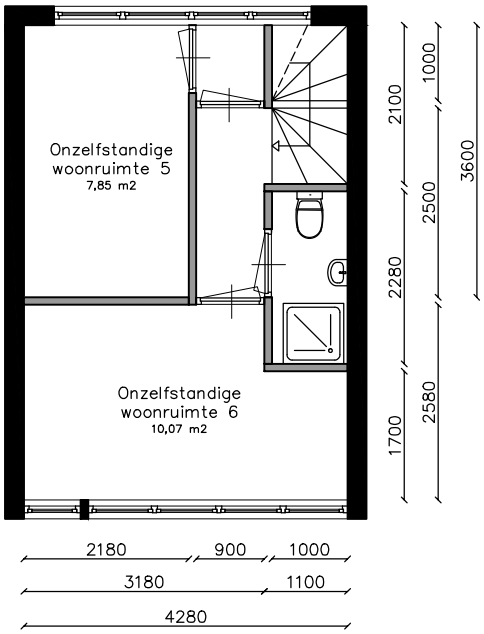

Alle maten in het werk controleren
Aan deze tekening kan geen rechten worden ontleend

Woningdelen Amsterdam Vergunning- en verhuuradvies	3de Verdieping	Schaal 1:100 Formaat: A4	d.d. 12–01–19	Plattegrond, Nieuw