# Walmuren aan de einden van de te dempen Lindengracht.

Schaal 1 à 100

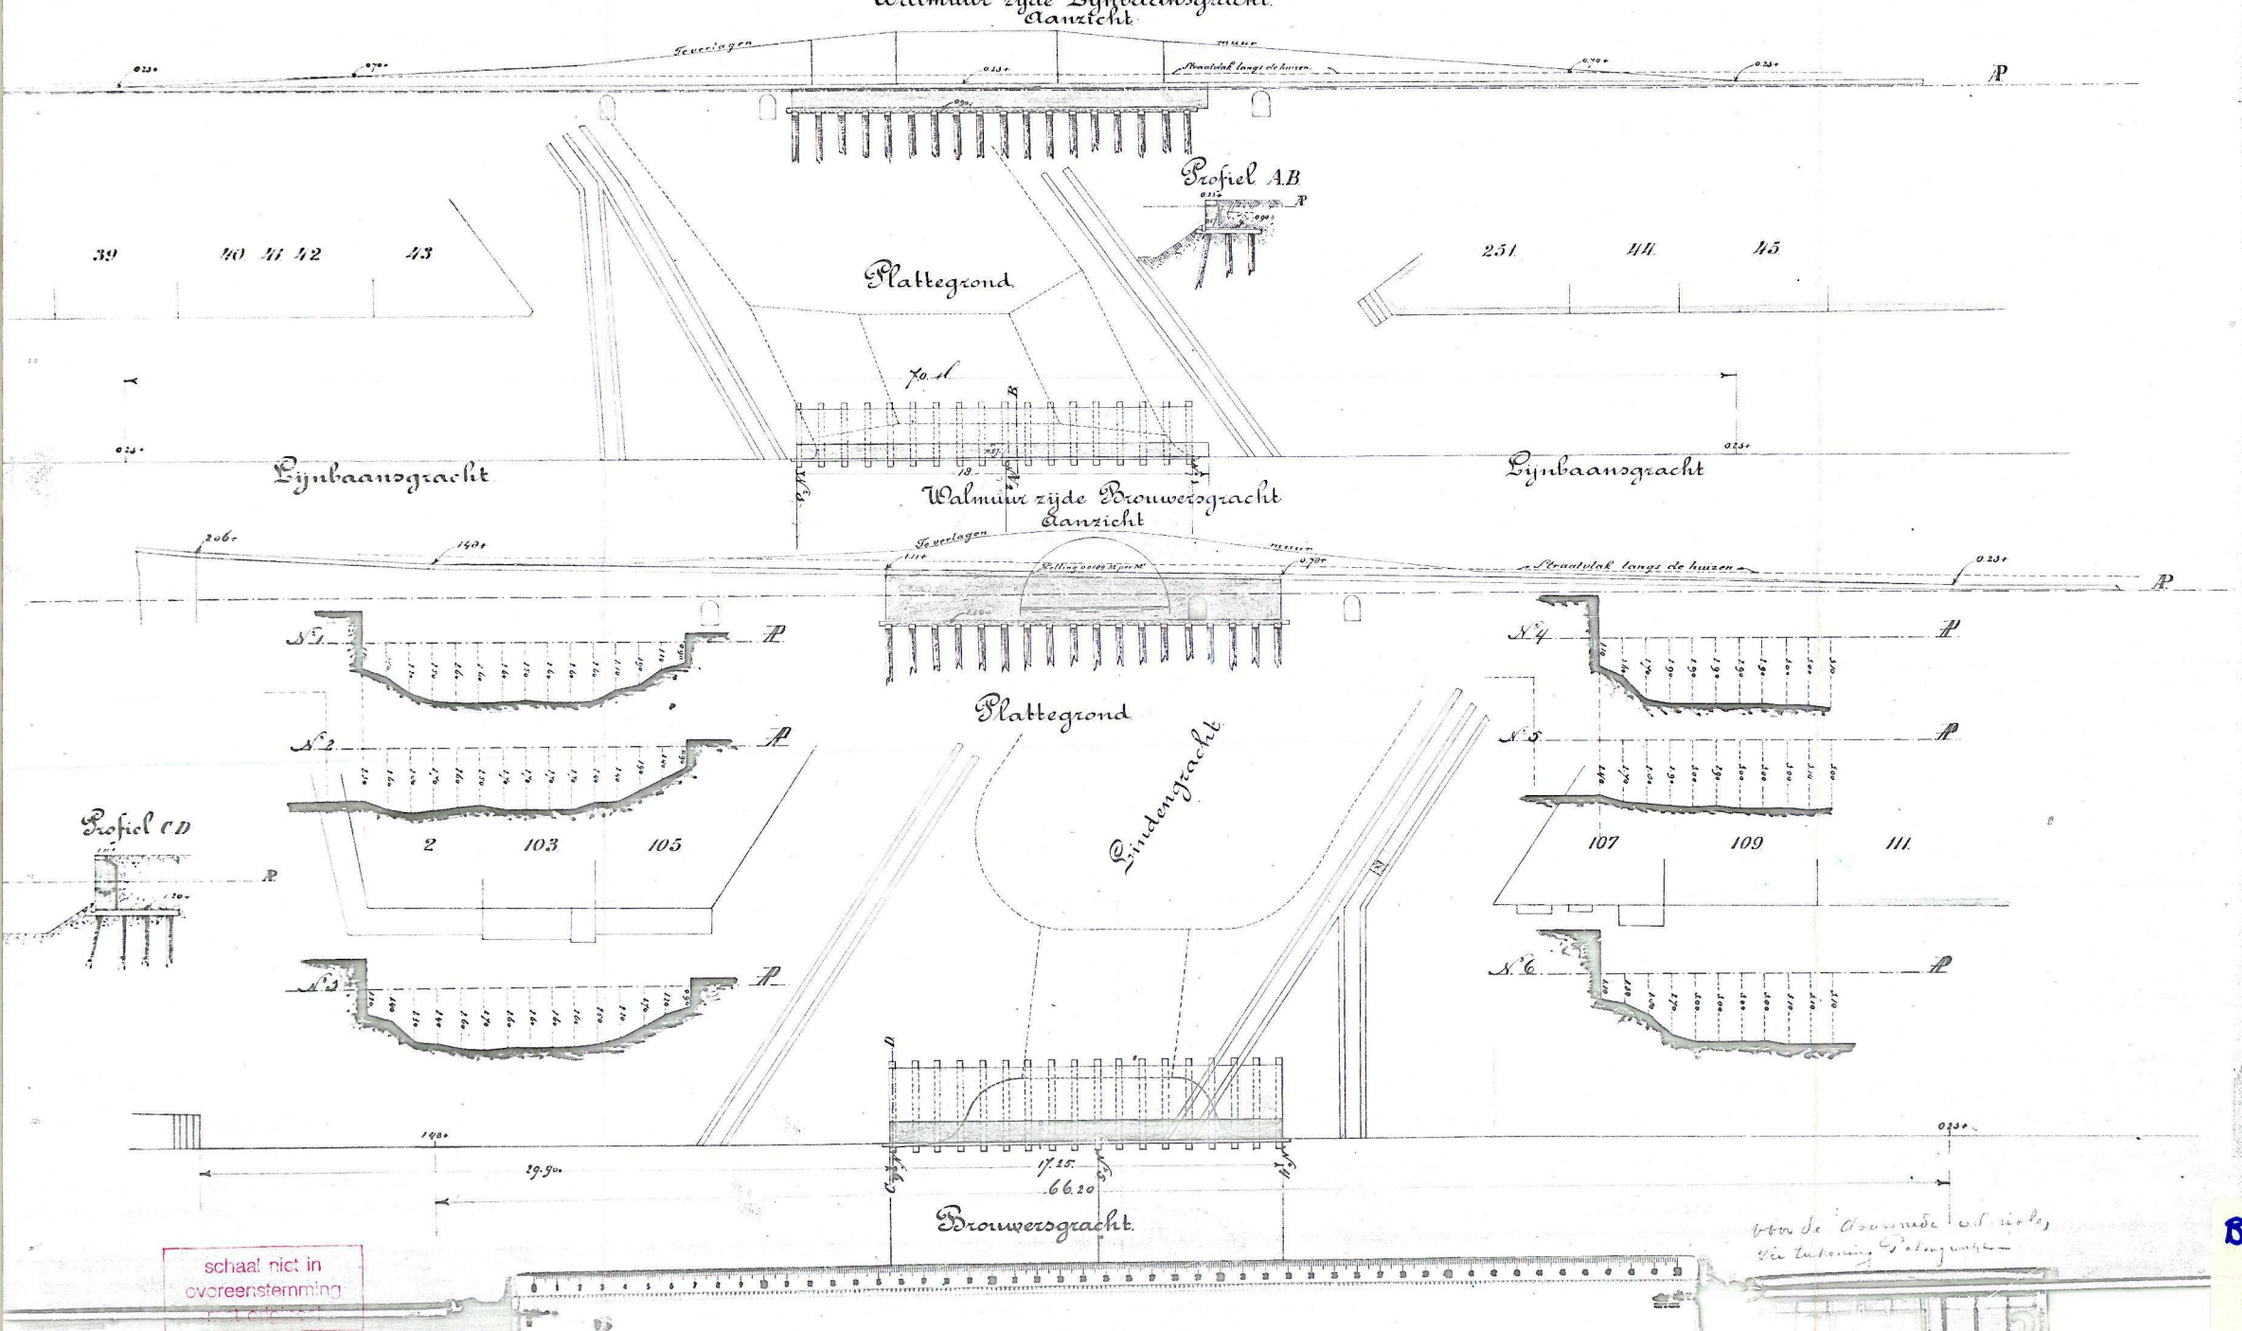


schaal niet in overeenstemming

BRG-03
1895