

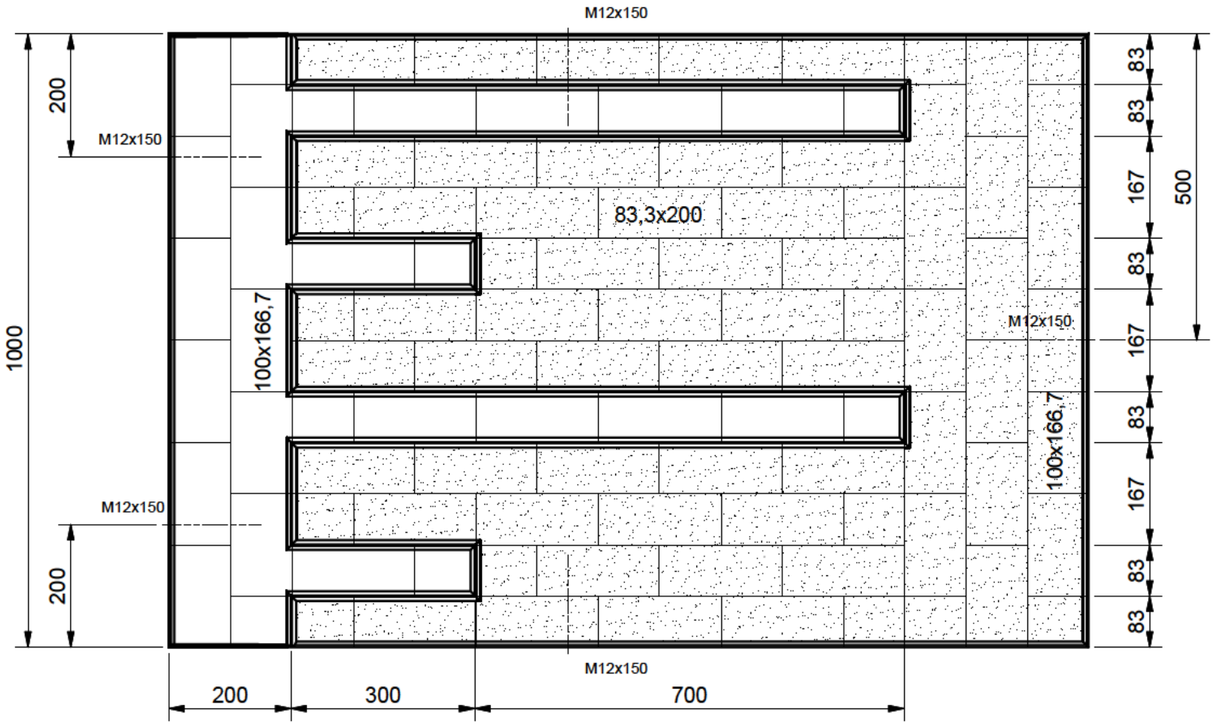



Bovenaanzicht

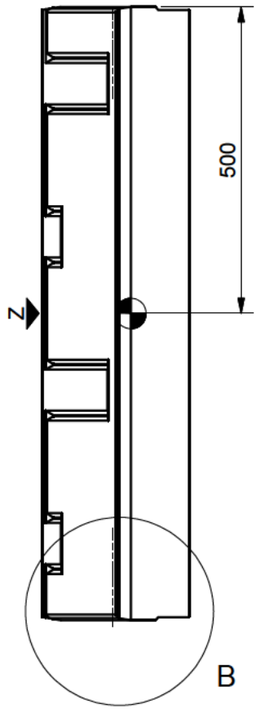


Rechter Zijaanzicht

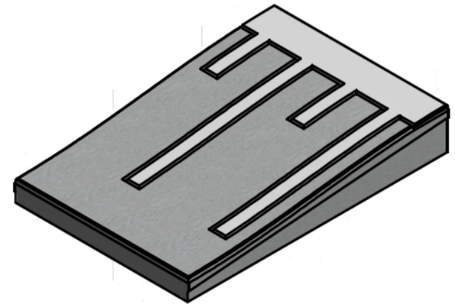


3d Voorbeeld

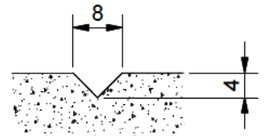


Detail groef t.b.v.
steenmotief

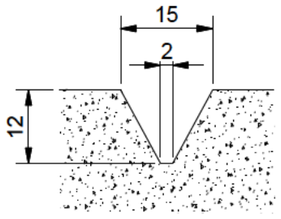


Detail V-naad
t.b.v. scheiding ZW/WI

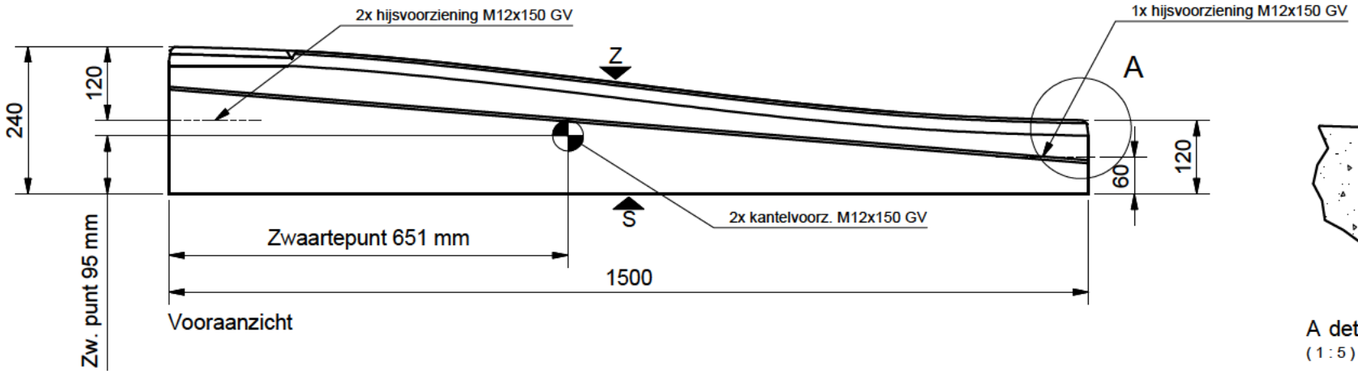

Vooraanzicht

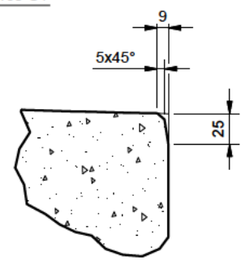

A detail kopzijden
(1 : 5)

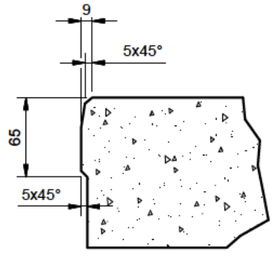

B splintervrij
(tonrond leggen)
(1 : 5)

X (mm)	1500	1350	1200	1050	900	750	600	450	300	150	0
Y (mm)	120	117	109	95	79	60	41	25	11	3	0

Inhoud	: 266964684 mm^3
Percentage	: zie tabel
Afw. Stortzijde	: schuren
Extra bew.	:
Extra bew.	: - -
Malnummer	: 01751

Omschrijving	Aantal
Wapening B500 A ø10-150 enkel net	1 x
Losvoorziening hulsanker M12x150+bout GV	2 x
Hijsvoorziening hulsanker M12x150+bout GV	3 x
Overige instort	
- -	- -
- -	- -
- -	- -

Uitvoering

Sterkteklasse:	C35/45
Constr.Klasse:	S3±
Milieuklasse:	XF4
Categorie:	Cat.3
Dekking:	35 mm

K2623

Z = Zichtzijde S = Stortzijde

STRUYK VERWO INFRA
A CRH COMPANY

© Struyk Verwo Infra B.V.
T 0800 555 55 54

Onderwerp: VKP 12/24x100x150 C30 SM		Gewicht :	641 kg
prod.locatie:		Maatafwijking:	±5 mm
Schaal: 1 : 10	Formaat: A3	tekeningnr.:	
Gecontr.:	Maatvoering in: mm	VKP 022	
Get.:	Datum: 25/01/2019		