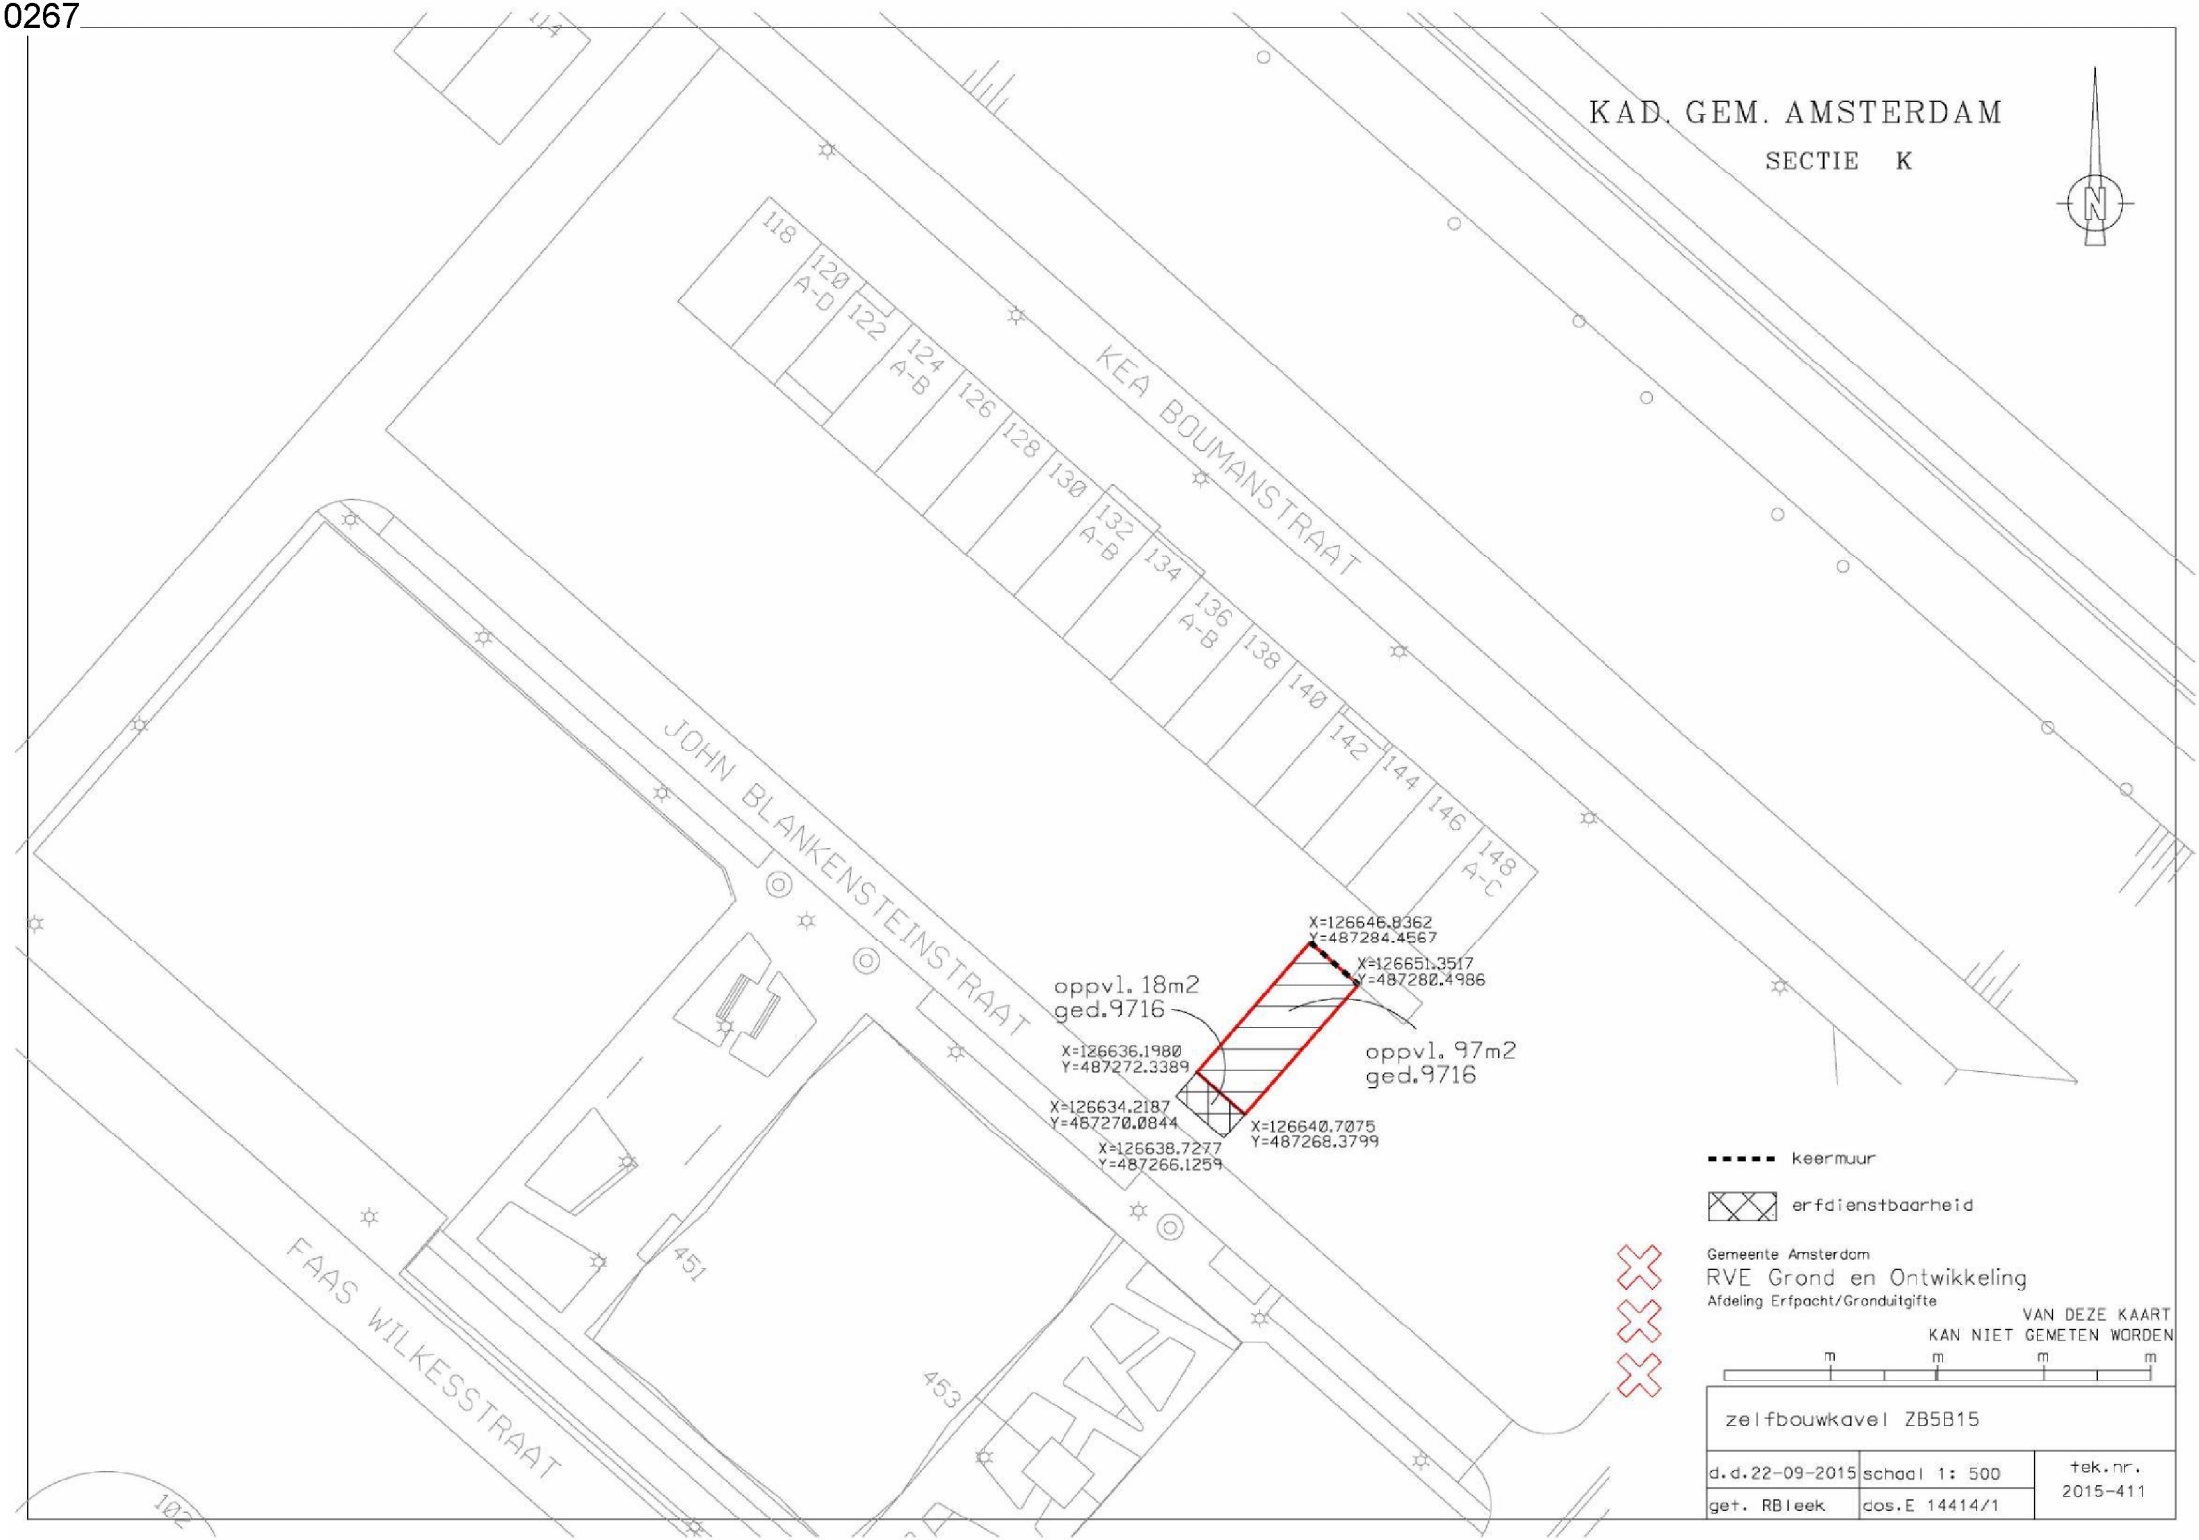
0267


KAD. GEM. AMSTERDAM
SECTIE K
KEA BOUMANSTRAAT
JOHN BLANKENSTEINSTRAAT
FAAS WILKESSTRAAT
118
120 A-D
122
124 A-B
126
128
130
132 A-B
134
136 A-B
138
140
142
144
146
148 A-C
451
453
oppvl. 18m2
ged.9716
oppvl. 97m2
ged.9716
X=126646.8362
Y=487284.4567
X=126651.3517
Y=487280.4986
X=126636.1980
Y=487272.3389
X=126634.2187
Y=487270.0844
X=126638.7277
Y=487266.1259
X=126640.7075
Y=487268.3799
keermuur
erfdienstbaarheid
Gemeente Amsterdam
RVE Grond en Ontwikkeling
Afdeling Erfpacht/Granduitgifte
VAN DEZE KAART
KAN NIET GEMETEN WORDEN
m m m m
zelfbouwkavel ZB5B15
d.d.22-09-2015
schaal 1: 500
tek.nr.
2015-411
get. RBleek
dos.E 14414/1