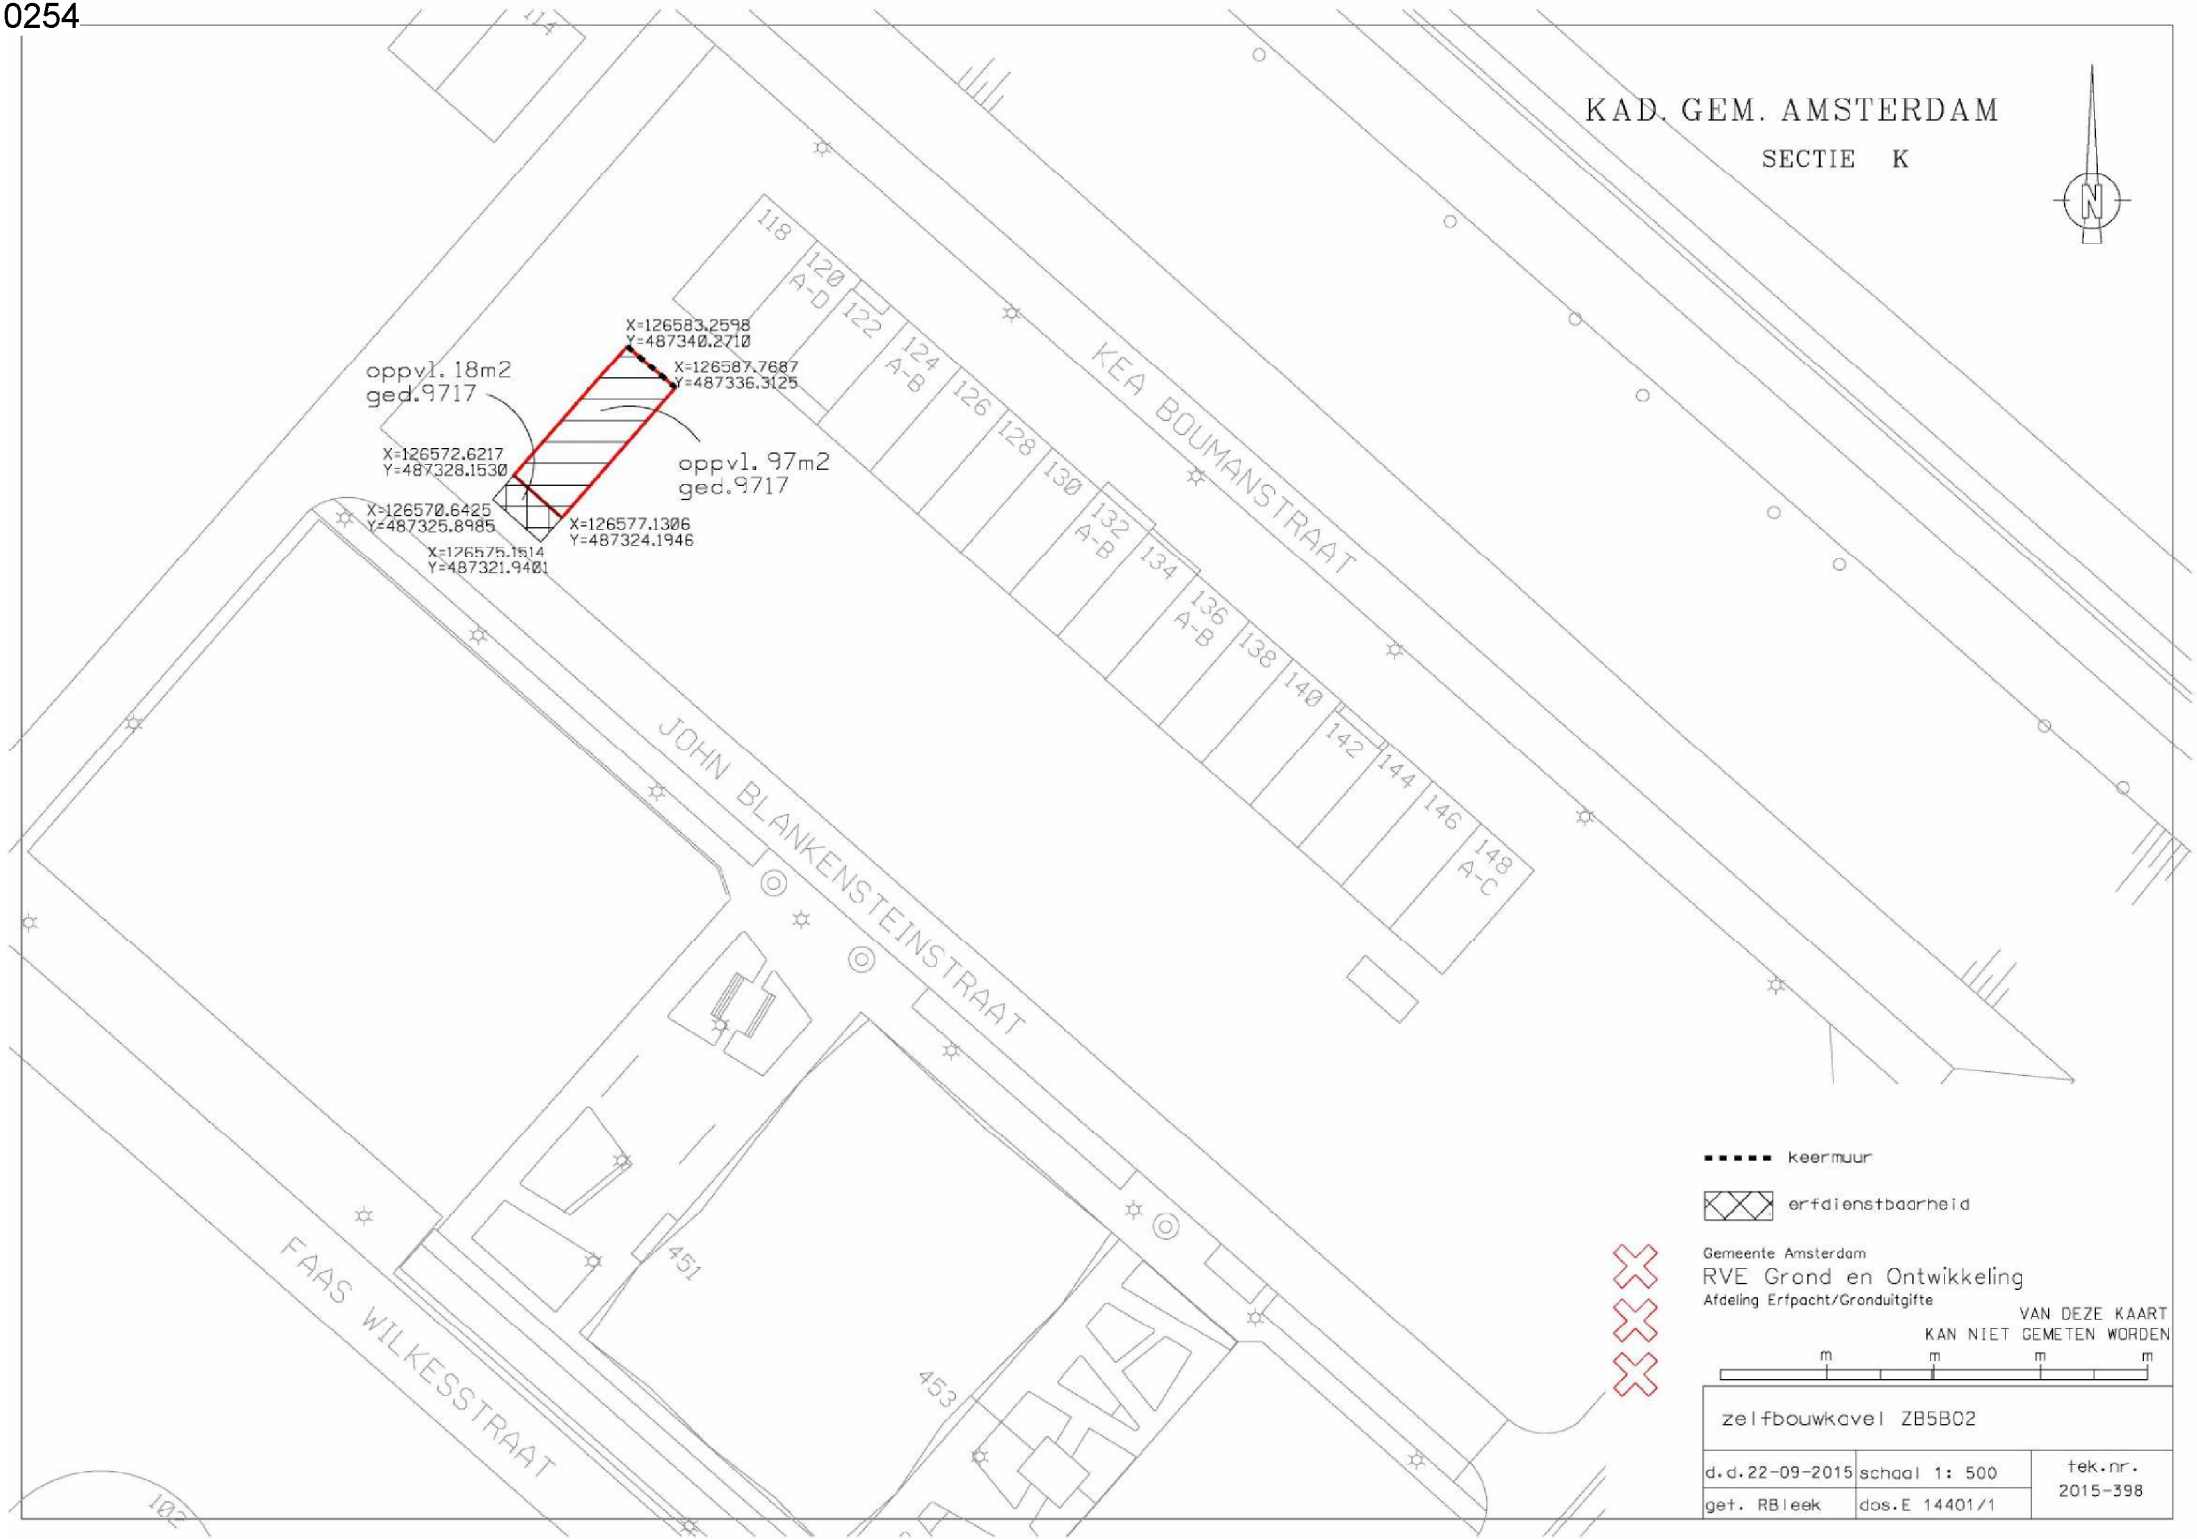
0254


KAD. GEM. AMSTERDAM
SECTIE K
N
KEA BOUMANSTRAAT
JOHN BLANKENSTEINSTRAAT
FAAS WILKESSTRAAT
118
120 A-D
122
124 A-B
126
128
130
132 A-B
134
136 A-B
138
140
142
144
146
148 A-C
451
453
102
114
X=126583.2598
Y=487340.2710
X=126587.7687
Y=487336.3125
oppvl. 18m2
ged.9717
oppvl. 97m2
ged.9717
X=126572.6217
Y=487328.1530
X=126570.6425
Y=487325.8985
X=126577.1306
Y=487324.1946
X=126575.1514
Y=487321.9401
keermuur
erfdienstbaarheid
Gemeente Amsterdam
RVE Grond en Ontwikkeling
Afdeling Erfpacht/Gronduitgifte
VAN DEZE KAART
KAN NIET GEMETEN WORDEN
m m m m
zelfbouwkavel ZB5B02
d.d.22-09-2015
schaal 1: 500
tek.nr.
2015-398
get. RBleek
dos.E 14401/1