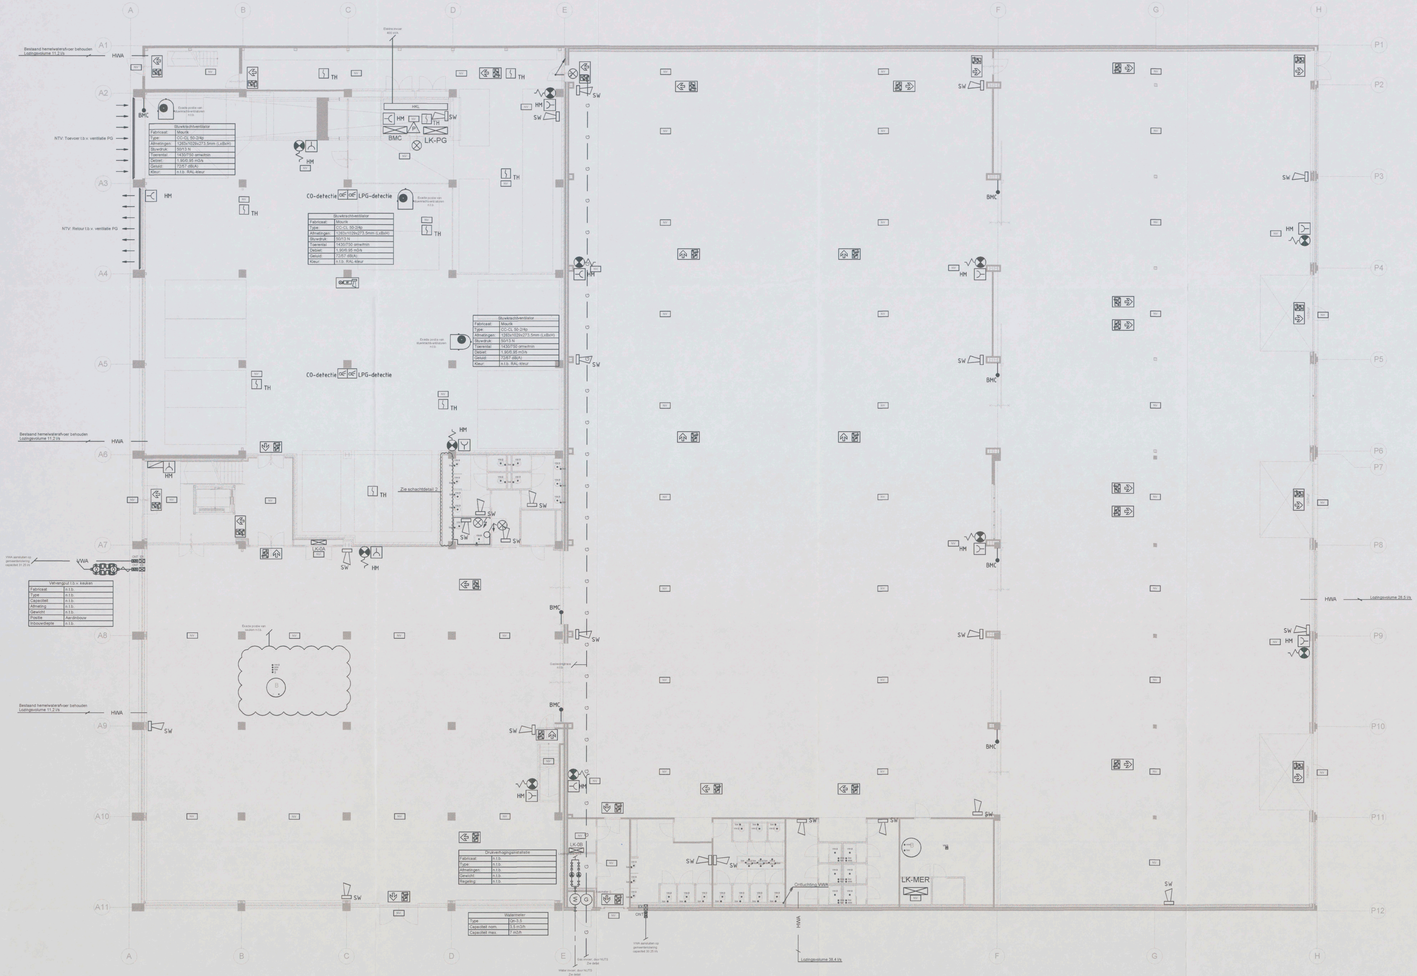
A
B
C
D
E
F
G
H
A1
A2
A3
A4
A5
A6
A7
A8
A9
A10
A11
P1
P2
P3
P4
P5
P6
P7
P8
P9
P10
P11
P12
HWA
Bestaand hemelwaterafvoer behouden
Lozingshoogte 11.2 m
NTV: Toevoer t.b.v. ventilatie PG
NTV: Retour t.b.v. ventilatie PG
Elektrokast
HKL
BMC
LK-PG
CO-detectie
LPG-detectie
Stuwkrachtventilator
Fabrikaat Maxvik
Type CO-CL 50-30k
Afmetingen 1260x1260x315 (excl. U-plint)
Bouwhuk ISO3 h
Fabrikaat TA/GTW airtechnic
Opstel 1.600/.80 m/s/Pa
Gewicht 1240/1.490 kg
Kleur n.t.b. RAL-kleur
Waterketel
Type Bx3.3
Capaciteit min. 12 kW
Capaciteit max. 27 kW
Opstelling/aansluitschema
Fabrikaat n.t.b.
Type n.t.b.
Afmetingen n.t.b.
Gewicht n.t.b.
Regeling n.t.b.
Zie schachtdetail 2
Ontluchting VWA
LK-MER
Luchtaanvoer
Luchtafvoer
Luchtaanvoer
Luchtafvoer
Luchtaanvoer
Luchtafvoer