0266

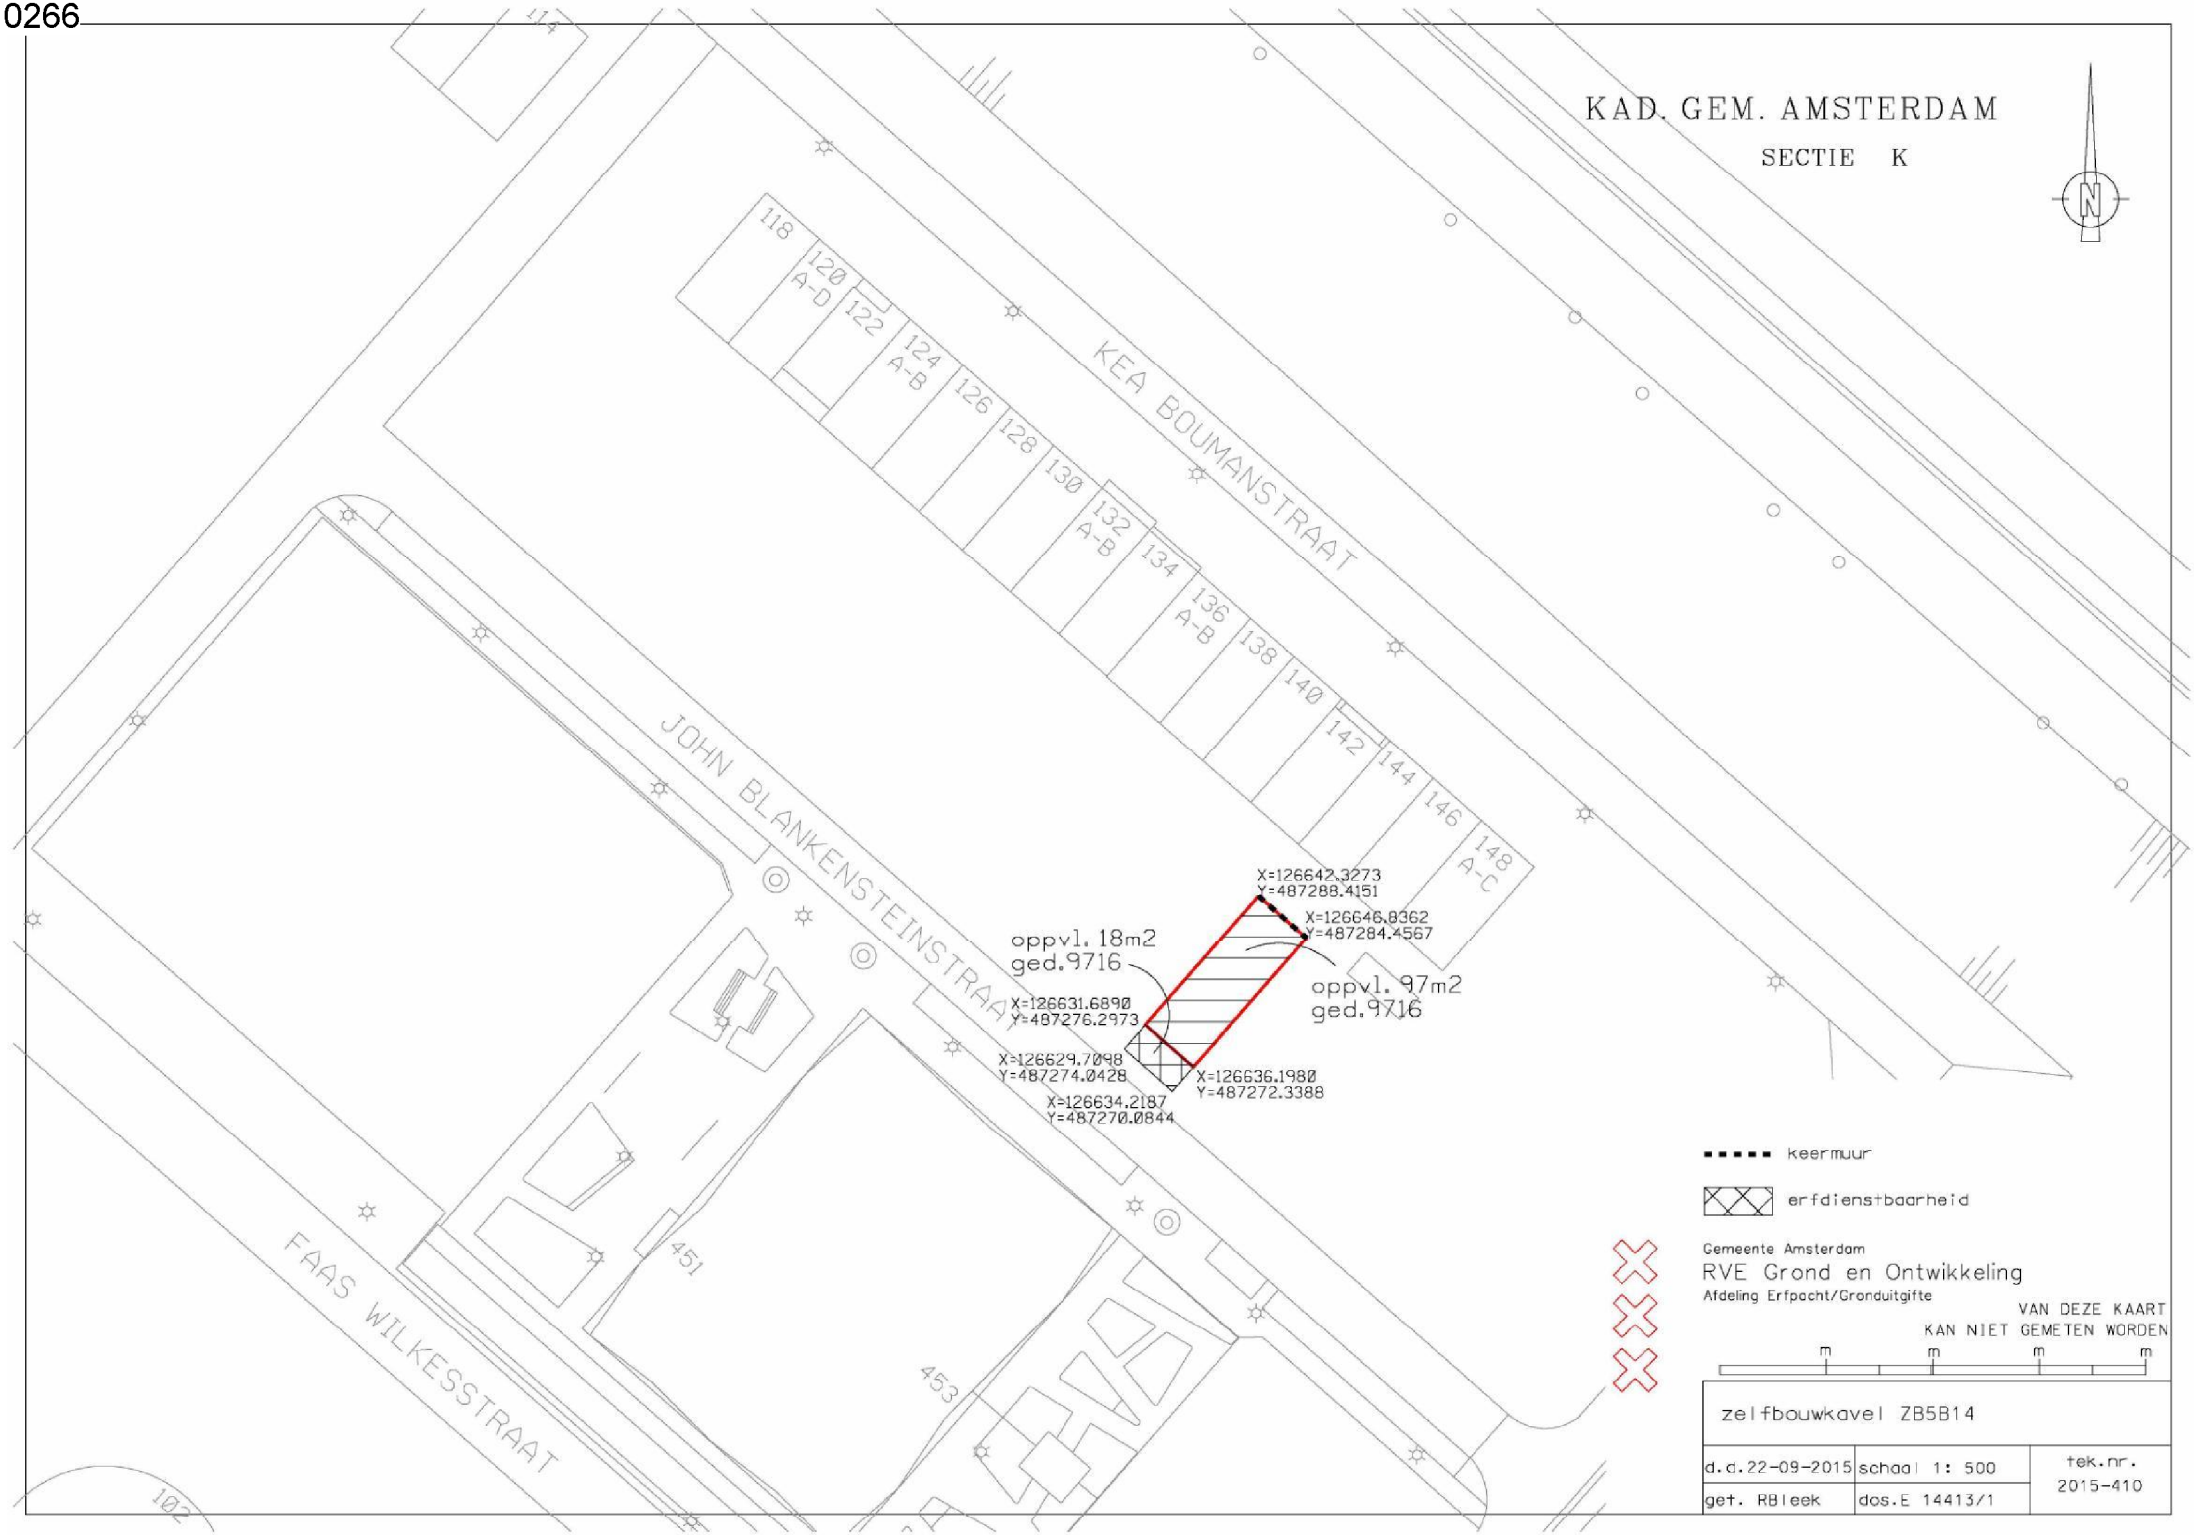
KAD. GEM. AMSTERDAM
SECTIE K
N
KEA BOUMANSTRAAT
JOHN BLANKENSTEINSTRAAT
FAAS WILKESSTRAAT
118
120 A-D
122
124 A-B
126
128
130
132 A-B
134
136 A-B
138
140
142
144
146
148 A-C
114
451
453
102
X=126642.3273
Y=487288.4151
X=126646.8362
Y=487284.4567
oppvl. 18m2
ged.9716
oppvl. 97m2
ged.9716
X=126631.6890
Y=487276.2973
X=126629.7098
Y=487274.0428
X=126636.1980
Y=487272.3388
X=126634.2187
Y=487270.0844
keermuur
erfdienstbaarheid
Gemeente Amsterdam
RVE Grond en Ontwikkeling
Afdeling Erfpacht/Gronduitgifte
VAN DEZE KAART
KAN NIET GEMETEN WORDEN
m
m
m
m
zelfbouwkavel ZB5B14
d.d.22-09-2015
schaal 1: 500
tek.nr.
2015-410
get. RBleek
dos.E 14413/1