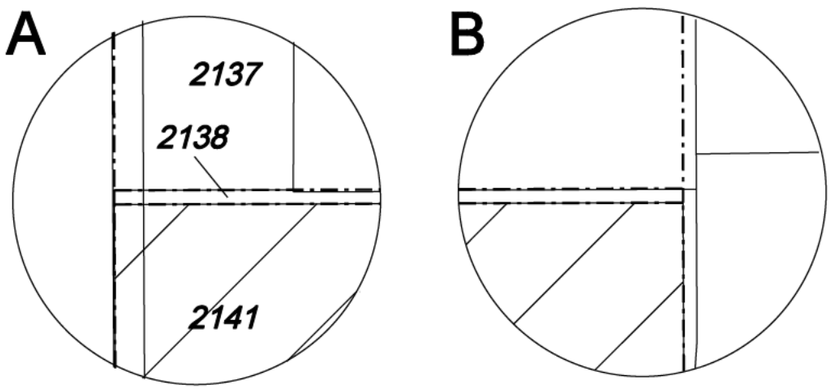


A en B schaal 1 : 100

- Topografische gegevens

- Kadastrale grens

- Het uit te geven terrein

n

Stadsdeel **Amsterdam Oud Zuid**

Dossier E 10115 / 1
Uitgifte in erfpacht van het terrein aan de
Generaal Vetterstraat, kadastraal bekend als
Gemeente Sloten, sectie F, nummer 2141 gedeeltelijk,
groot ca. 1930 m².

Ingangsdatum erfpacht 1 september 2005.

tekening	[redacted]
bestand	...\cad\grondzaken\erfp-schinkelterrein-vlug.dgn
schaal	1 : 500
datum	22 juli 2005
in opdracht van	Afdeling Grondzaken

Amsterdam Oud Zuid
REO - Ruimtelijk Beleid