# Beplantingsplan Marnixstraat Noord, fase 1 (Bloemgracht - Marnixplein) 1/2

## Overzicht

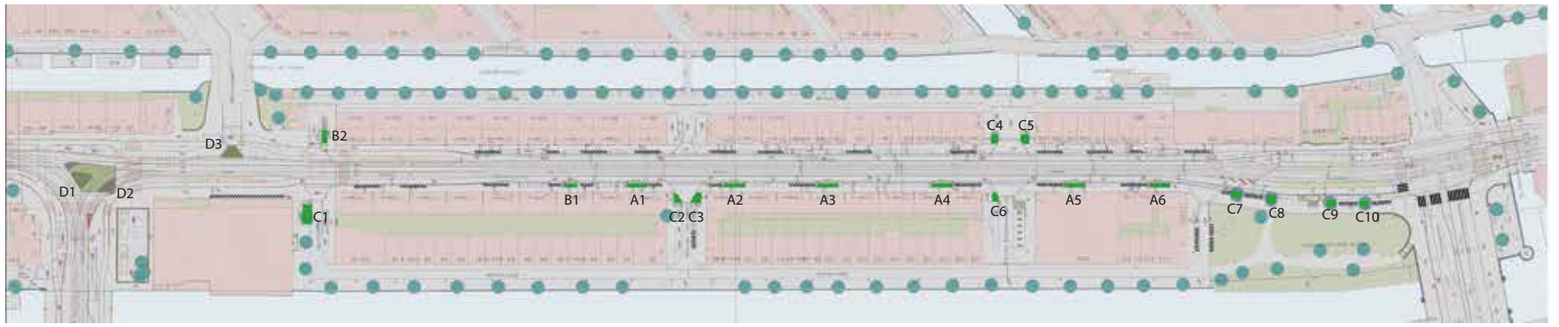


## Plant/Heesterkeuze

## Aantallen totaal

## Vakken en spiegels (maten in m)

Amelanchier Lamarckii
Krentenboompje (heestervorm)



Ame 24 x

Choisya ternata 'Lich'
(Mexiaanse Citrusbloesem)



Choi 42 x

Vinca minor
(Kleine Maagdenpalm)



Vin 420 x

Mahonia eurybracteata 'Soft caress'
(Mahonie)



Mah 93 x

Galium odoratum
(Lievevrouwenbedstro)



Gal 9/m2
ca 630 x

Aster Divaricatus
(Sneeuwaster)



Ast 7/m2
ca 75 x

Astilbe chinensis Little Vision
(Pluimspirea)



AsC 7/m2
ca 85 x

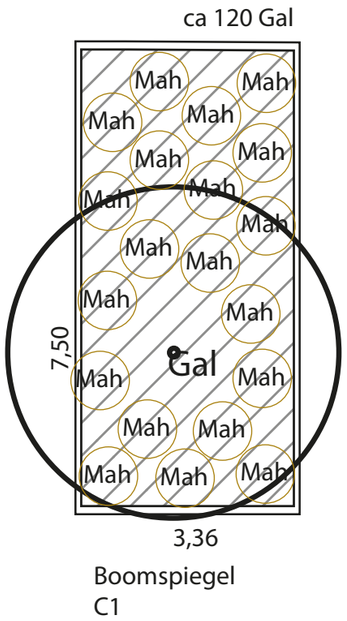


Boomspiegel C1

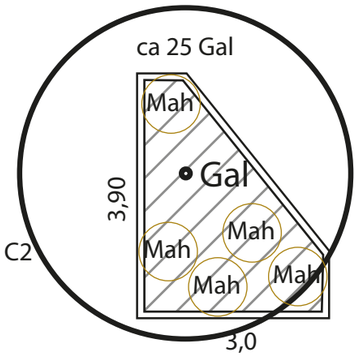


Boomspiegel C2

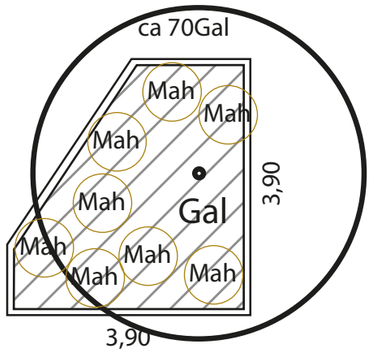


Boomspiegel C3

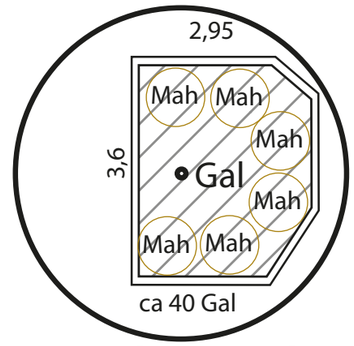


Boomspiegel C4

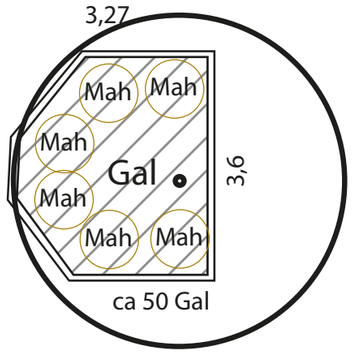


Boomspiegel C5

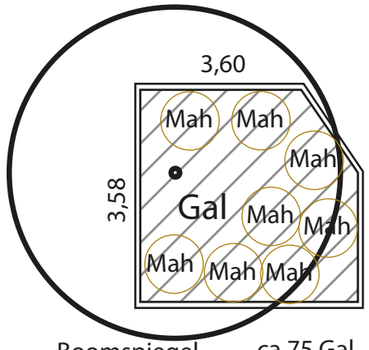


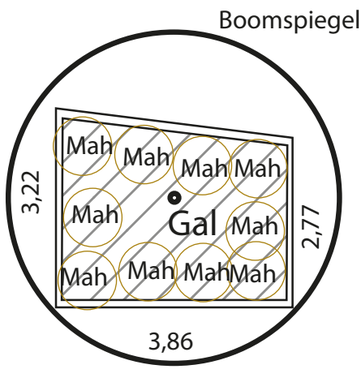


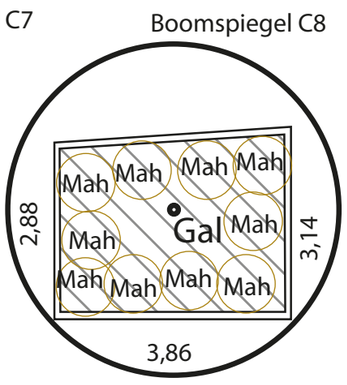


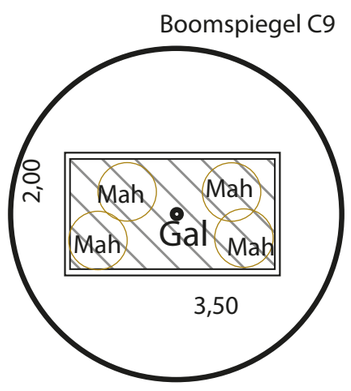


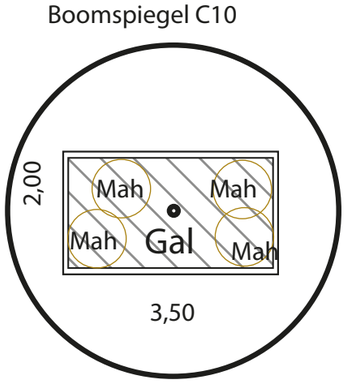

# Beplantingsplan Marnixstraat Noord, fase 1 (Bloemgracht - Marnixplein) 2/2

## Overzicht

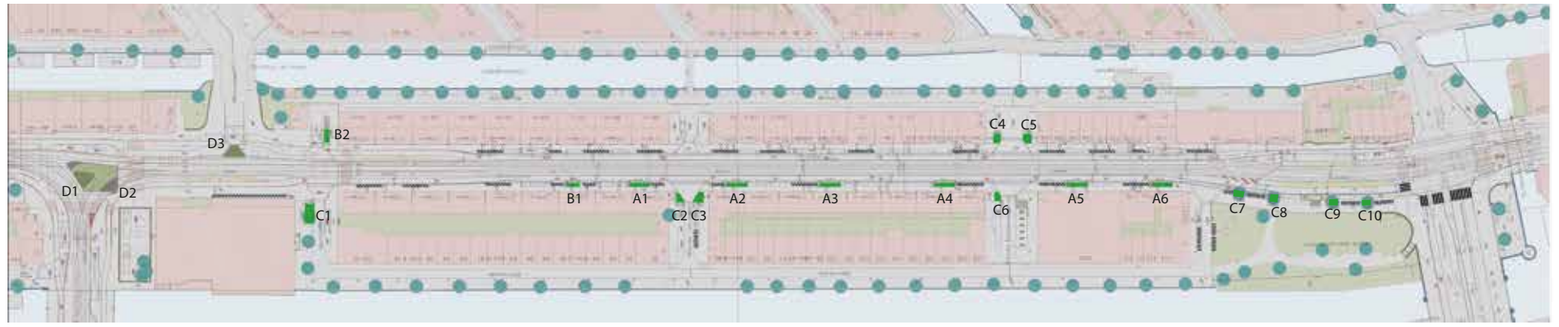


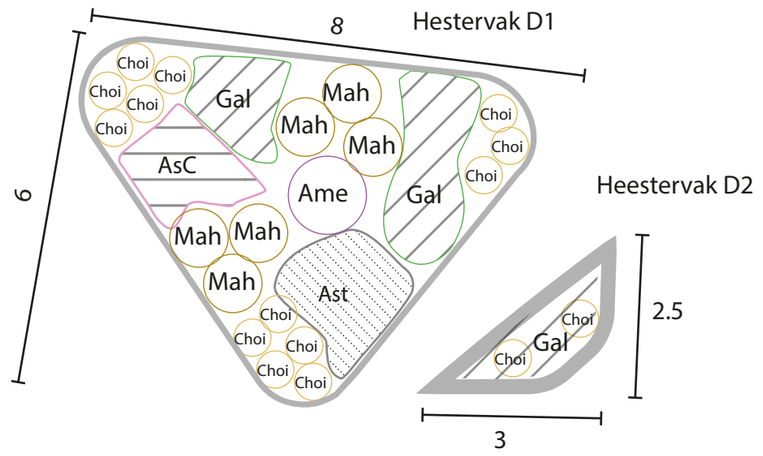


## Plant/Heesterkeuze

## Aantallen totaal

## Vakken en spiegels (maten in m)

Amelanchier Lamarckii
Krentenboompje (heestervorm)



Ame 24 x

Choisya ternata 'Lich'
(Mexiaanse Citrusbloesem)



Choi 42 x

Vinca minor
(Kleine Maagdenpalm)



Vin 420 x

Mahonia eurybracteata 'Soft caress'
(Mahonie)



Mah 93 x

Galium odoratum
(Lievevrouwenbedstro)



Gal 9/m2
ca 630 x

Aster Divaricatus
(Sneeuwaster)



Ast 7/m2
ca 75 x

Astilbe chinensis Little Vision
(Pluimspirea)



AsC 7/m2
ca 85 x

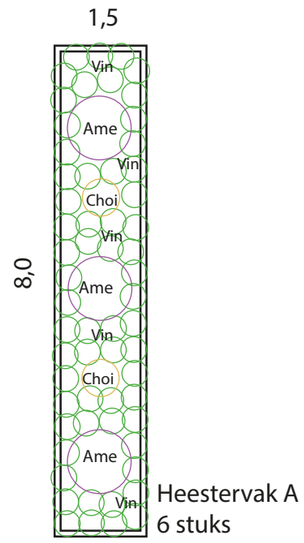


Heestervak A
6 stuks

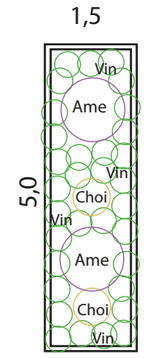


Heestervak B
2 stuks

Heestervak D3

