2e Verdieping

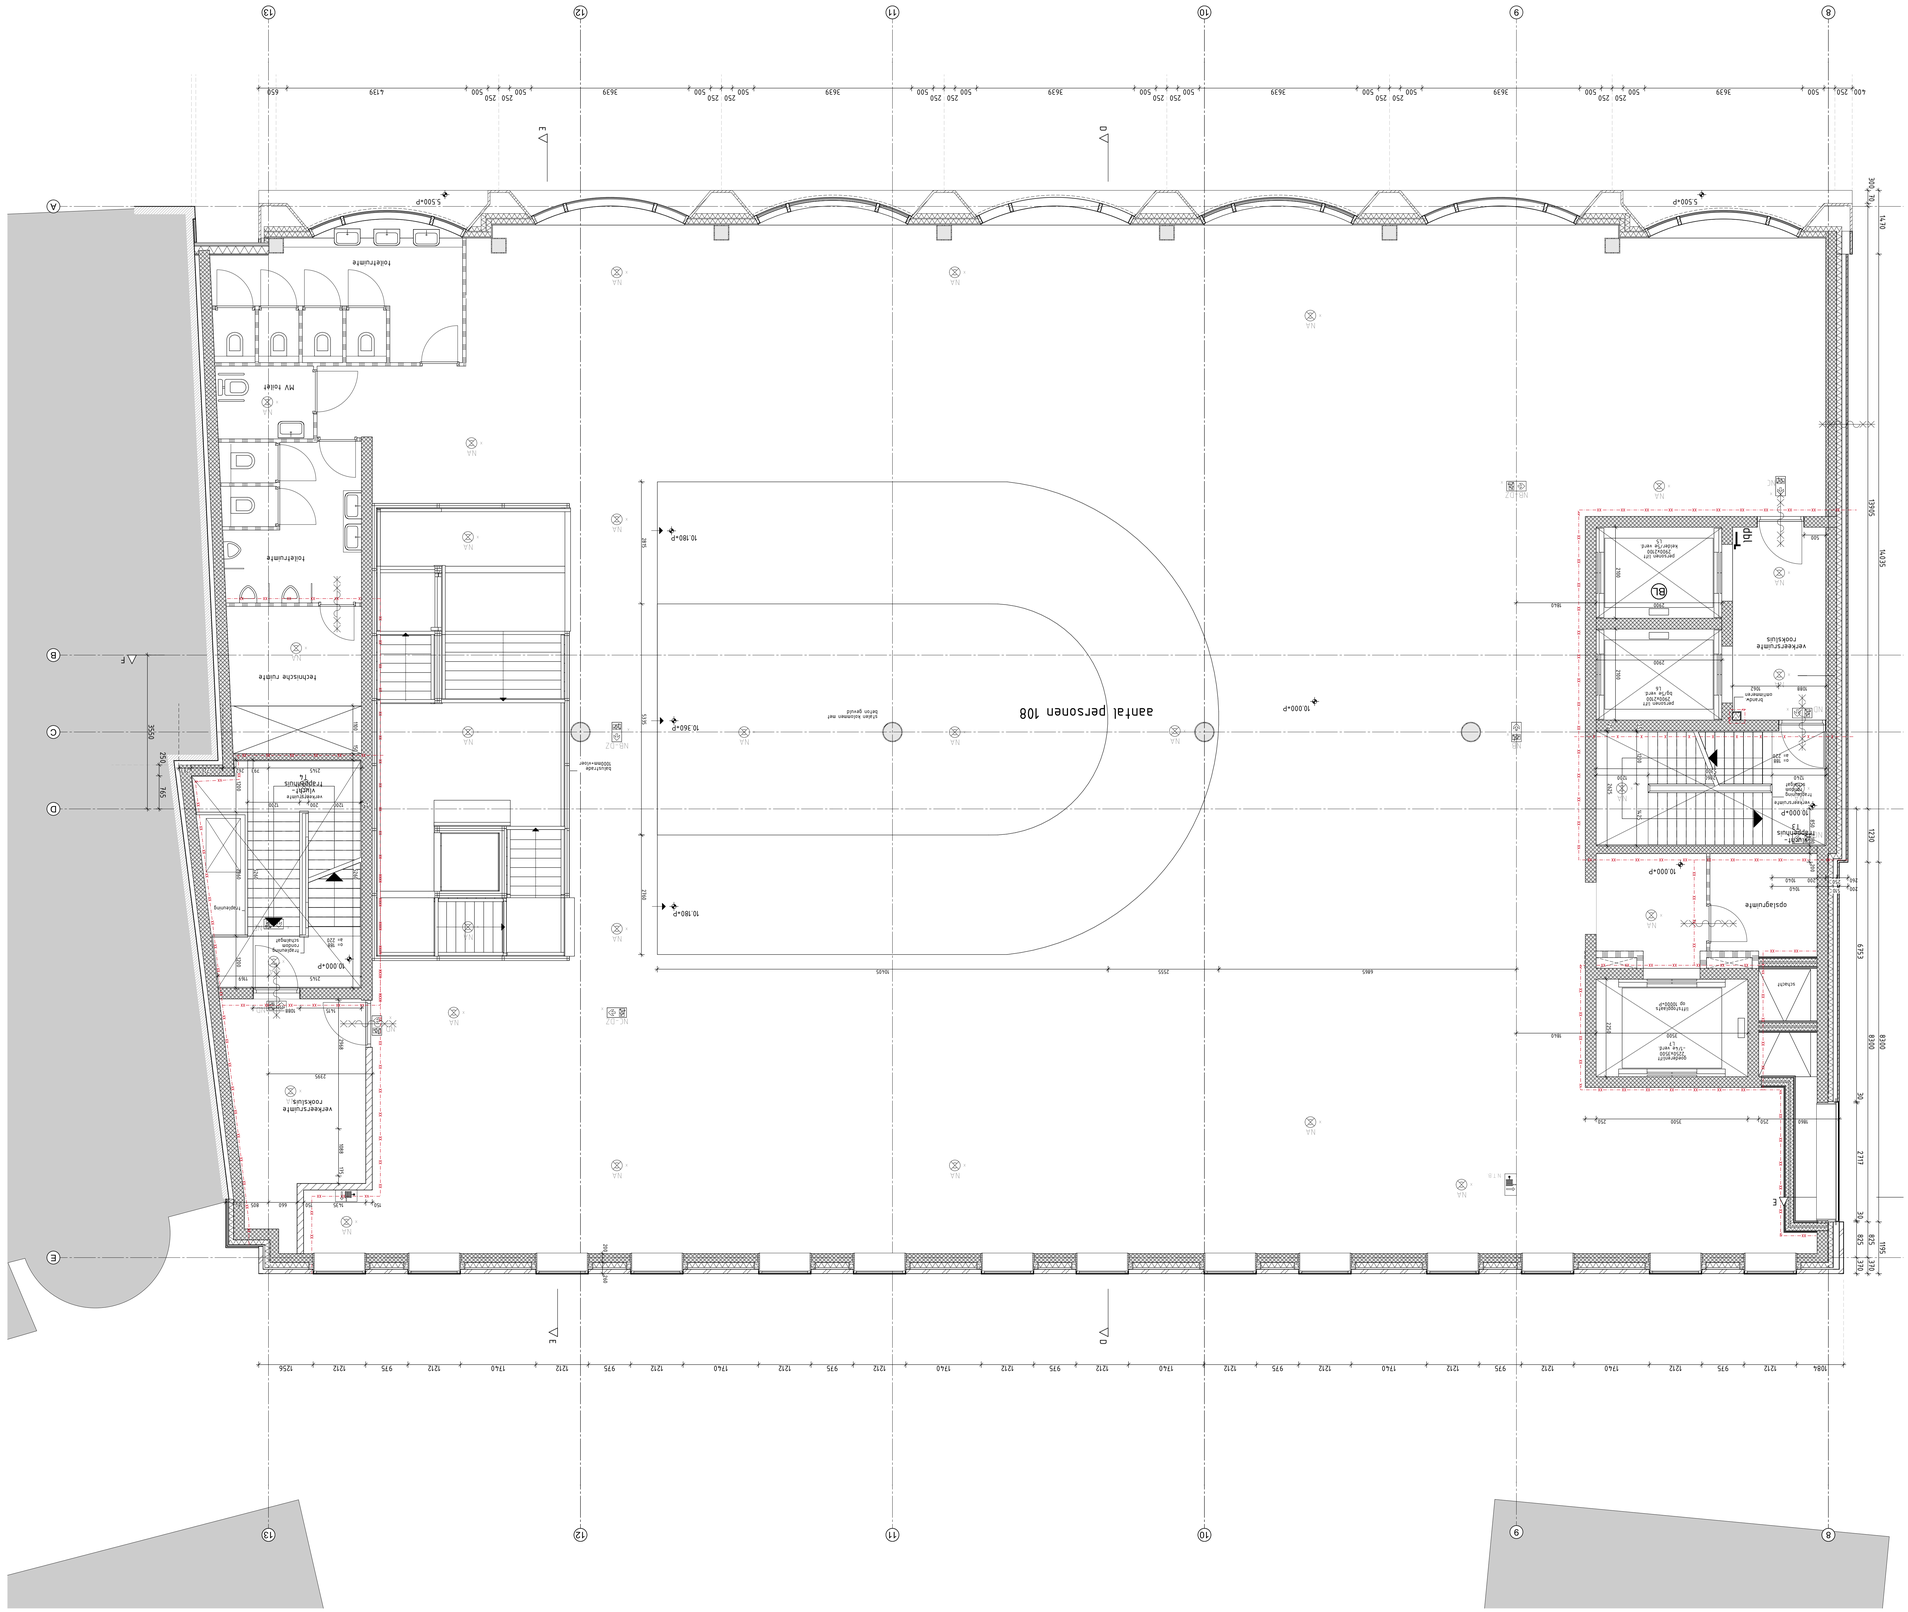
aantal personen 108
10 000-P
10 180-P
10 360-P
5 500e-P
Sporthal
Sportzaal
Kleedruimte
Kleedruimte
Kleedruimte