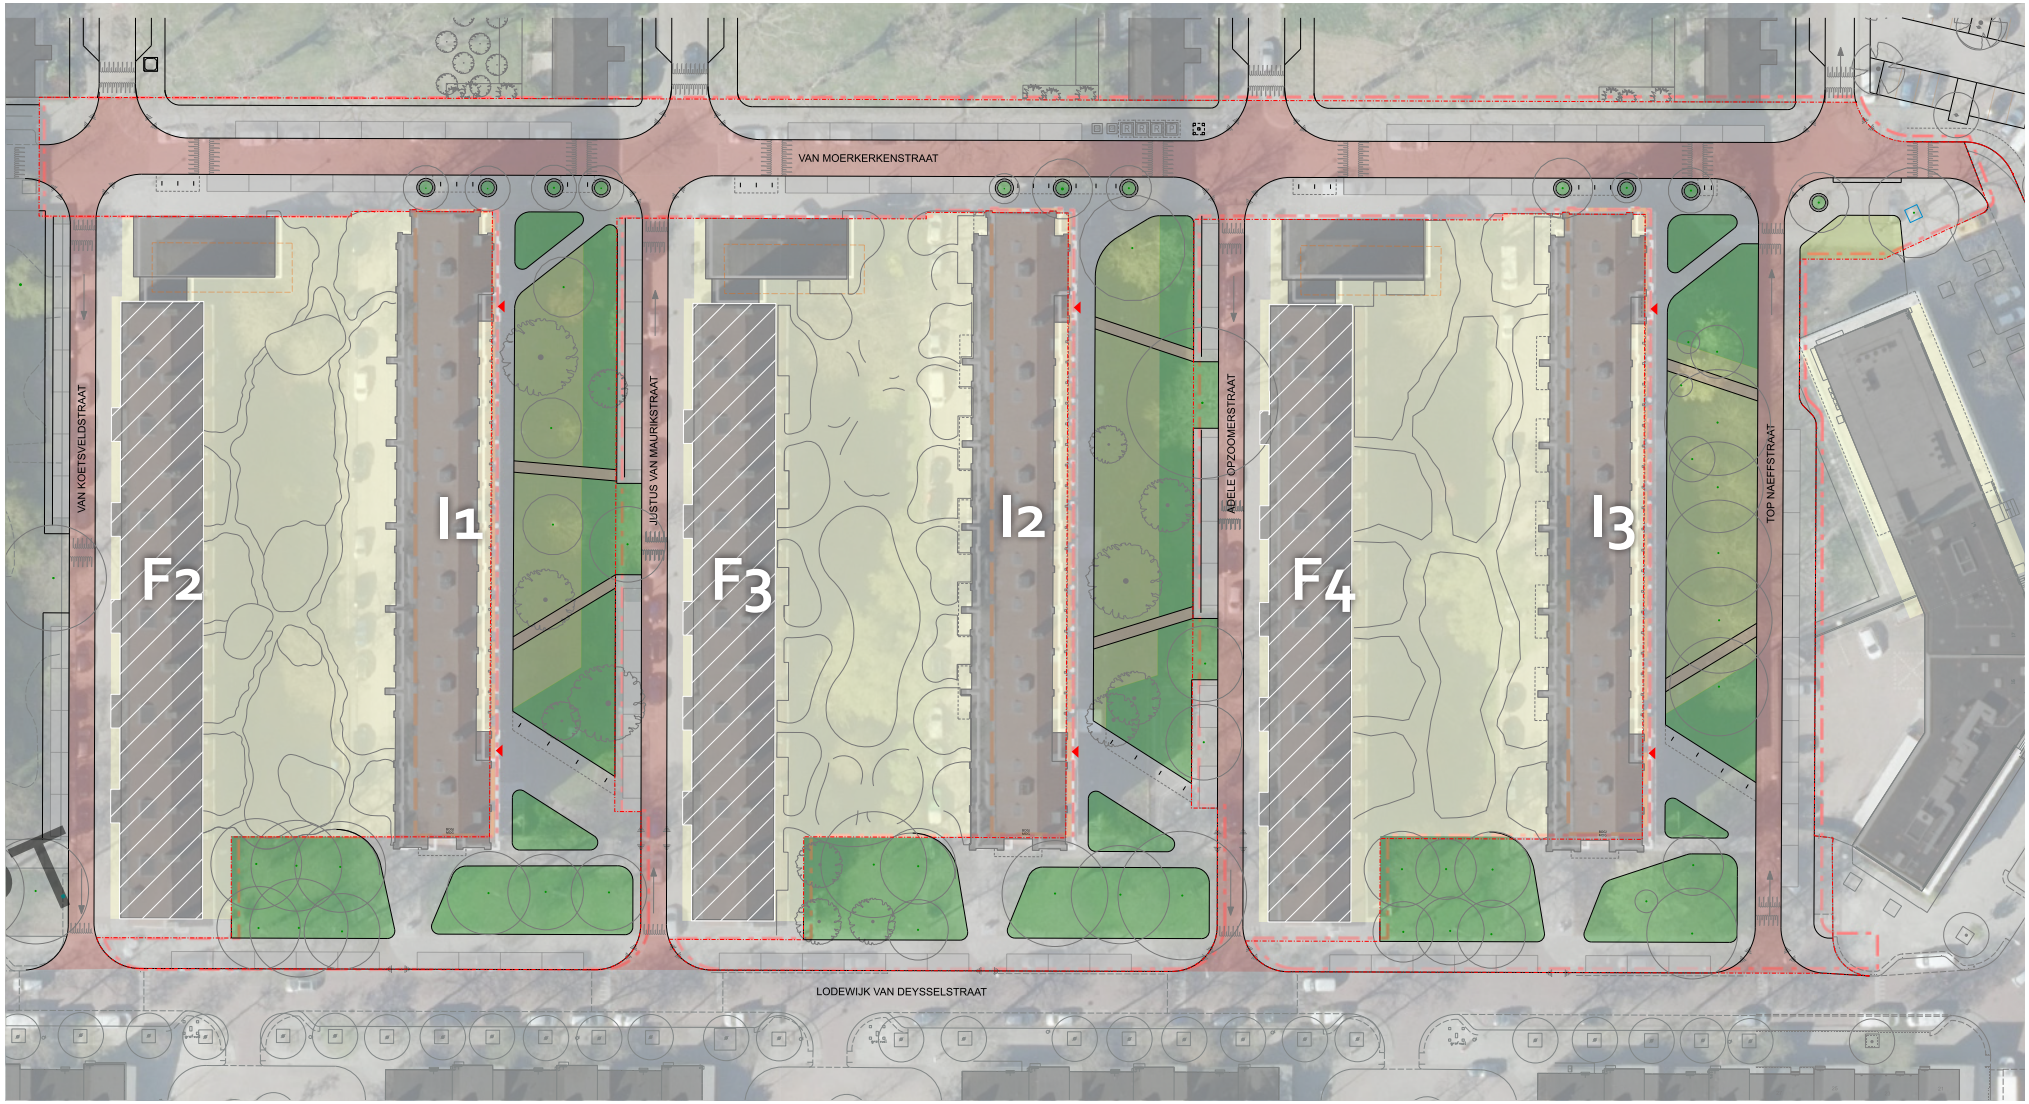

Plangebied Midden oostzijde - Ontwerp