Voorgenomen ondersplitsing
van het appartementsrecht
van het kadastrale perceel:

Gemeente: Amsterdam
Sectie: I
Nummer: 9676 - A2

d.d. de notaris:



Situatie
schaal 1:500

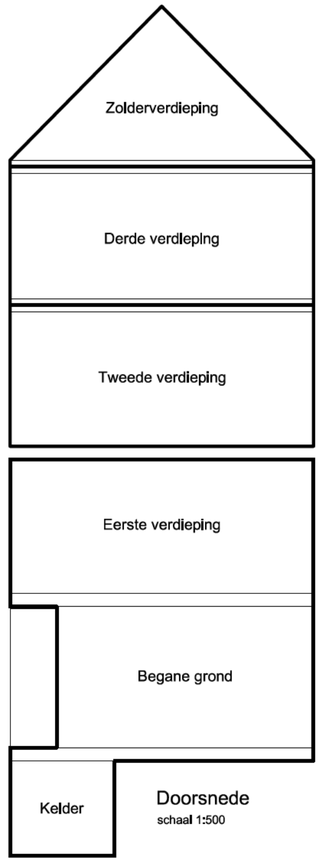

Doorsnede
schaal 1:500

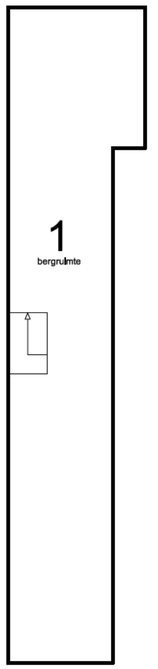

Kelder
schaal 1:100

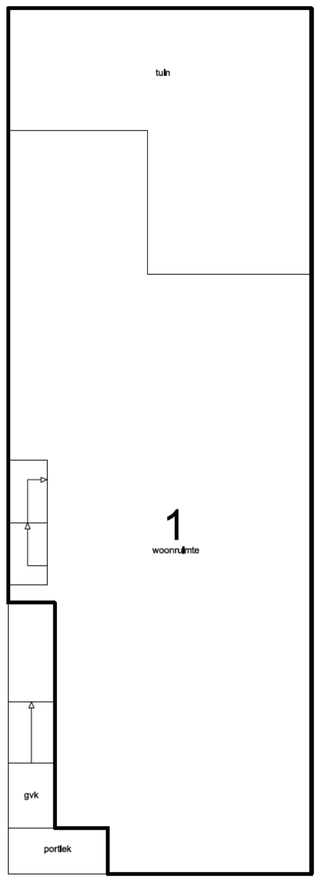

Begane grond
schaal 1:100

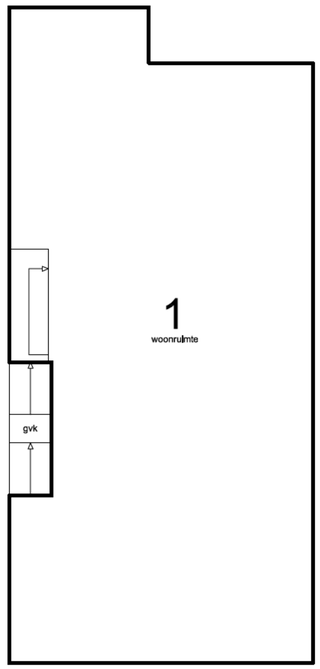

Eerste verdieping
schaal 1:100

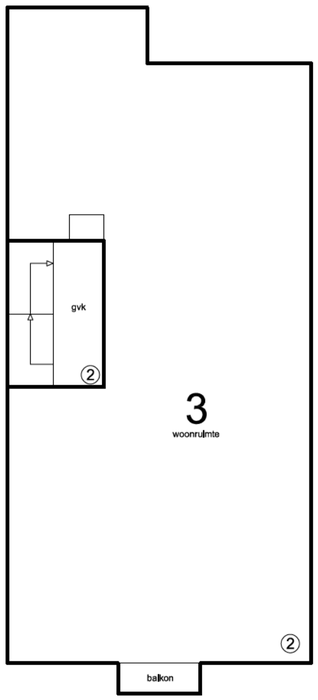

Tweede verdieping
schaal 1:100

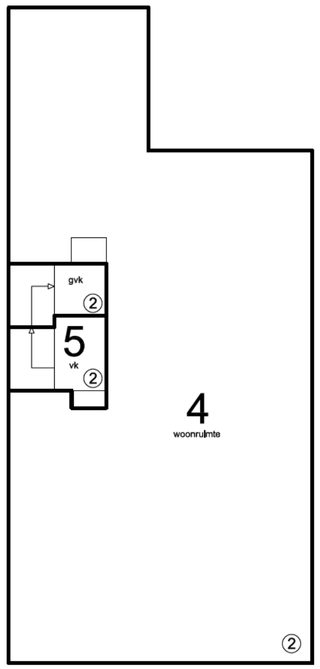

Derde verdieping
schaal 1:100

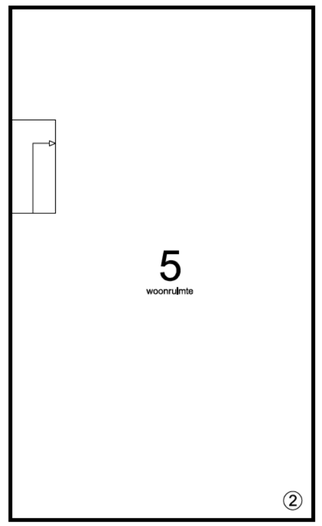

Zolderverdieping
schaal 1:100

schaalbalk 0 1 m 2 m 3 m 4 m 5 m

[redacted]
Amsterdam

Onderwerp:	Splitsingstekening
Fase:	Splitsingsaanvraag
Datum:	04-02-2022
Gewijzigd:	06-07-2022
Schaal:	1: 100
Werknummer:	21081

Tek. nr: S.01

LINQ VASTGOED ADVISEURS BV