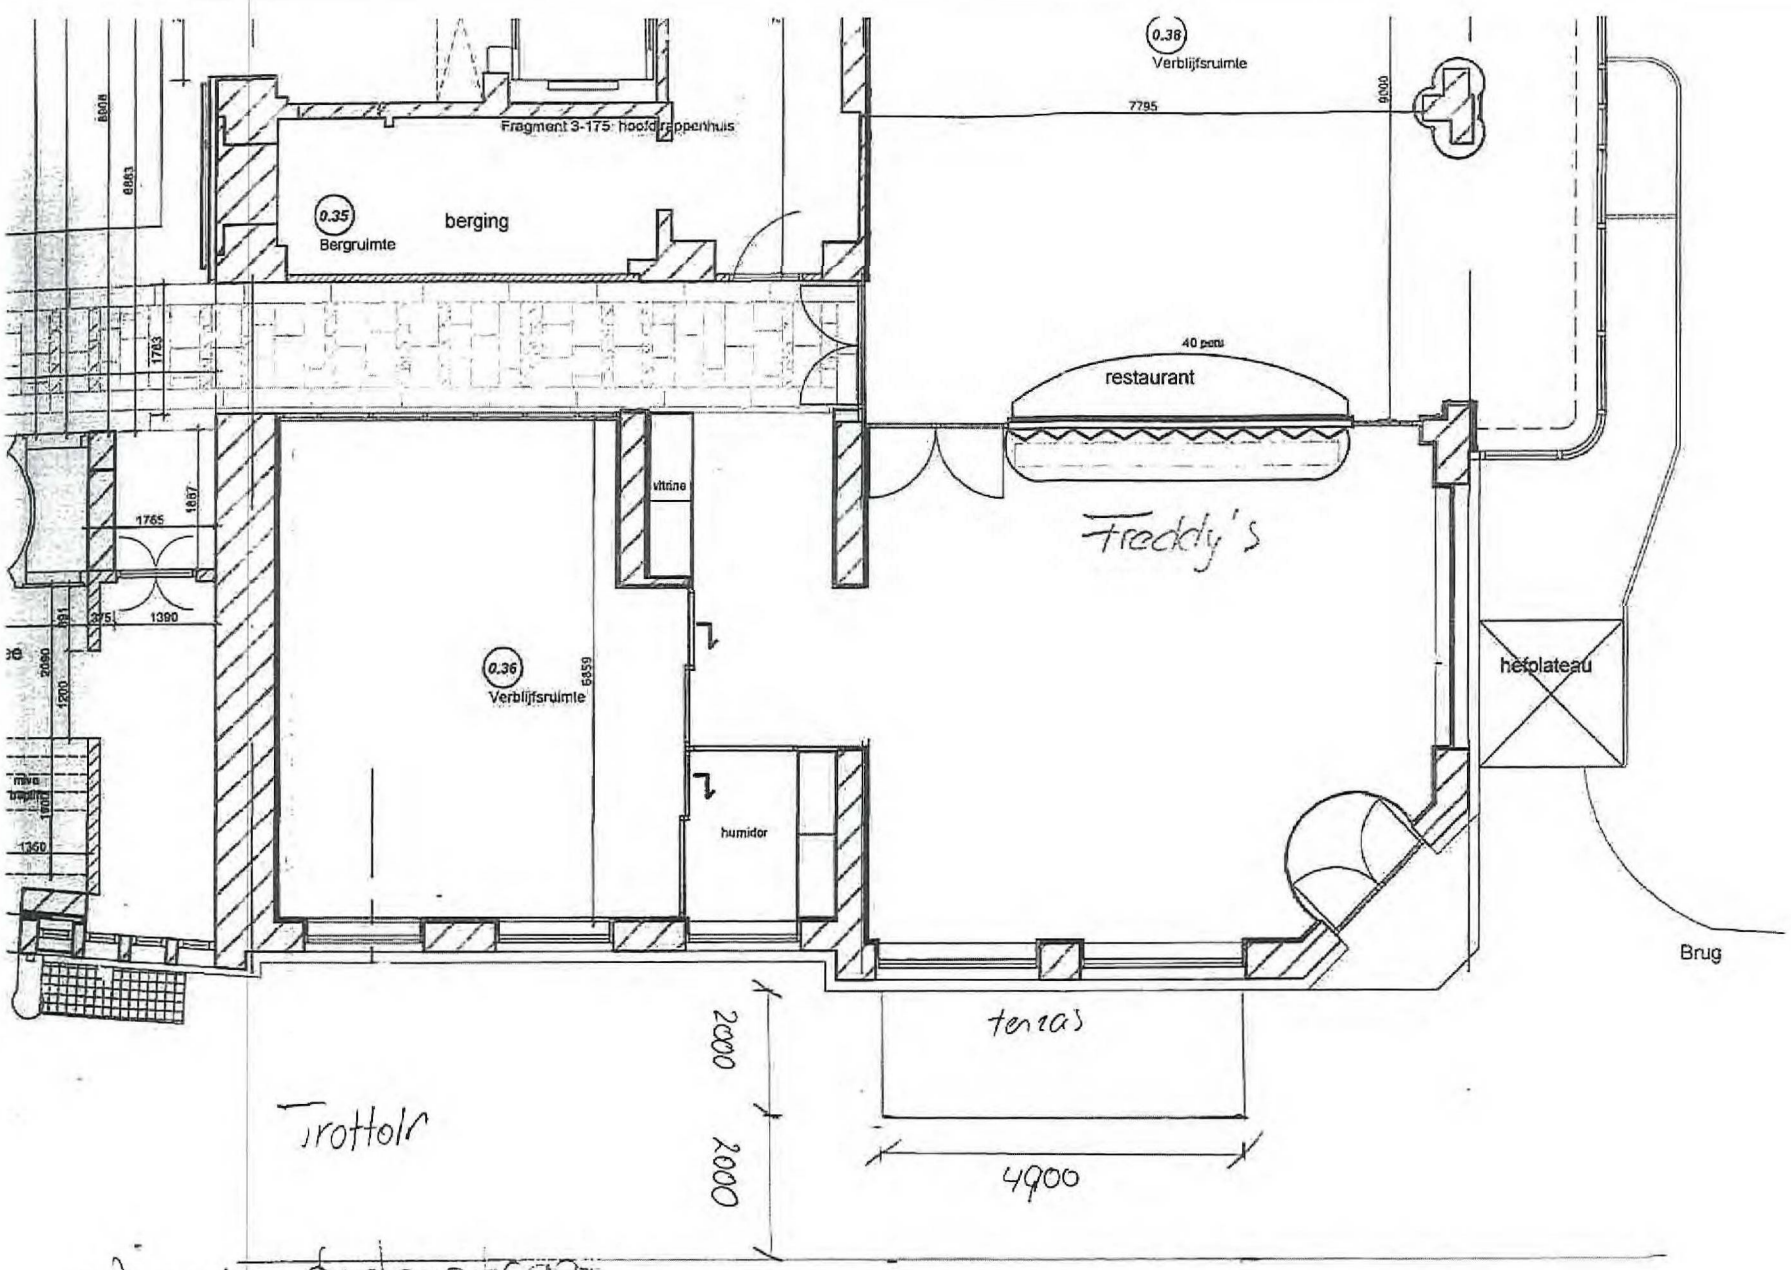
0.38
Verblijfsruimte
7795
9000
Fragment 3-175: hoofdtrappenhuis
0.35
Bergruimte
berging
40 pers
restaurant
vitrine
Freddy's
1765
1867
1390
0.36
Verblijfsruimte
6859
humidor
hefplateau
Antel
Brug
terras
2000
2000
4900
Trottoir
Nieuwe Koelenstraat

Uittreksel Kadastrale Kaart

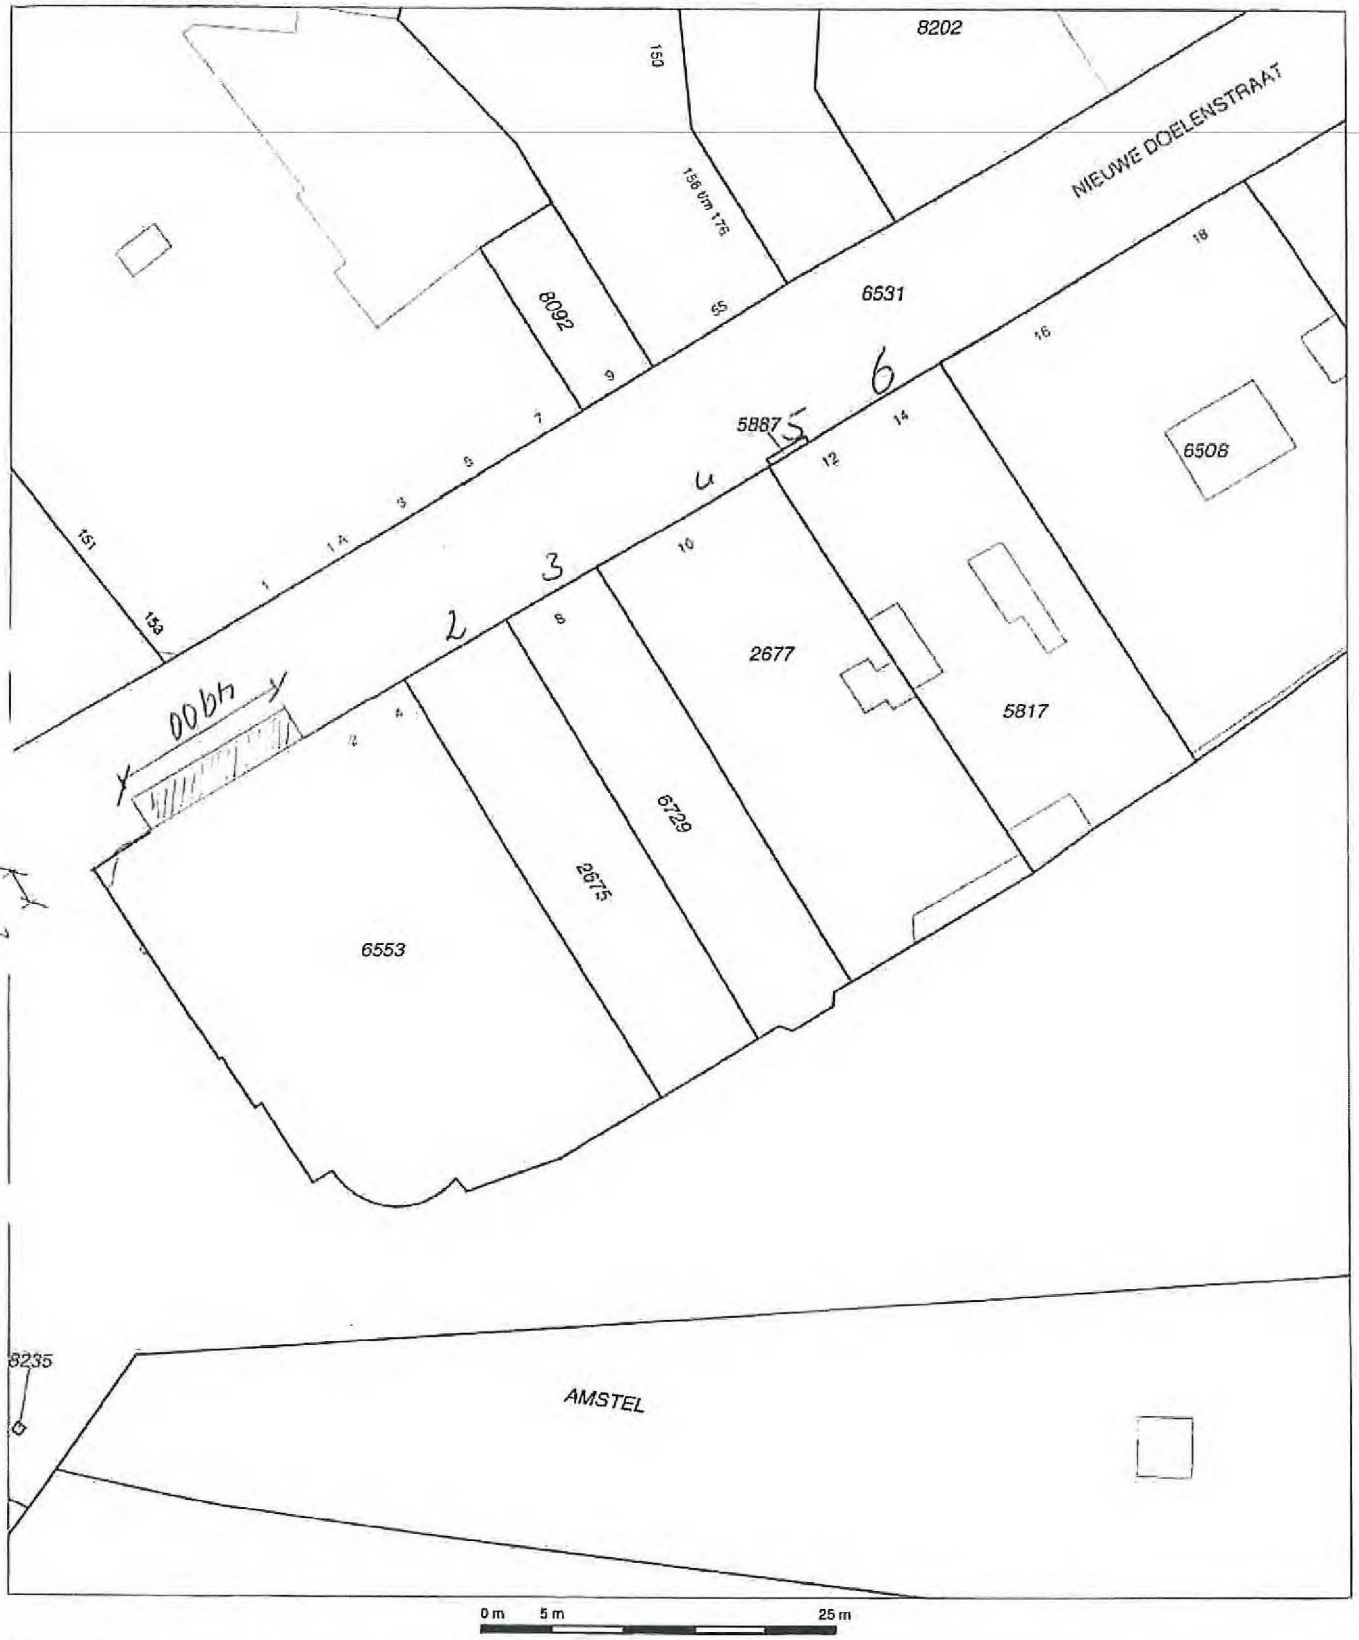

Deze kaart is noordgericht

12345 Perceelnummer
25 Huisnummer
Kadastrale grens
Bebouwing
Overige topografie

Schaal 1:500

Kadastrale gemeente	AMSTERDAM G
Sectie	G
Perceel	6729

Voor een eensluidend uittreksel, AMSTERDAM, 10 juli 2008
De bewaarder van het kadaster en de openbare registers

Aan dit uittreksel kunnen geen betrouwbare maten worden ontleend.
De Dienst voor het kadaster en de openbare registers behoudt zich de intellectuele eigendomsrechten voor, waaronder het auteursrecht en het databankenrecht.