

Jodenbreestraat - vergroenen
21 september 2021









Referentiebeelden
betonnen zitranden

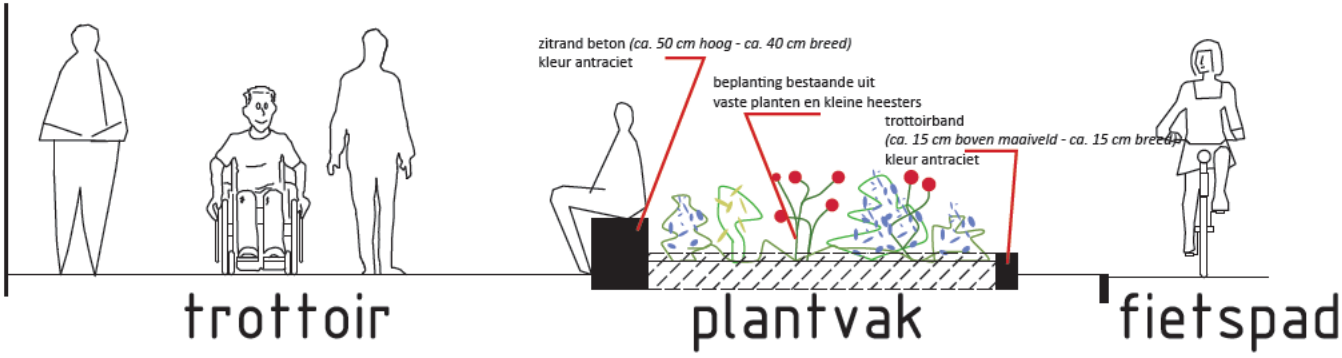

Profiel plantvak

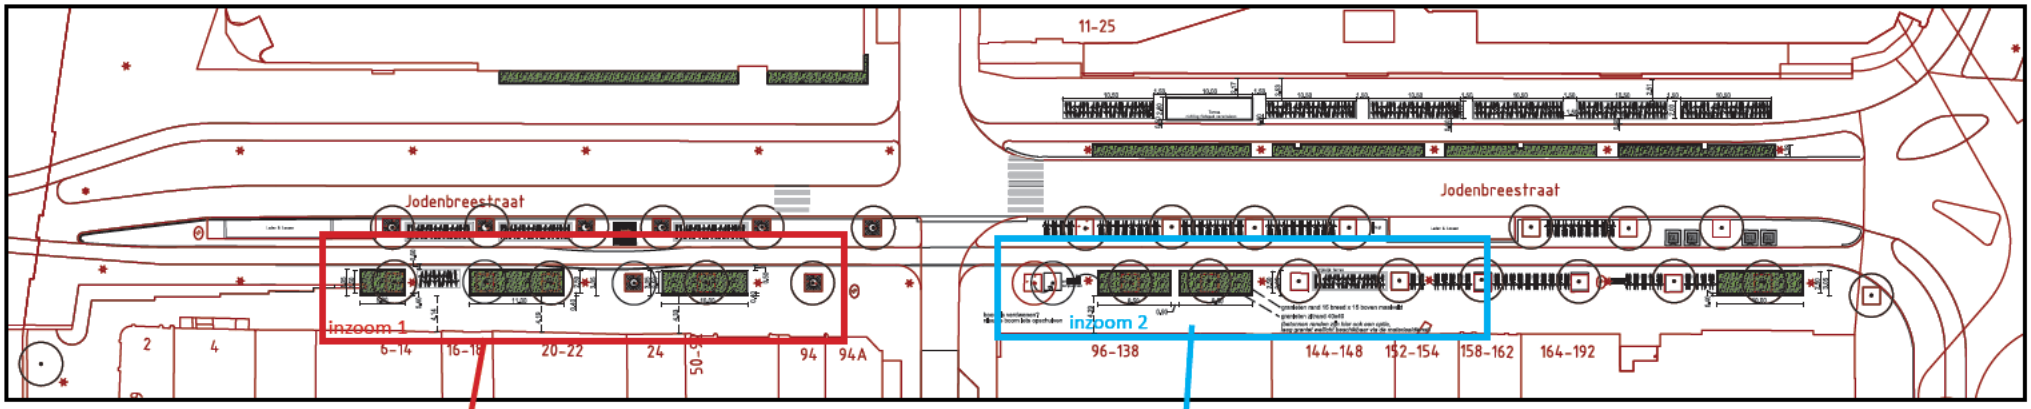

Maaiveldplan

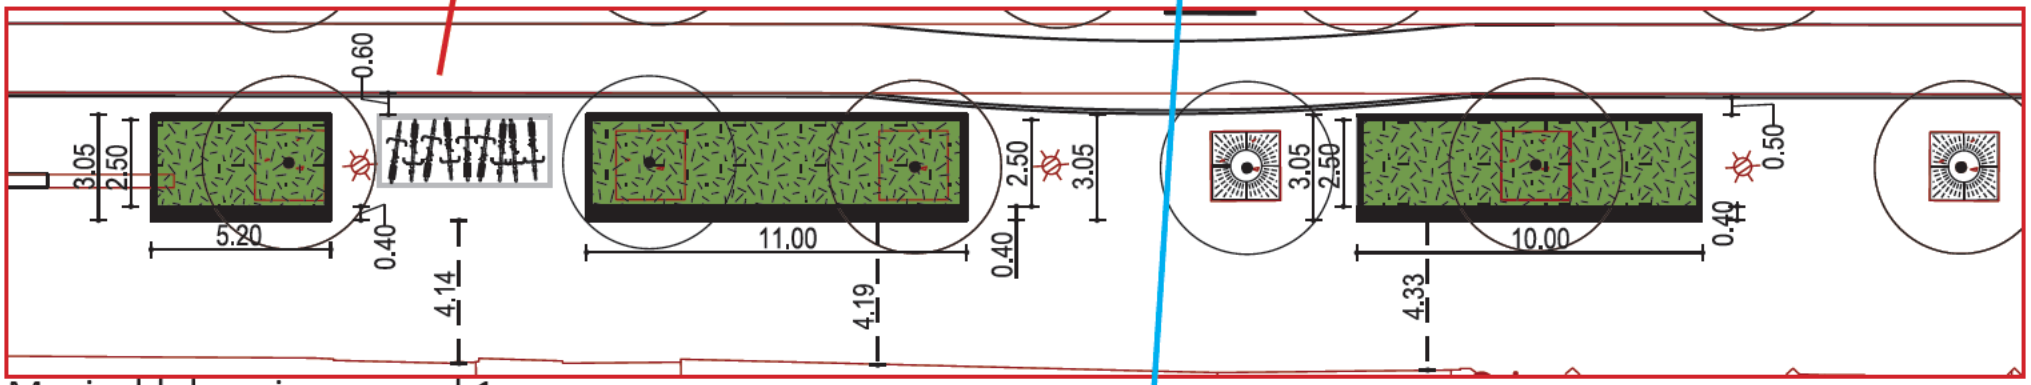

Maaiveldplan - ingezoomd 1

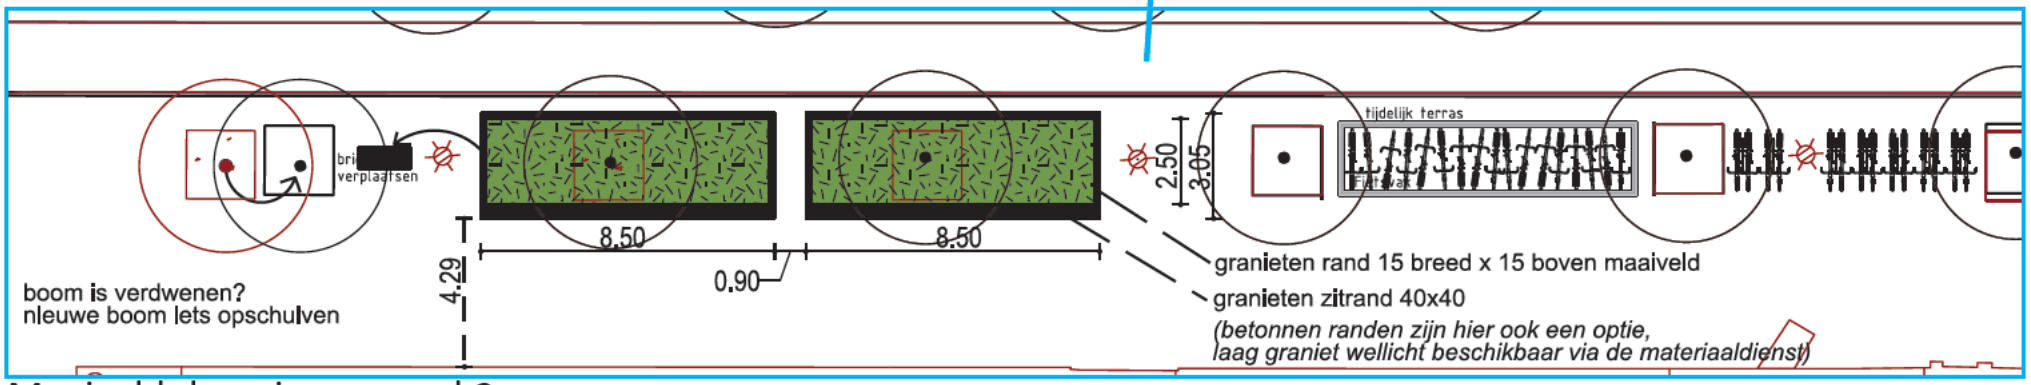

Maaiveldplan - ingezoomd 2





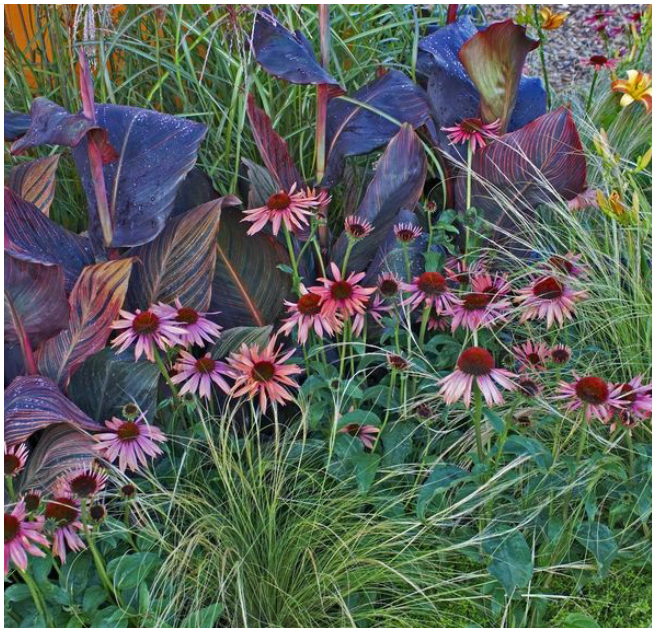
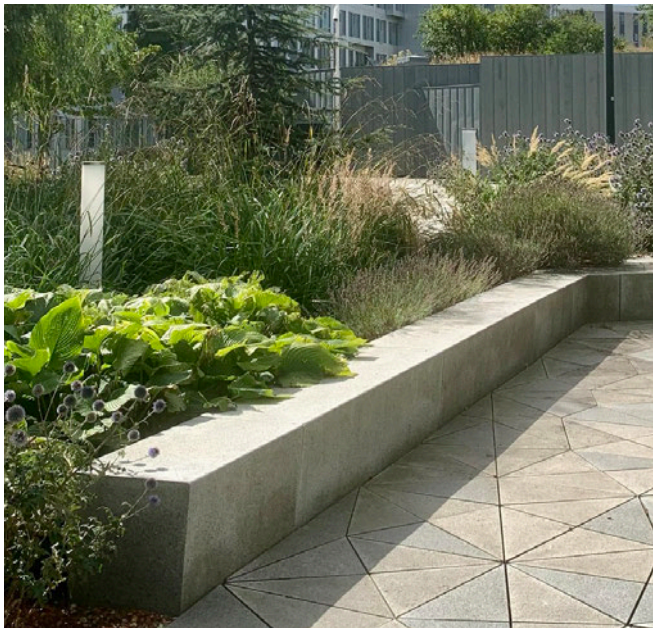

Referentiebeelden - beplanting en doorsteek