Doorsnede C

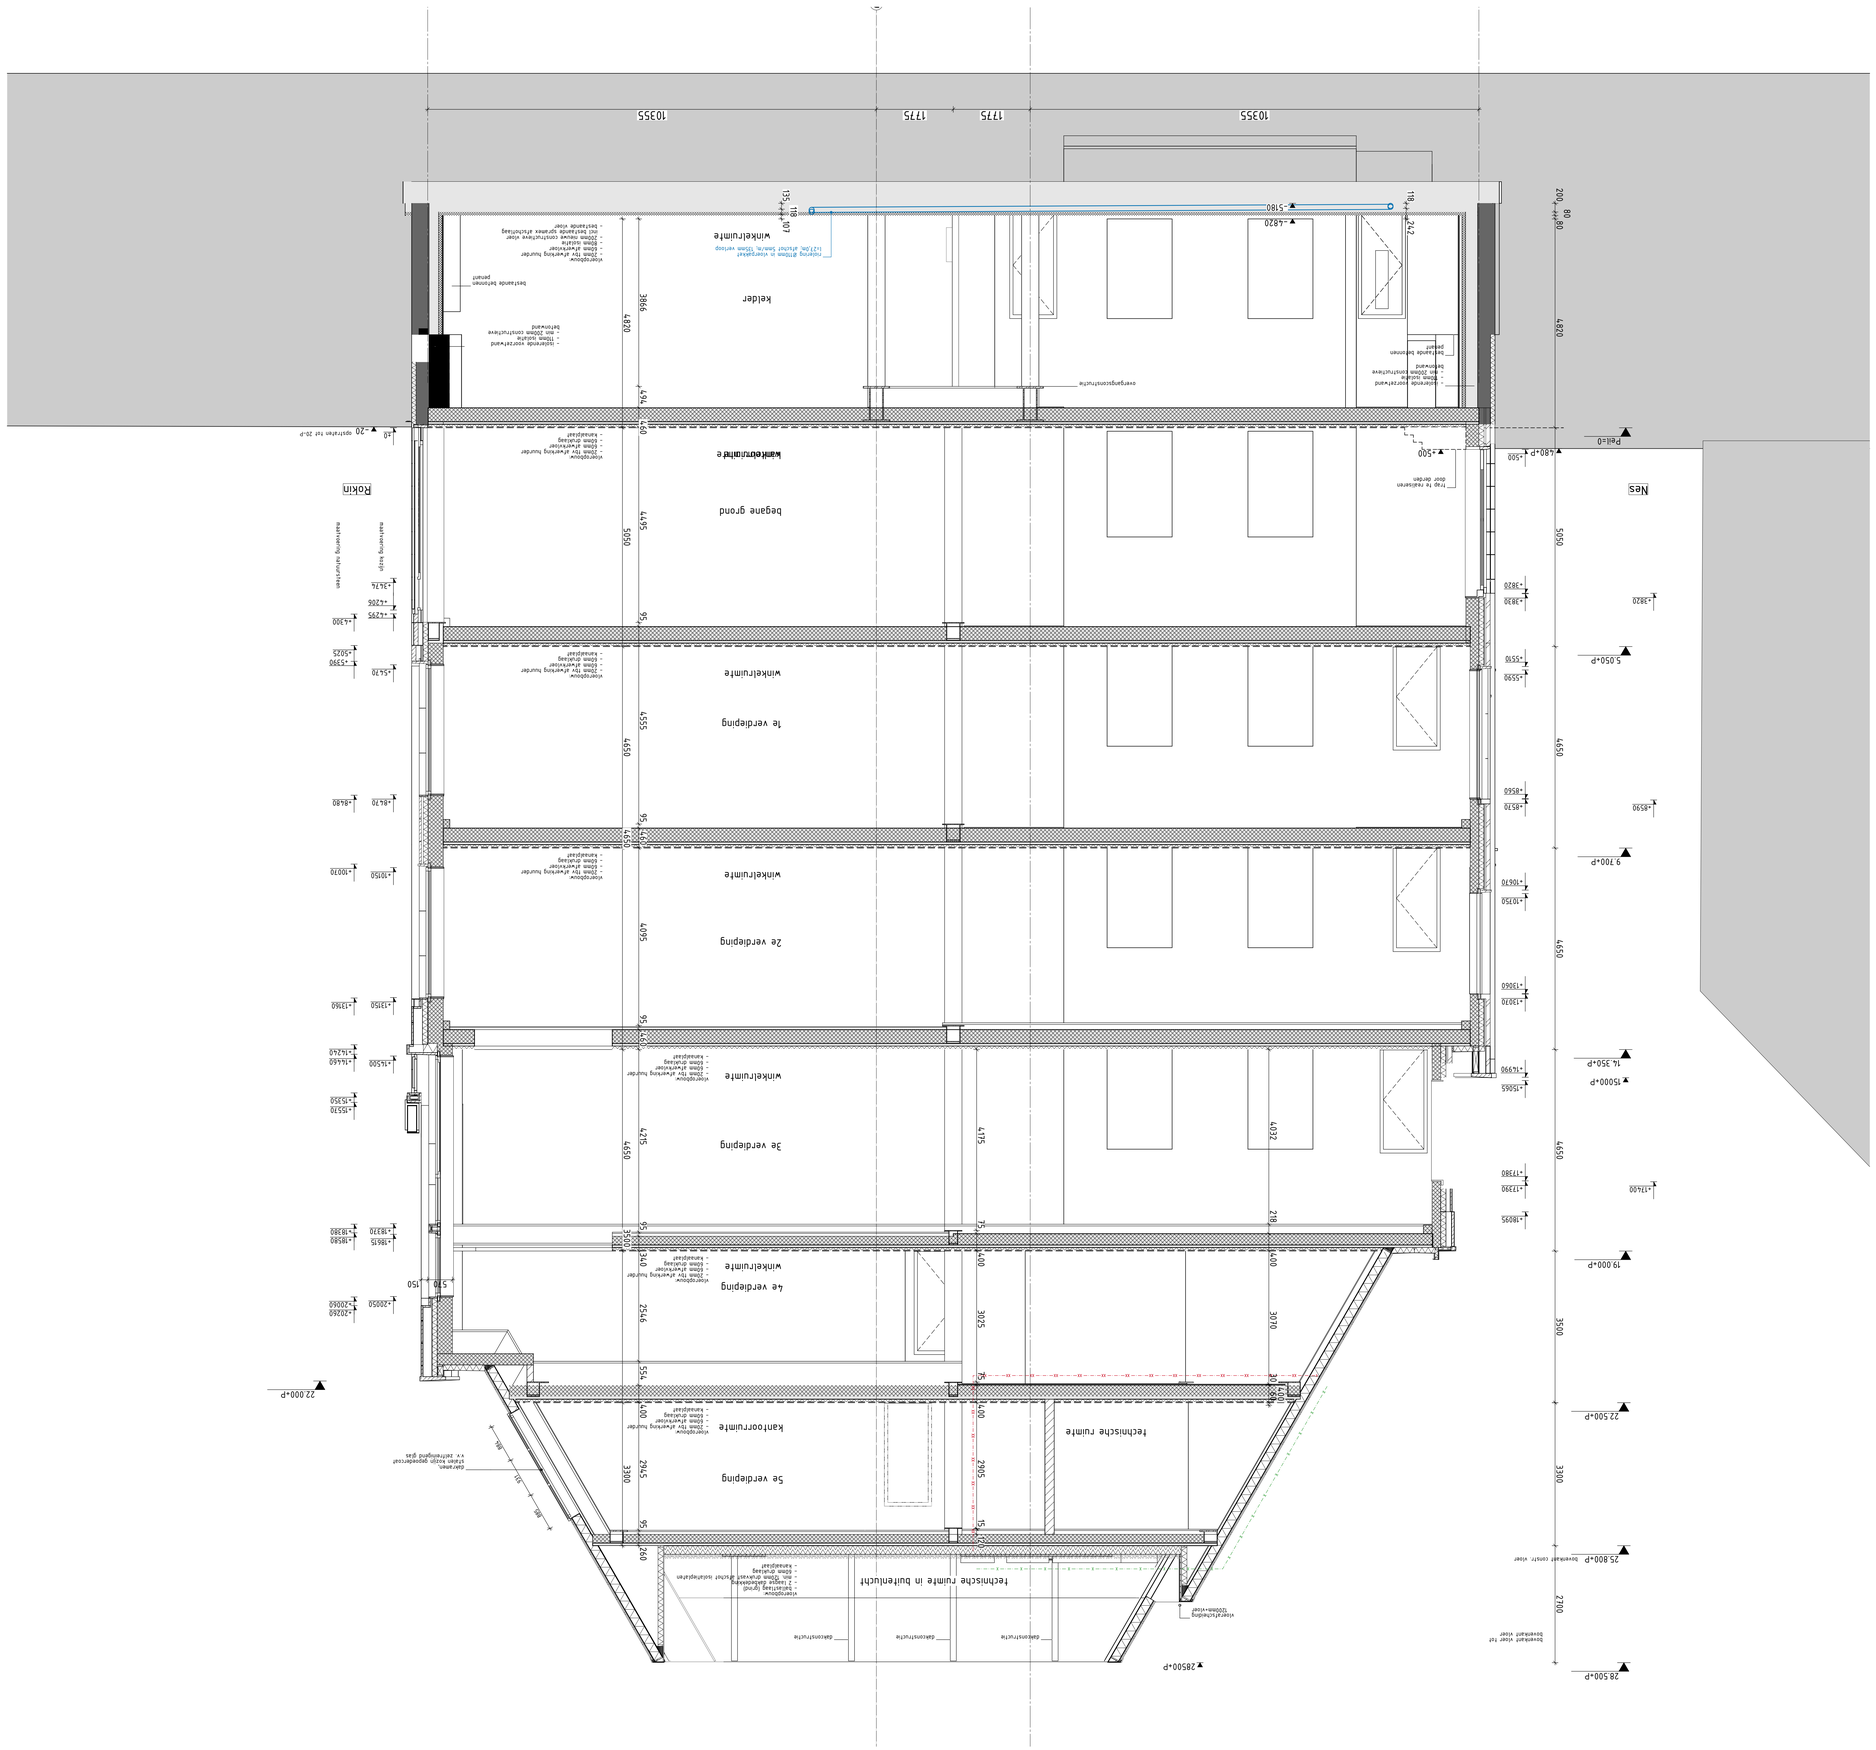
10355
1775
1775
10355
Rokin
Nes
begane grond
kantoorruimte
winkelruimte
2e verdieping
winkelruimte
1e verdieping
winkelruimte
2e verdieping
winkelruimte
3e verdieping
kantoorruimte
4e verdieping
winkelruimte
technische ruimte
technische ruimte in buitenlucht
keldergang
keldergang
keldergang