[redacted]

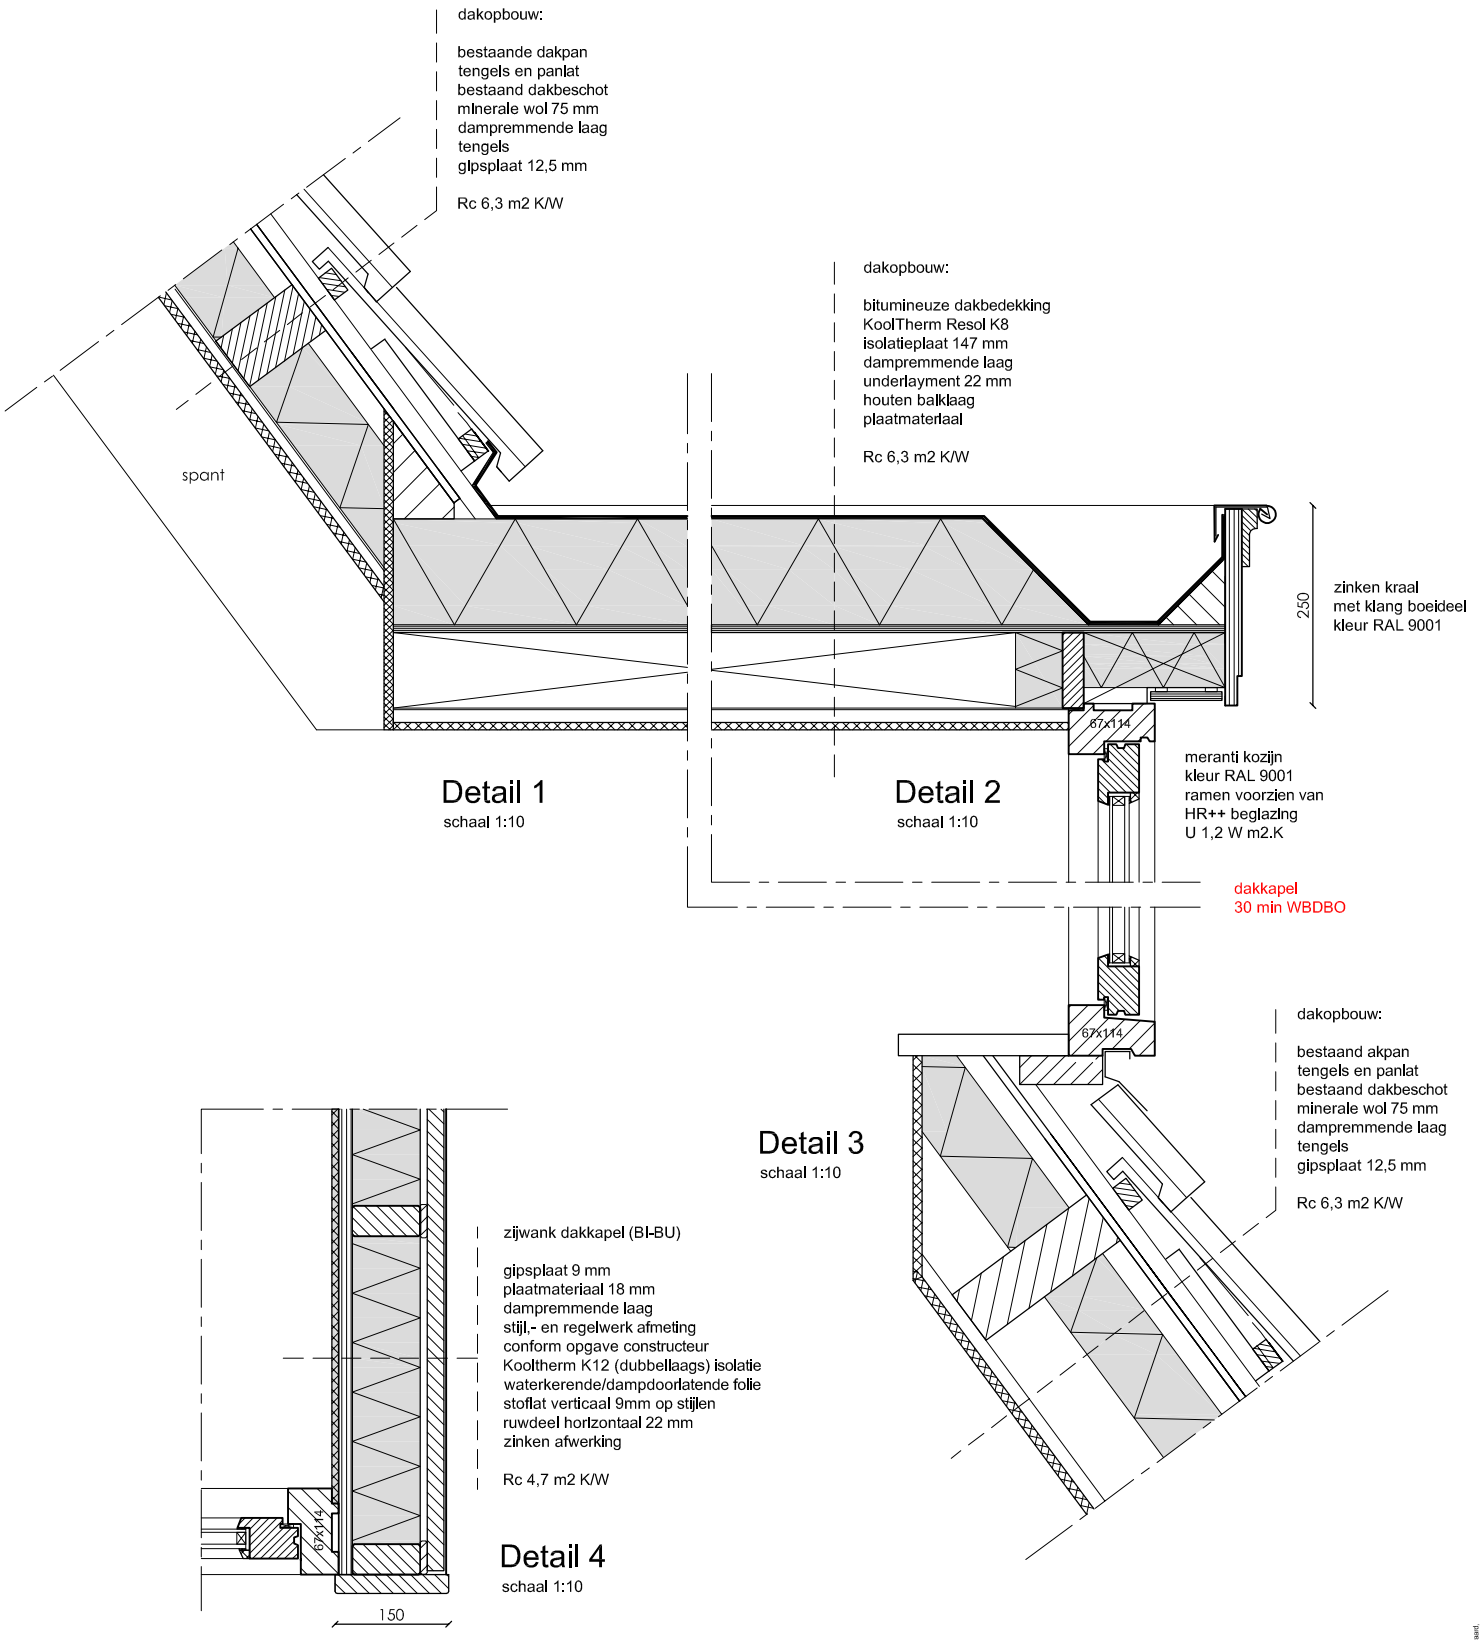

Detail 1
schaal 1:10

Detail 2
schaal 1:10

Detail 3
schaal 1:10

Detail 4
schaal 1:10

Alle maten dienen in het werk gecontroleerd te worden.
Ten aanzien van de juistheid van de verstrekte informatie kan door
LiNQ Vastgoed Adviseurs B.V. geen aansprakelijkheid worden aanvaard,
noch kan aan de vermelde informatie enig recht worden ontleend.

D.01	Details dakkapel 1 - 4	Schaal 1:10 Formaat: A4	d.d 02-09-21 gew. 09-12-21	LiNQ VASTGOED ADVISEURS BV