



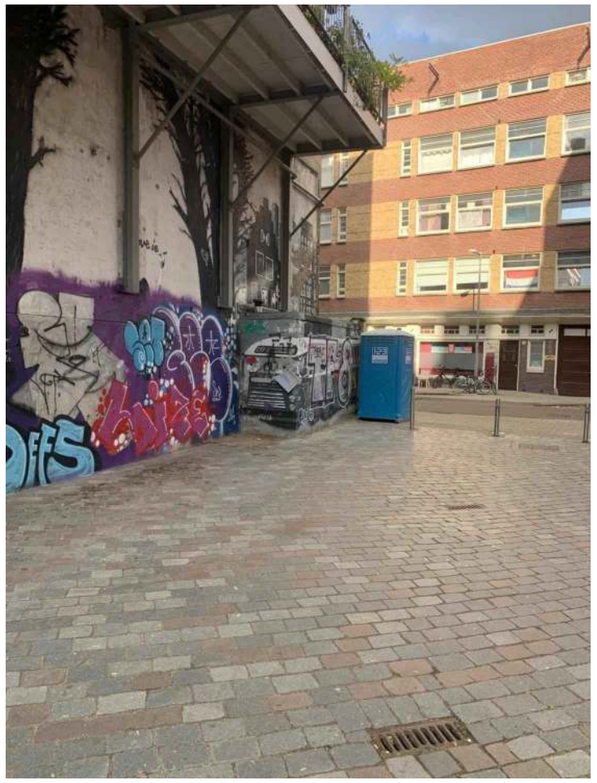

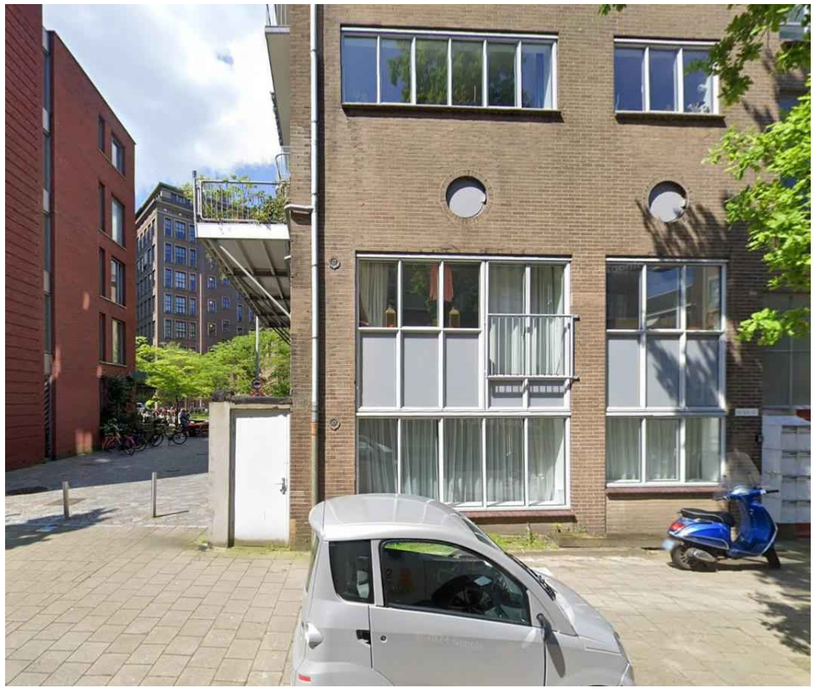








5.1, 2, e


EIGEN HAARD

Foto's bestaand situatie

Voorstel Fietsenstalling
803

10-07-2025

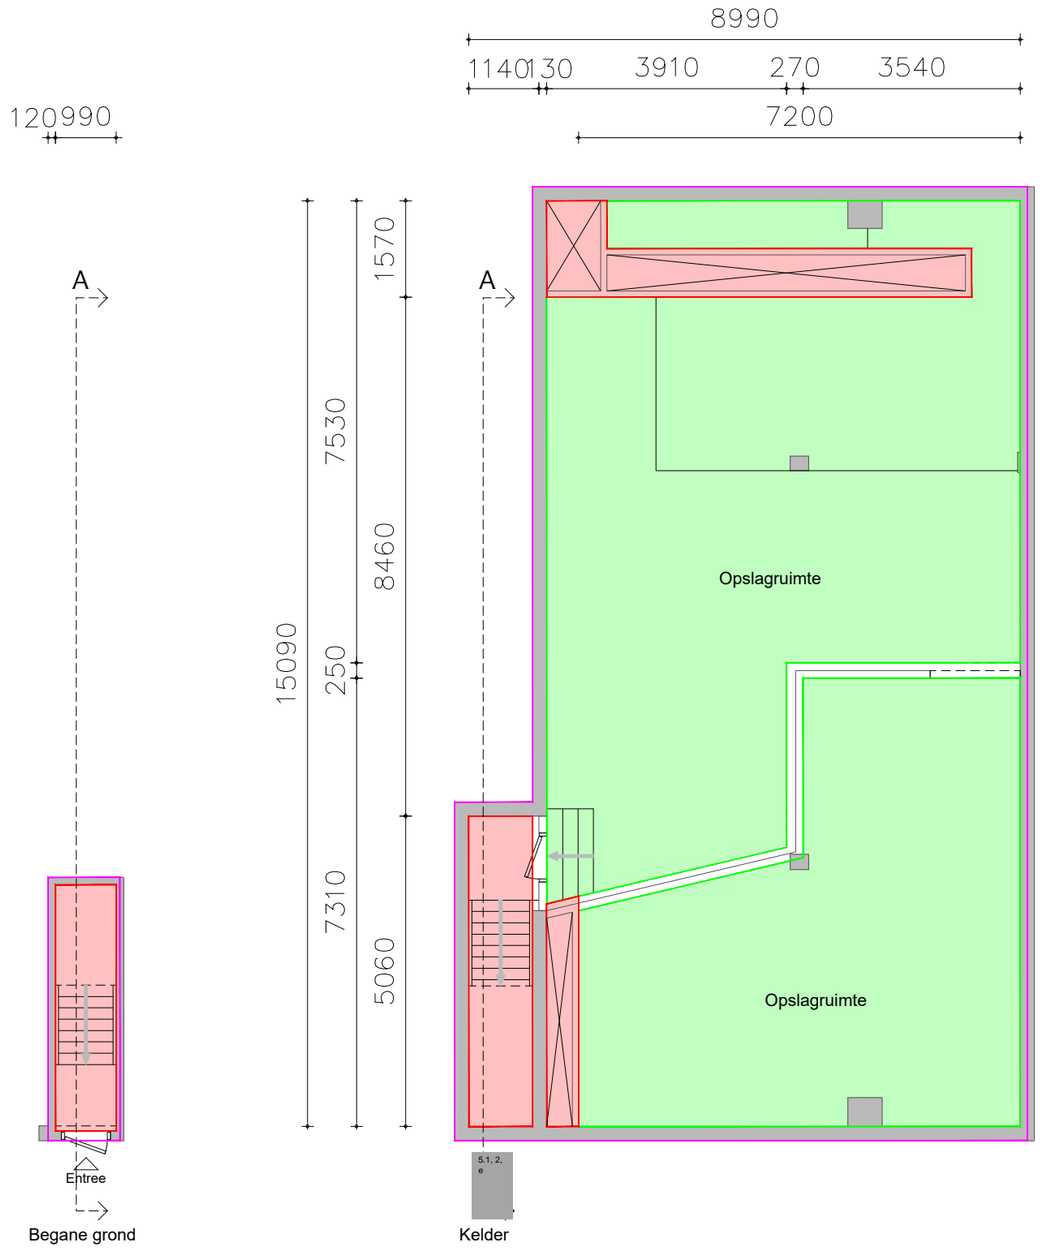

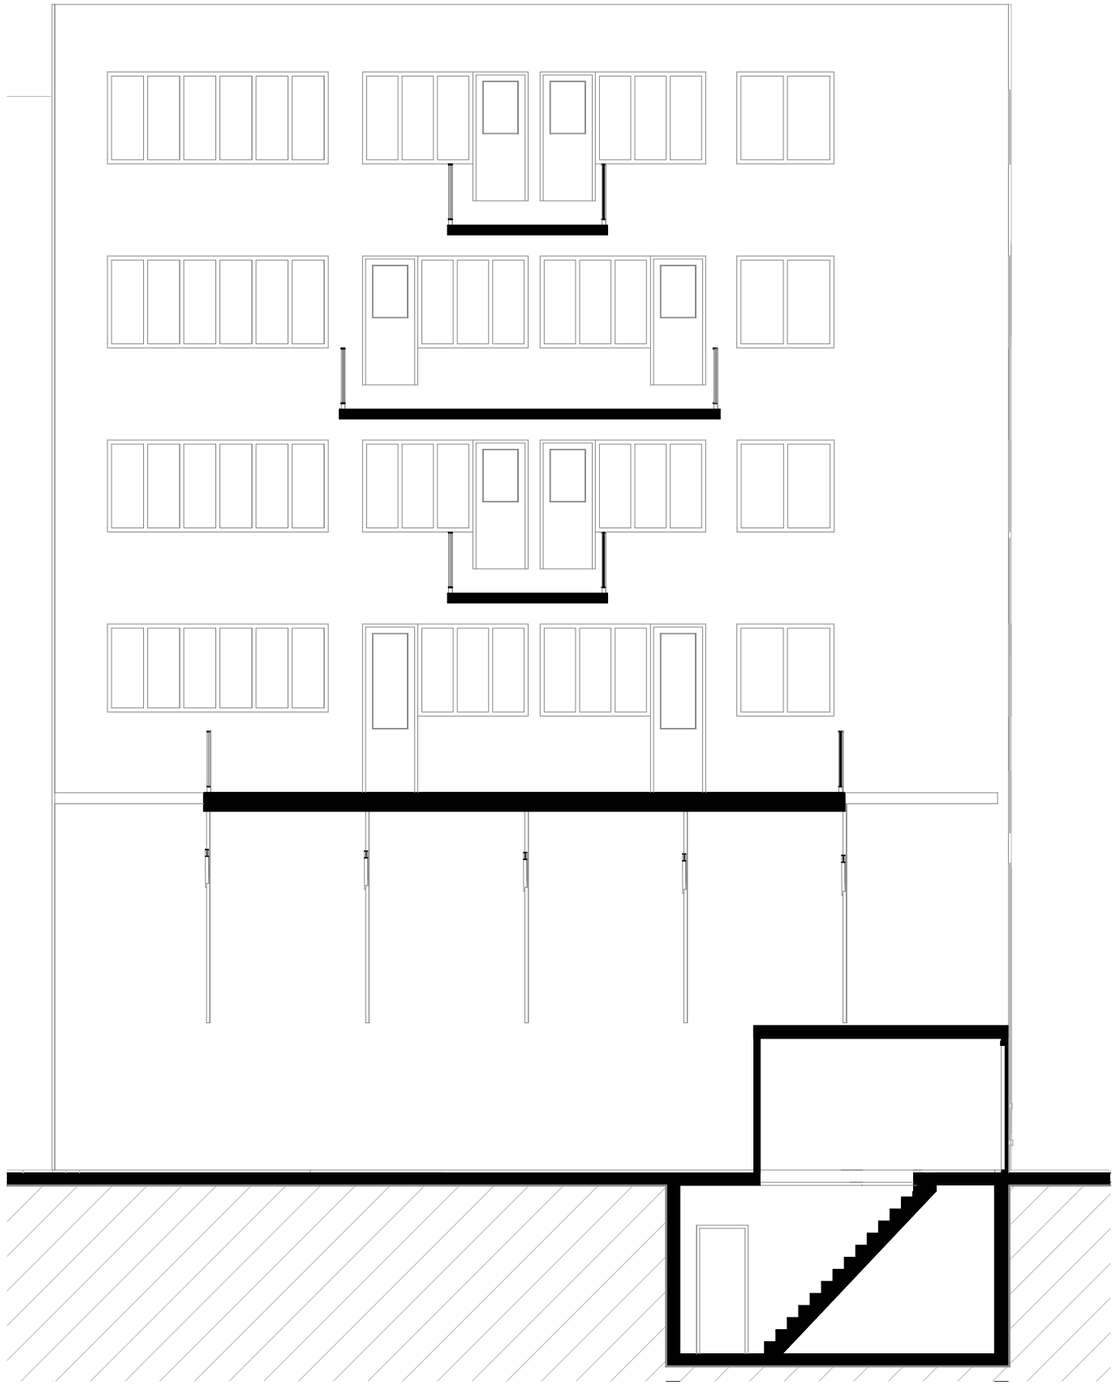

Doorsnede A - Bestaand


EIGEN HAARD


Bestaand situatie

Voorstel Fietsenstalling
803.2

10-07-2025

1:100

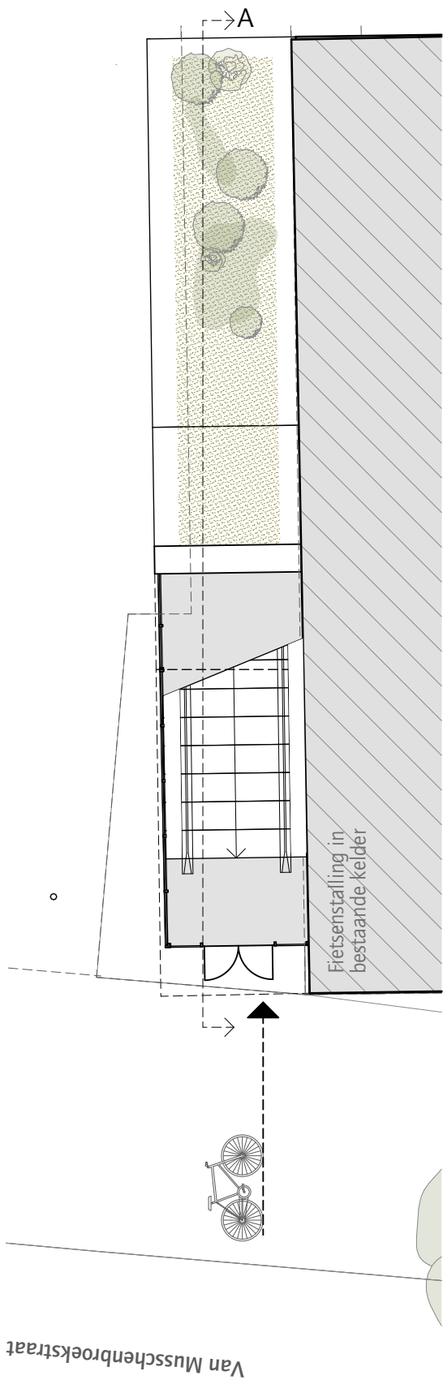


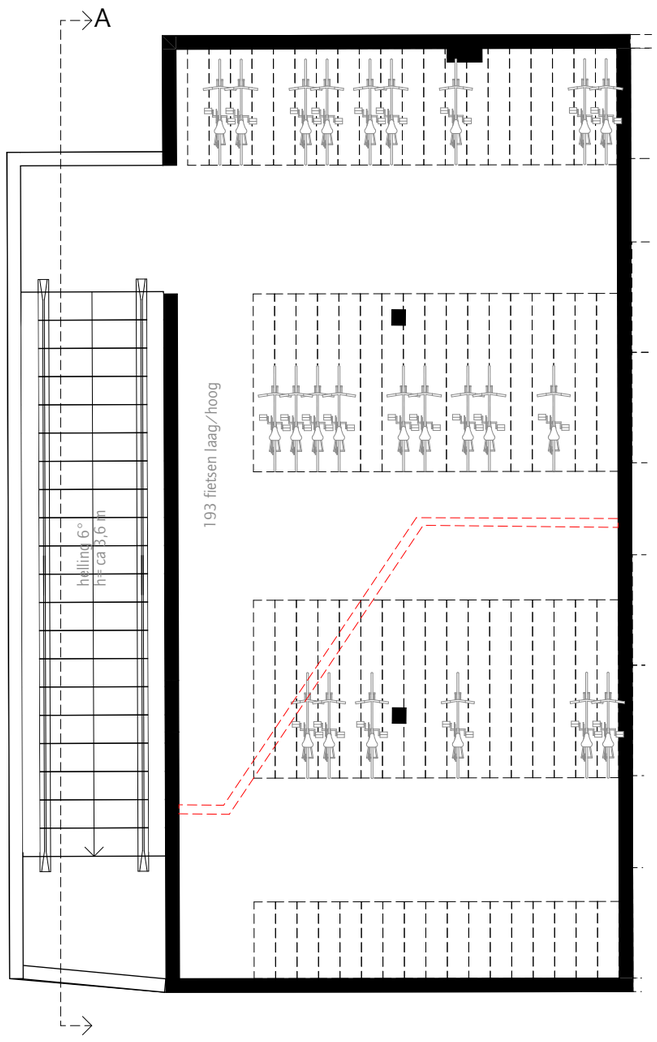

Fietsenstalling

Grond fietsstalling	105
Verhoogde fietsstalling	88

Bestaand muur

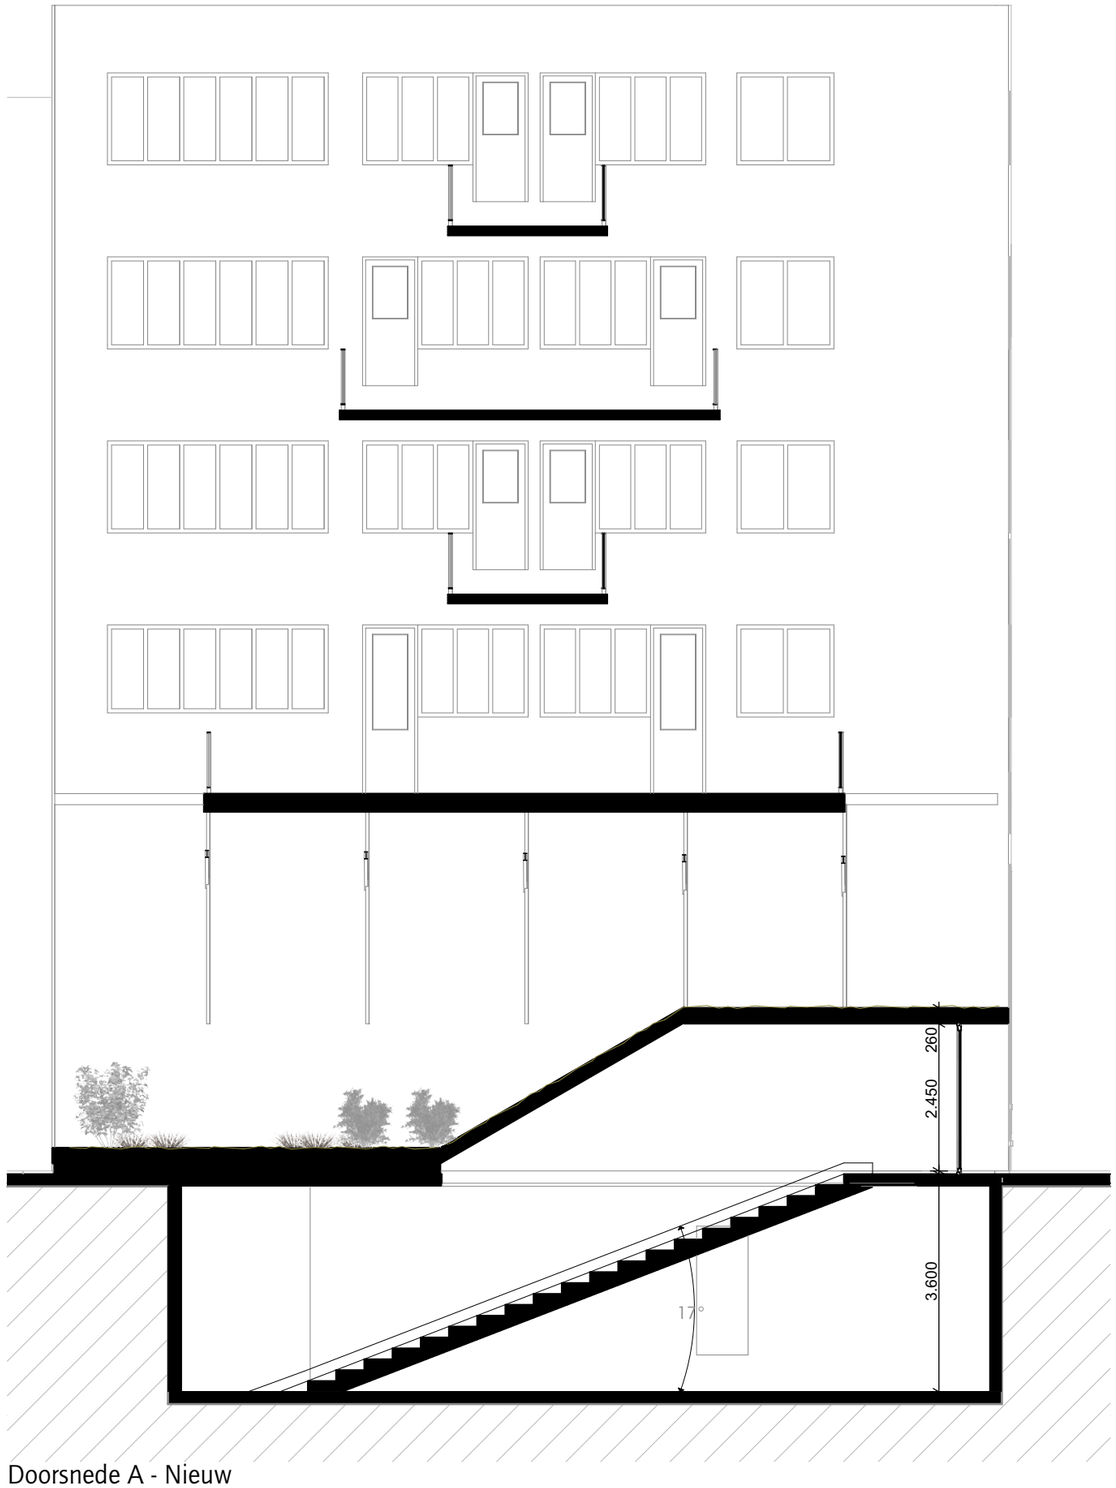

Doorsnede A - Nieuw

5.1, 2, e


EIGEN HAARD


Voorstel Fietsenstalling

Voorstel Fietsenstalling
803.3

10-07-2025

1:100

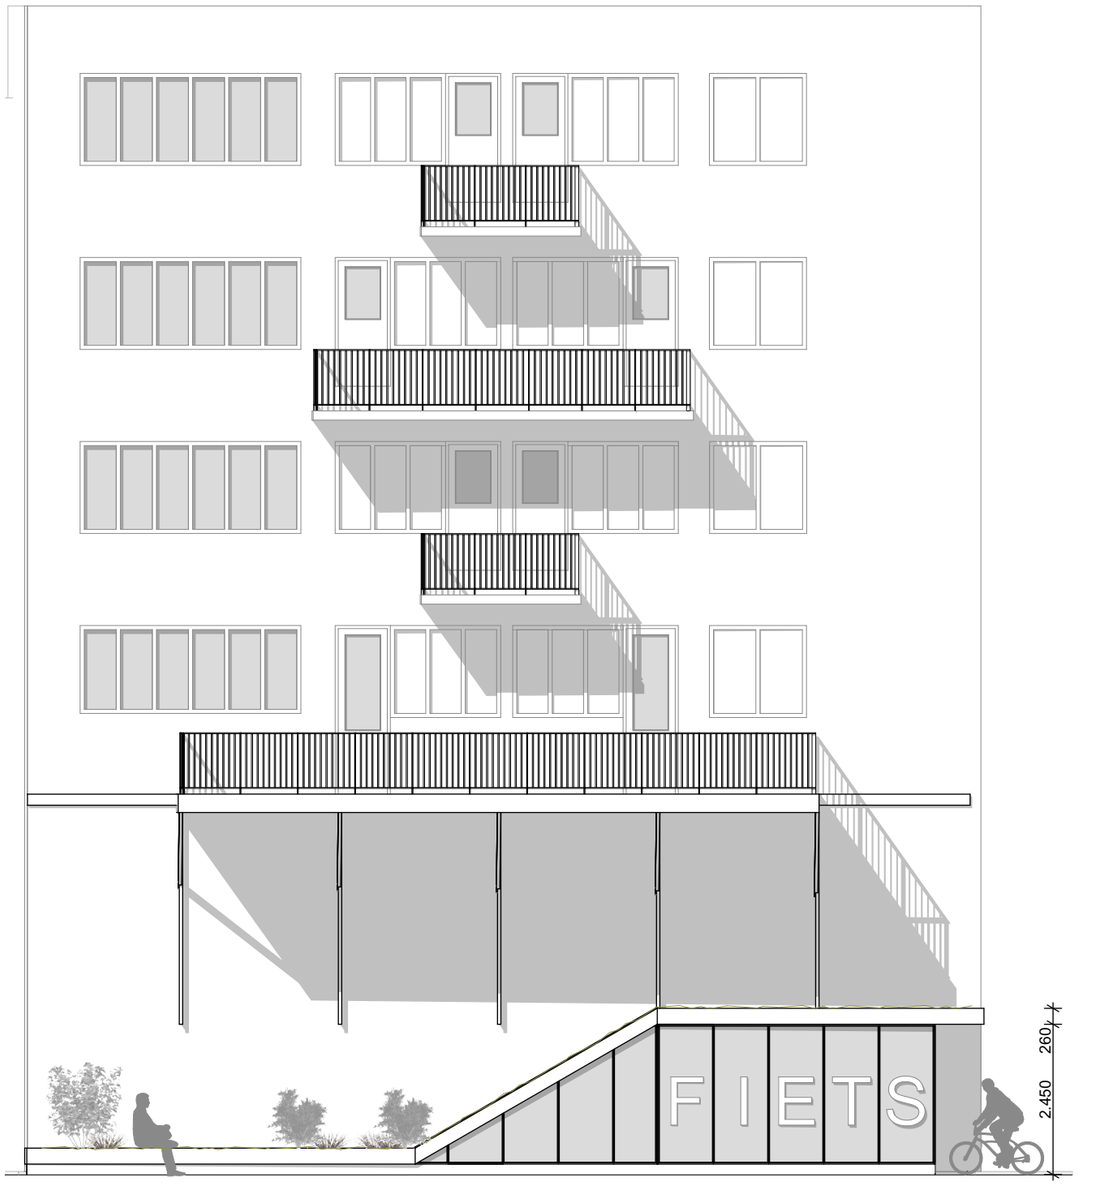

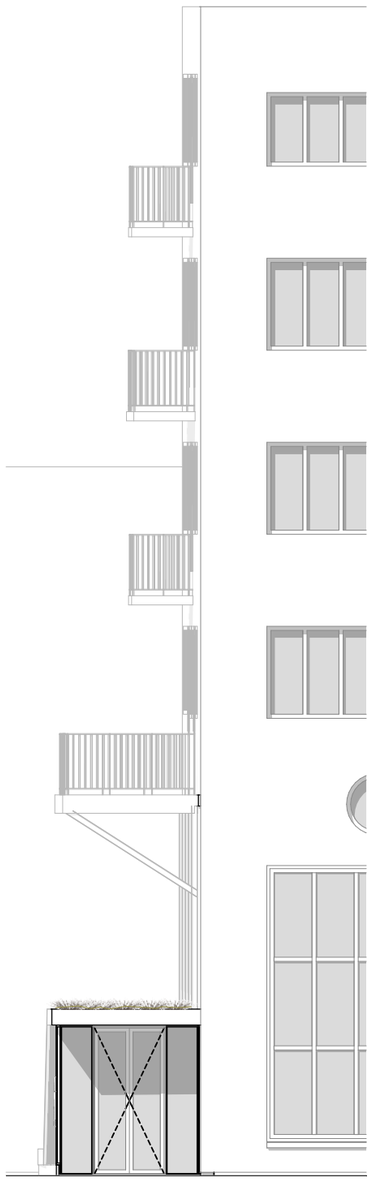





Van Musschenbroekstraat impressie

5.1, 2, e

EIGEN HAARD

Voorstel Fietsenstalling impressie

Voorstel Fietsenstalling
803.4

10-07-2025

1:100