



Voorgevel




Doorsnede A-A

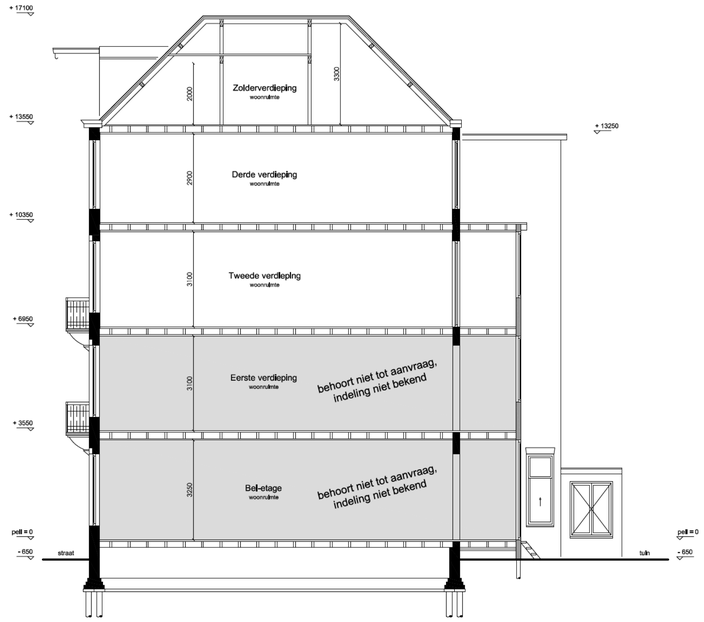

Achtergevel

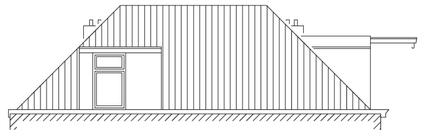

Linker zijgevel

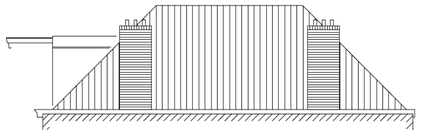

Rechter zijgevel

RENVOOI		
afkorting	symbool	omschrijving
-		constructieve muren
-		lichte scheidingswand
sl		standleiding
rg		rookgasafvoer & luchttoevoer
mv		mechanische ventilatie
cv		cv-ketel
gz		geizer
mk		meterkast
gas		gasmeter
hwa		hemelwaterafvoer
wm		wasmachine
wd		wasdroger
kk		koelkast
kt		kooktoestel
vk		verkeersruimte
gvk		gemeenschappelijke verkeersr.
vr		verblijfsruimte
rm		rookmelder op lichtnet volgens NEN 2555
WBDBO		weerstand branddoorslag en brandoverslag in minuten




Noord


Situatie, schaal 1: 500

Project gegevens:


Adres:	Den Texstraat 35
Postcode:	1017 XX
Gemeente:	Amsterdam
Gebied:	Singelgrachtzone
Monument:	Nee
Orde Pand:	Orde 2

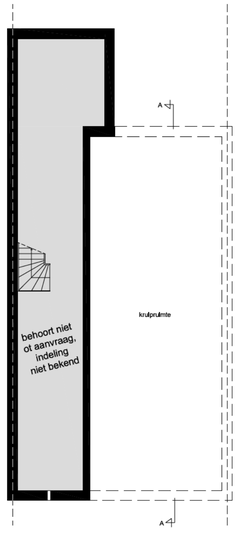


Souterrain

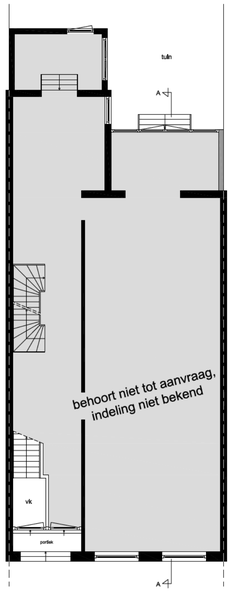


Bel-etage

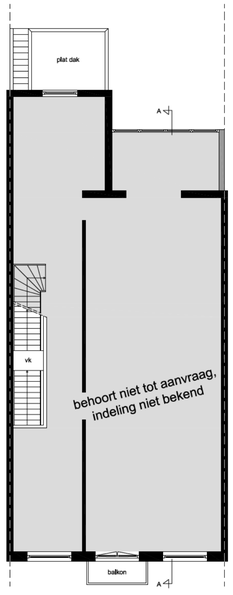


Eerste verdieping

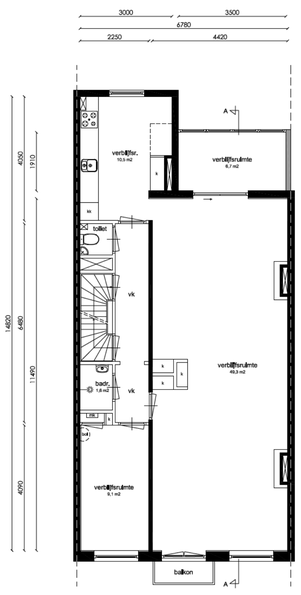

Tweede verdieping

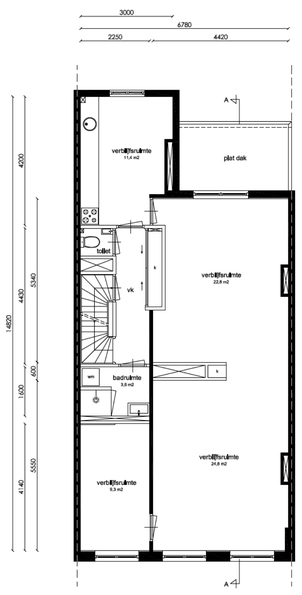

Derde verdieping

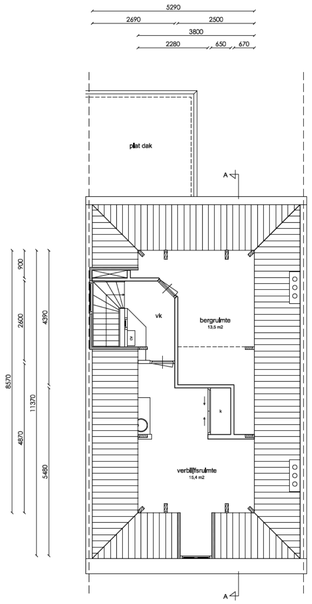

Zolderverdieping

Amsterdam

Onderwerp:	Bestaande toestand
Fase:	Omgevingsaanvraag
Datum:	25-08-2021
Gewijzigd:	18-11-2021
Schaal:	1: 100
Werknummer:	21081

Tek. nr: B.01

LINQ VASTGOED ADVIESBURO BV