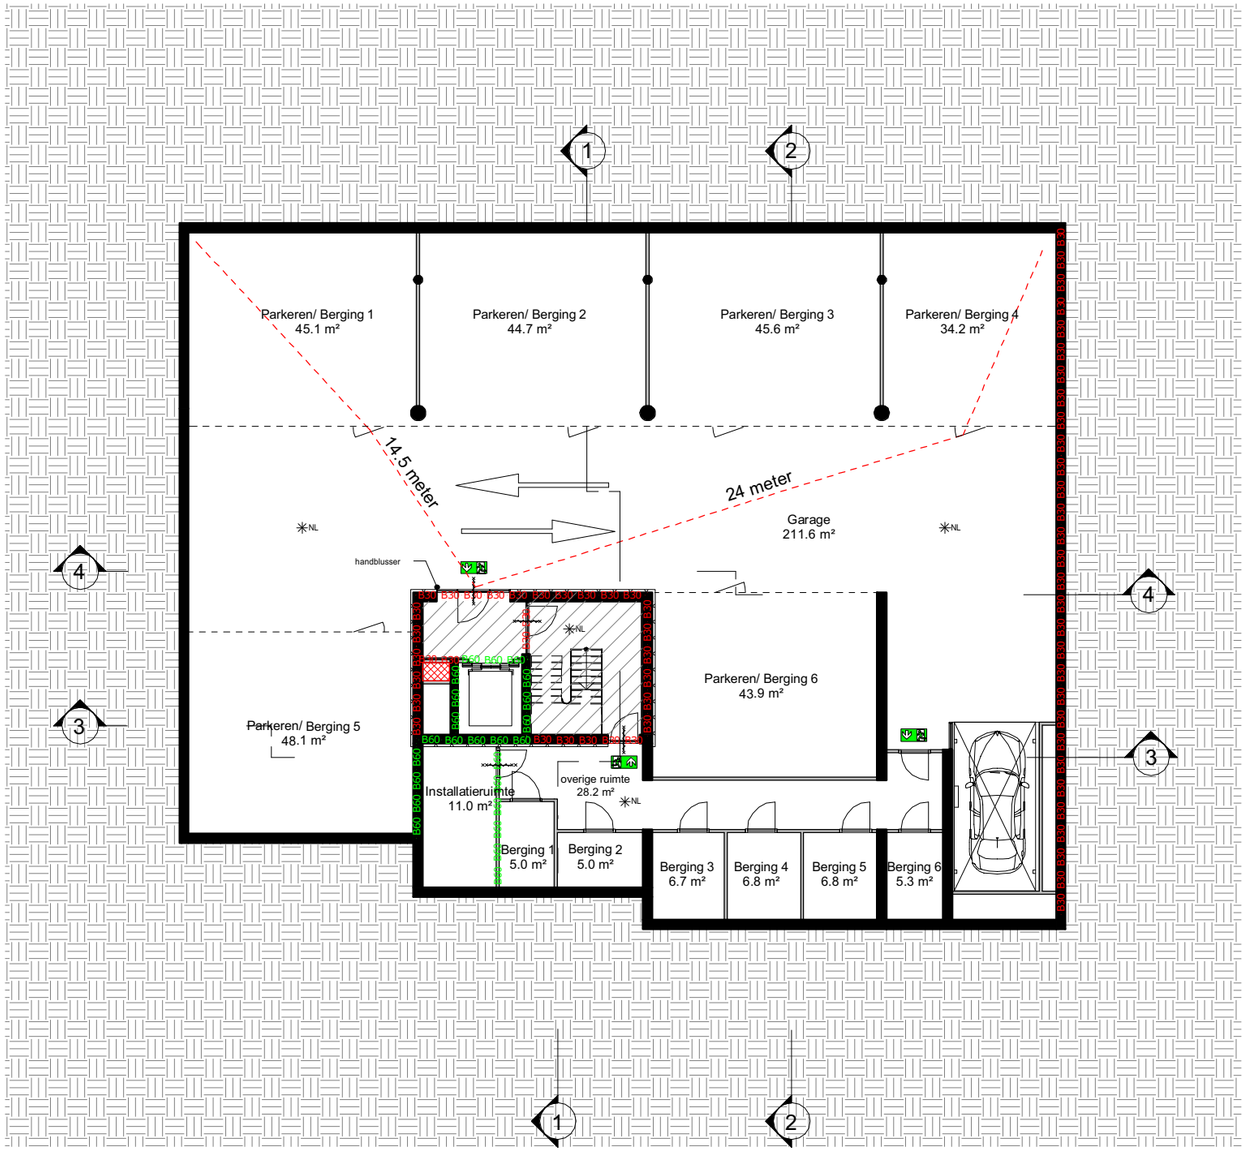


RENVOOI

ALGEMEEN

-Voor verdere informatie zie 333-99-007 Bouwbesluit

BRANDVEILIGHEID

- Woningtoegangsdeuren voorzien van tekst "Let op, trappenhuis kan op overdruk staan"
- Uitvoering overdrukinstallatie volgens rapport Colt F65182-Rap01f
- Schakelapparatuur overdrukinstallatie in installatieruimte kelder.
- Blusmiddelen volgens NEN-EN 4001
- Noodverlichting volgens NEN-EN 1838
- Vluchtrouteaanduiding volgens NEN-EN 1838

MATERIALEN
beton, dikte conform tekening
isolatie
lichte scheidingswand

zelfsluitende deur
deur 30 min. WBDBO
deur 60 min. WBDBO

B30 B30 Brandwerende scheiding 30min
B60 B60 Brandwerende scheiding 60min
R30 R30 Rookwerende scheiding 30min
Rookmelder
Vluchtwegaanduiding
NL Noodverlichting
extra beschermde vluchtroute/ gebied op overdruk
retourschacht gebied op overdruk
afvoer overdruk in gevel
afvoer overdruk via plafondrooster
max. vluchtafstand

BRANDWEER
Amsterdam-Amstelland
Afdeling Risicobeheersing

Behoort bij brief : 38/Bta-2021
Datum : 28-1-2021

MVSA Architects

onderwerp
4. bouwbesluit
4.26 BR

onderdeel
kelder
brandcompartimentering

fase
WABO

datum
19-06-2019

schaal
1:200


status
definitief


gewijzigd
a. 25-09-2020
b.
c.
d.
e.
f.
g.
h.

projectnummer
18333

formaat
A3

tekeningnummer
4.26_BR _ -02

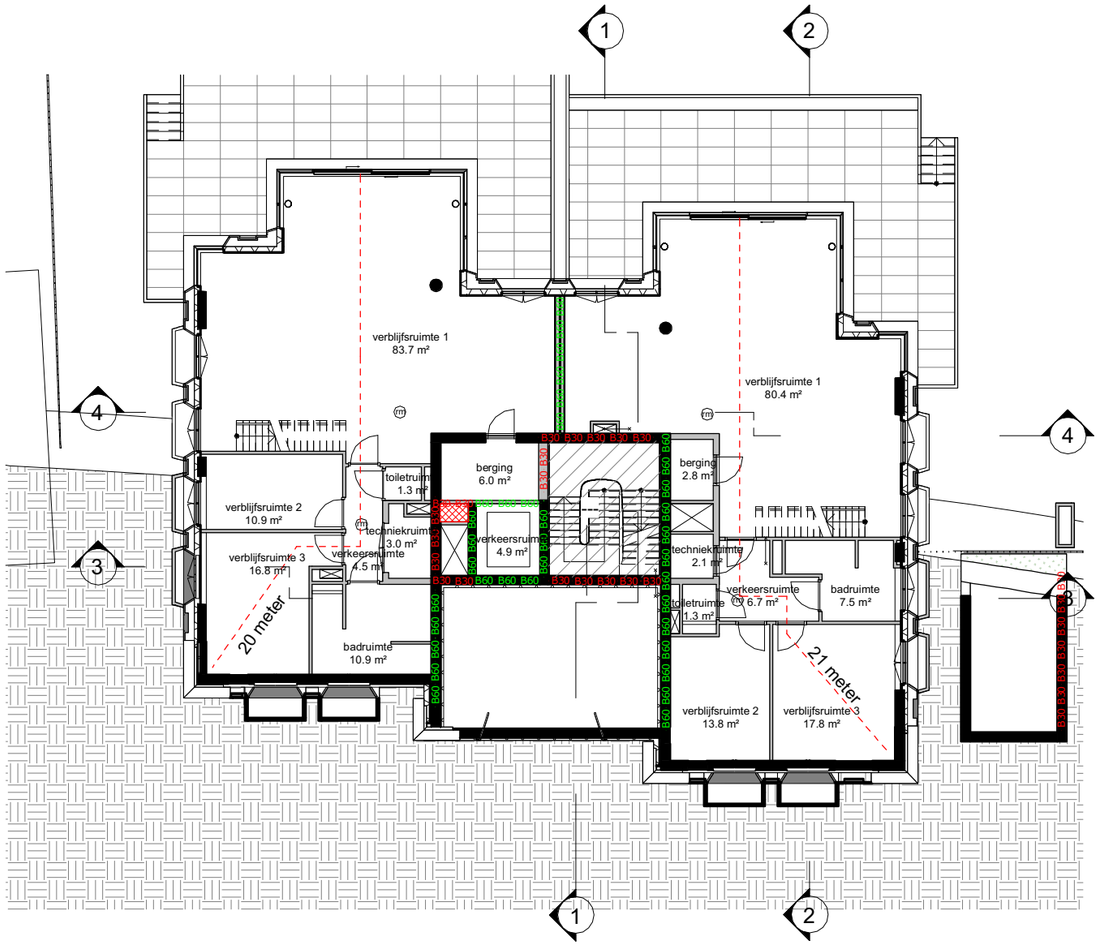
1
2
4
4
3
3
verblijfsruimte 1
83.7 m²
verblijfsruimte 1
80.4 m²
berging
6.0 m²
berging
2.8 m²
toiletruimte
1.3 m²
verblijfsruimte 2
10.9 m²
techniekruimte
3.0 m²
verkeersruimte
4.5 m²
verkeersruimte
4.9 m²
verblijfsruimte 3
16.8 m²
techniekruimte
2.1 m²
verkeersruimte
6.7 m²
badruimte
7.5 m²
toiletruimte
1.3 m²
badruimte
10.9 m²
20 meter
21 meter
verblijfsruimte 2
13.8 m²
verblijfsruimte 3
17.8 m²
B30 B30 B30 B30 B30
B60 B60 B60

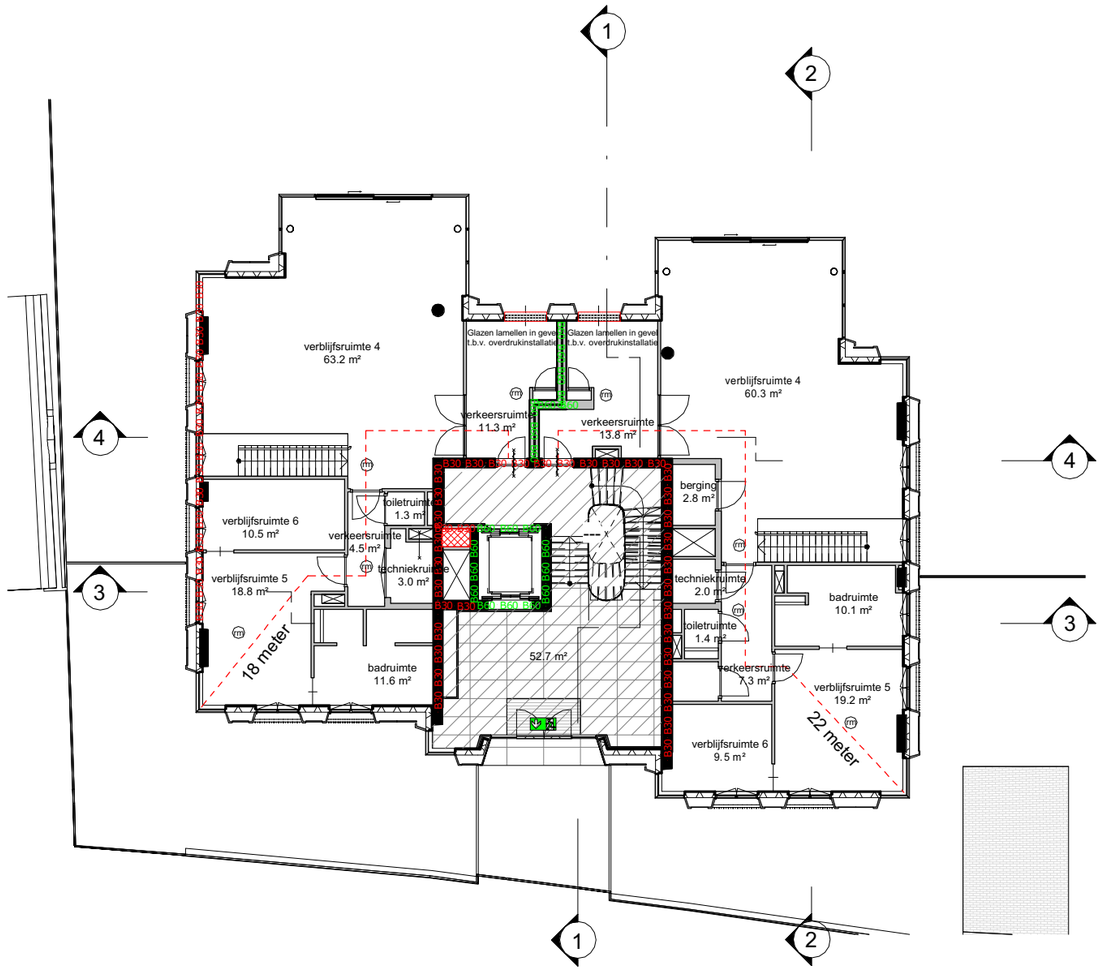

RENVOOI

ALGEMEEN

-Voor verdere informatie zie 333-99-007 Bouwbesluit

BRANDVEILIGHEID

- Woningtoegangsdeuren voorzien van tekst "Let op, trappenhuis kan op overdruk staan"
- Uitvoering overdrukinstallatie volgens rapport Colt F65182-Rap01f
- Schakelapparatuur overdrukinstallatie in installatieruimte kelder.
- Blusmiddelen volgens NEN-EN 4001
- Noodverlichting volgens NEN-EN 1838
- Vluchtrouteaanduiding volgens NEN-EN 1838

MATERIALEN
beton, dikte conform tekening
isolatie
lichte scheidingswand

zelfsluitende deur
deur 30 min. WBDBO
deur 60 min. WBDBO

B30 B30 Brandwerende scheiding 30min
B60 B60 Brandwerende scheiding 60min
R30 R30 Rookwerende scheiding 30min
RM Rookmelder
Vluchtwegaanduiding
NL Noodverlichting
extra beschermde vluchtroute/ gebied op overdruk
retourschacht gebied op overdruk
afvoer overdruk in gevel
afvoer overdruk via plafondrooster
max. vluchtafstand

BRANDWEER
Amsterdam-Amstelland
Afdeling Risicobeheersing

Behoort bij brief : 38/Bta-2021
Datum : 28-1-2021

MVSA Architects

onderwerp
4. bouwbesluit
4.26 BR

onderdeel
bel etage
brandcompartimentering

fase
WABO

datum
19-06-2019

schaal
1:200

status
definitief

gewijzigd
a. 25-09-2020
b.
c.
d.
e.
f.
g.
h.

projectnummer
18333

formaat
A3

tekeningnummer
4.26_BR_00a



RENVOOI

ALGEMEEN

-Voor verdere informatie zie 333-99-007 Bouwbesluit

BRANDVEILIGHEID

- Woningtoegangsdeuren voorzien van tekst "Let op, trappenhuis kan op overdruk staan"
- Uitvoering overdrukinstallatie volgens rapport Colt F65182-Rap01f
- Schakelapparatuur overdrukinstallatie in installatieruimte kelder.
- Blusmiddelen volgens NEN-EN 4001
- Noodverlichting volgens NEN-EN 1838
- Vluchtrouteaanduiding volgens NEN-EN 1838

MATERIALEN
beton, dikte conform tekening
isolatie
lichte scheidingswand

zelfsluitende deur
deur 30 min. WBDBO
deur 60 min. WBDBO

B30 B30 Brandwerende scheiding 30min
B60 B60 Brandwerende scheiding 60min
R30 R30 Rookwerende scheiding 30min
RM Rookmelder
Vluchtwegaanduiding
NL Noodverlichting
extra beschermde vluchtroute/ gebied op overdruk
retourschacht gebied op overdruk
afvoer overdruk in gevel
afvoer overdruk via plafondrooster
max. vluchtafstand

BRANDWEER
Amsterdam-Amstelland
Afdeling Risicobeheersing

Behoort bij brief : 38/Bta-2021
Datum : 28-1-2021

MVSA Architects

onderwerp
4. bouwbesluit
4.26 BR

onderdeel
eerste verdieping
brandcompartimentering

fase
WABO

datum
19-06-2019

schaal
1:200

status
definitief

gewijzigd
a. 25-09-2020
b.
c.
d.
e.
f.
g.
h.

projectnummer
18333

formaat
A3

tekeningnummer
4.26_BR_01



RENVOOI

ALGEMEEN

-Voor verdere informatie zie 333-99-007 Bouwbesluit

BRANDVEILIGHEID

- Woningtoegangsdeuren voorzien van tekst "Let op, trappenhuis kan op overdruk staan"
- Uitvoering overdrukinstallatie volgens rapport Colt F65182-Rap01f
- Schakelapparatuur overdrukinstallatie in installatieruimte kelder.
- Blusmiddelen volgens NEN-EN 4001
- Noodverlichting volgens NEN-EN 1838
- Vluchtrouteaanduiding volgens NEN-EN 1838

MATERIALEN
beton, dikte conform tekening
isolatie
lichte scheidingswand

zelfsluitende deur
deur 30 min. WBDBO
deur 60 min. WBDBO

B30 B30 Brandwerende scheiding 30min
B60 B60 Brandwerende scheiding 60min
R30 R30 Rookwerende scheiding 30min
RM Rookmelder
Vluchtwegaanduiding
NL Noodverlichting
extra beschermde vluchtroute/ gebied op overdruk
retourschacht gebied op overdruk
afvoer overdruk in gevel
afvoer overdruk via plafondrooster
max. vluchtafstand

BRANDWEER
Amsterdam-Amstelland
Afdeling Risicobeheersing

Behoort bij brief : 38/Bta-2021
Datum : 28-1-2021

MVSA Architects

onderwerp
4. bouwbesluit
4.26 BR

onderdeel
tweede verdieping
brandcompartimentering

fase
WABO

datum
19-06-2019

schaal
1:200

status
definitief

gewijzigd
a. 25-09-2020
b.
c.
d.
e.
f.
g.
h.

projectnummer
18333

formaat
A3

tekeningnummer
4.26_BR_02



RENVOOI

ALGEMEEN

-Voor verdere informatie zie 333-99-007 Bouwbesluit

BRANDVEILIGHEID

- Woningtoegangsdeuren voorzien van tekst "Let op, trappenhuis kan op overdruk staan"
- Uitvoering overdrukinstallatie volgens rapport Colt F65182-Rap01f
- Schakelapparatuur overdrukinstallatie in installatieruimte kelder.
- Blusmiddelen volgens NEN-EN 4001
- Noodverlichting volgens NEN-EN 1838
- Vluchtrouteaanduiding volgens NEN-EN 1838

MATERIALEN
beton, dikte conform tekening
isolatie
lichte scheidingswand

zelfsluitende deur
deur 30 min. WBDBO
deur 60 min. WBDBO

B30 B30 Brandwerende scheiding 30min
B60 B60 Brandwerende scheiding 60min
R30 R30 Rookwerende scheiding 30min
RM Rookmelder
Vluchtwegaanduiding
NL Noodverlichting
extra beschermde vluchtroute/ gebied op overdruk
retourschacht gebied op overdruk
afvoer overdruk in gevel
afvoer overdruk via plafondrooster
max. vluchtafstand

BRANDWEER
Amsterdam-Amstelland
Afdeling Risicobeheersing

Behoort bij brief : 38/Bta-2021
Datum : 28-1-2021

MVSA Architects

onderwerp
4. bouwbesluit
4.26 BR

onderdeel
derde verdieping
brandcompartimentering

fase
WABO

datum
19-06-2019

schaal
1:200


status
definitief

gewijzigd
a. 25-09-2020
b.
c.
d.
e.
f.
g.
h.

projectnummer
18333

formaat
A3

tekeningnummer
4.26_BR_03

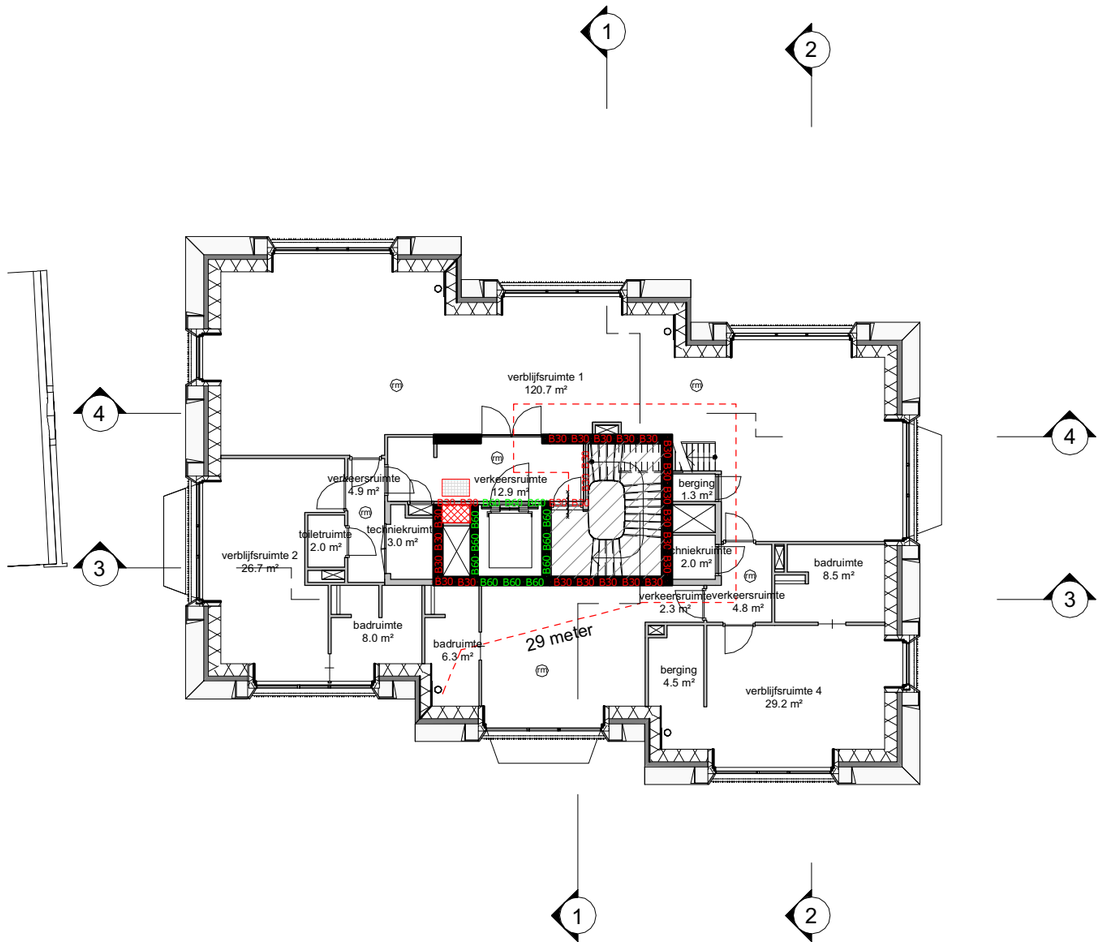

RENVOOI

ALGEMEEN

-Voor verdere informatie zie 333-99-007 Bouwbesluit

BRANDVEILIGHEID

- Woningtoegangsdeuren voorzien van tekst "Let op, trappenhuis kan op overdruk staan"
- Uitvoering overdrukinstallatie volgens rapport Colt F65182-Rap01f
- Schakelapparatuur overdrukinstallatie in installatieruimte kelder.
- Blusmiddelen volgens NEN-EN 4001
- Noodverlichting volgens NEN-EN 1838
- Vluchtrouteaanduiding volgens NEN-EN 1838

MATERIALEN
beton, dikte conform tekening
isolatie
lichte scheidingswand

zelfsluitende deur
deur 30 min. WBDBO
deur 60 min. WBDBO

B30 B30 Brandwerende scheiding 30min
B60 B60 Brandwerende scheiding 60min
R30 R30 Rookwerende scheiding 30min
RM Rookmelder
Vluchtwegaanduiding
NL Noodverlichting
extra beschermde vluchtroute/ gebied op overdruk
retourschacht gebied op overdruk
afvoer overdruk in gevel
afvoer overdruk via plafondrooster
max. vluchtafstand

BRANDWEER
Amsterdam-Amstelland
Afdeling Risicobeheersing

Behoort bij brief : 38/Bta-2021
Datum : 28-1-2021

MVSA Architects

onderwerp
4. bouwbesluit
4.26 BR

onderdeel
vierde verdieping
brandcompartimentering

fase
WABO

datum
19-06-2019

schaal
1:200


status
definitief

gewijzigd
a. 25-09-2020
b.
c.
d.
e.
f.
g.
h.

projectnummer
18333

formaat
A3

tekeningnummer
4.26_BR_04

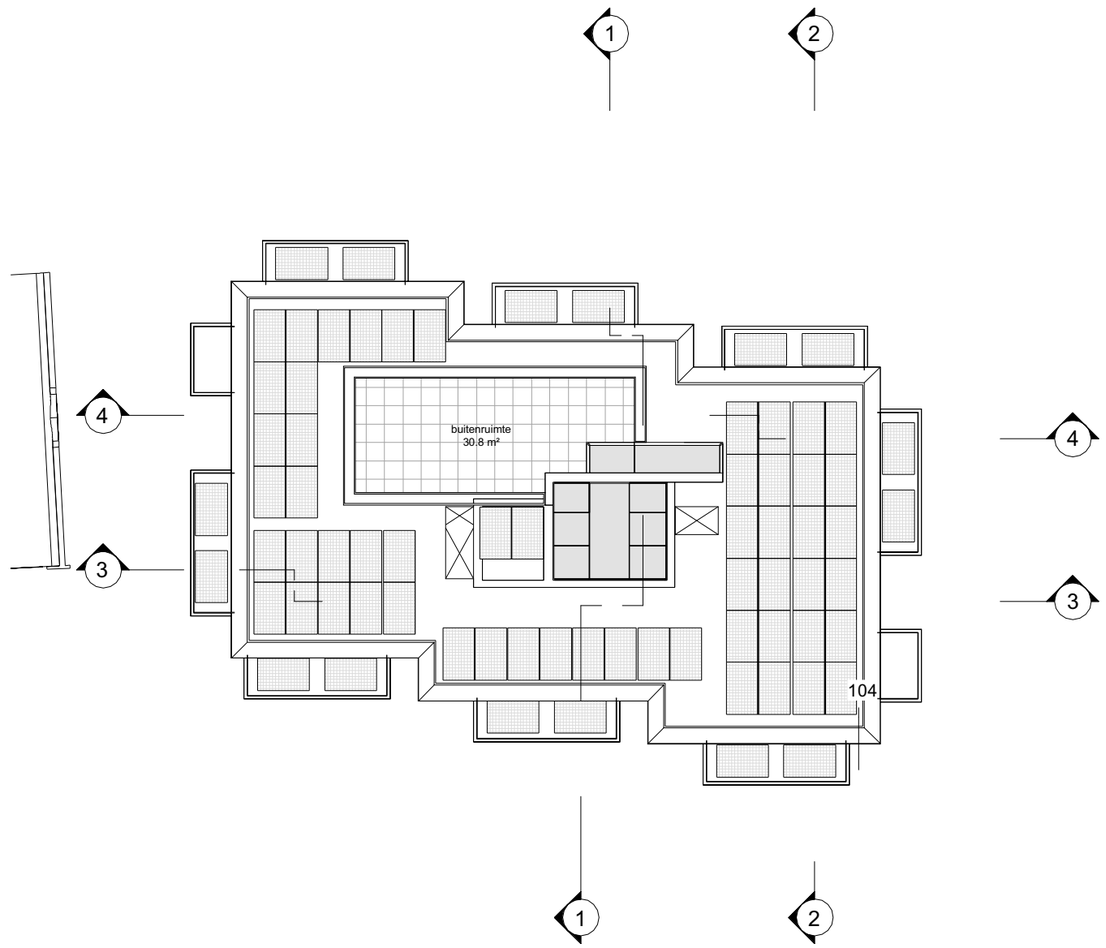

RENVOOI

ALGEMEEN

-Voor verdere informatie zie 333-99-007 Bouwbesluit

BRANDVEILIGHEID

- Woningtoegangsdeuren voorzien van tekst "Let op, trappenhuis kan op overdruk staan"
- Uitvoering overdrukinstallatie volgens rapport Colt F65182-Rap01f
- Schakelapparatuur overdrukinstallatie in installatieruimte kelder.
- Blusmiddelen volgens NEN-EN 4001
- Noodverlichting volgens NEN-EN 1838
- Vluchtrouteaanduiding volgens NEN-EN 1838

MATERIALEN
beton, dikte conform tekening
isolatie
lichte scheidingswand

zelfsluitende deur
deur 30 min. WBDBO
deur 60 min. WBDBO

B30 B30 Brandwerende scheiding 30min
B60 B60 Brandwerende scheiding 60min
R30 R30 Rookwerende scheiding 30min
Rookmelder
Vluchtwegaanduiding
NL Noodverlichting
extra beschermde vluchtroute/ gebied op overdruk
retourschacht gebied op overdruk
afvoer overdruk in gevel
afvoer overdruk via plafondrooster
max. vluchtafstand

BRANDWEER
Amsterdam-Amstelland
Afdeling Risicobeheersing

Behoort bij brief : 38/Bta-2021
Datum : 28-1-2021

MVSA Architects

onderwerp
4. bouwbesluit
4.26 BR

onderdeel
dakterras
brandcompartimentering

fase
WABO

datum
19-06-2019

schaal
1:200


status
definitief

gewijzigd
a. 25-09-2020
b.
c.
d.
e.
f.
g.
h.

projectnummer
18333

formaat
A3

tekeningnummer
4.26_BR_05

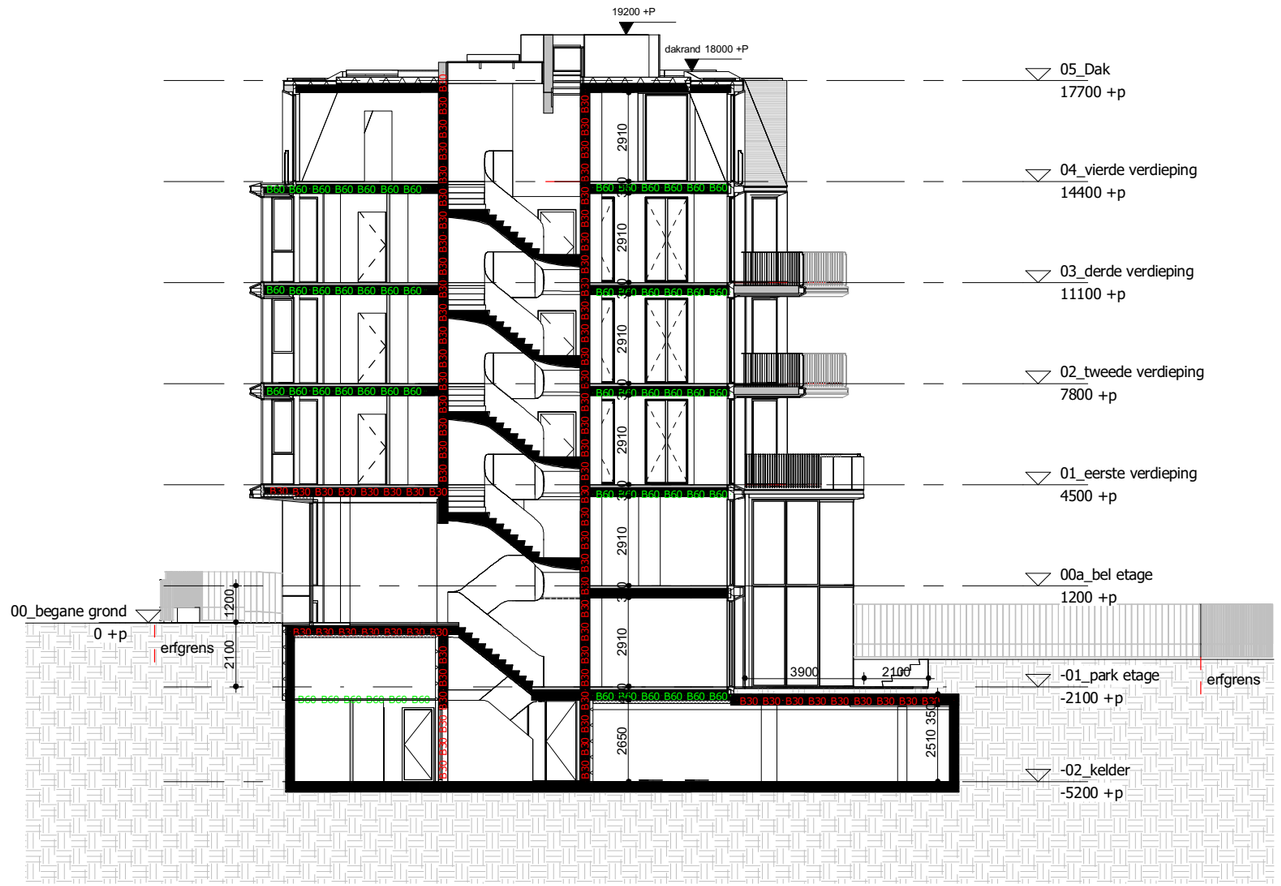

RENVOOI

ALGEMEEN

-Voor verdere informatie zie 333-99-007 Bouwbesluit

BRANDVEILIGHEID

- Woningtoegangsdeuren voorzien van tekst "Let op, trappenhuis kan op overdruk staan"
- Uitvoering overdrukinstallatie volgens rapport Colt F65182-Rap01f
- Schakelapparatuur overdrukinstallatie in installatieruimte kelder.
- Blusmiddelen volgens NEN-EN 4001
- Noodverlichting volgens NEN-EN 1838
- Vluchtrouteaanduiding volgens NEN-EN 1838

MATERIALEN
beton, dikte conform tekening
isolatie
lichte scheidingswand

zelfsluitende deur
deur 30 min. WBDBO
deur 60 min. WBDBO

B30 B30 Brandwerende scheiding 30min
B60 B60 Brandwerende scheiding 60min
R30 R30 Rookwerende scheiding 30min
RM Rookmelder
Vluchtwegaanduiding
NL Noodverlichting
extra beschermde vluchtroute/ gebied op overdruk
retourschacht gebied op overdruk
afvoer overdruk in gevel
afvoer overdruk via plafondrooster
max. vluchtafstand

BRANDWEER
Amsterdam-Amstelland
Afdeling Risicobeheersing

Behoort bij brief : 38/Bta-2021
Datum : 28-1-2021

MVSA Architects

onderwerp
4. bouwbesluit
4.26 BR

onderdeel
doorsnede 1
doorsnede

fase
WABO

datum
18-12-2020

schaal
1:200

status
definitief

gewijzigd
a.
b.
c.
d.
e.
f.
g.
h.

projectnummer
18333

formaat
A3

tekeningnummer
4.26_BR_21



RENVOOI

ALGEMEEN

-Voor verdere informatie zie 333-99-007 Bouwbesluit

BRANDVEILIGHEID

- Woningtoegangsdeuren voorzien van tekst "Let op, trappenhuis kan op overdruk staan"
- Uitvoering overdrukinstallatie volgens rapport Colt F65182-Rap01f
- Schakelapparatuur overdrukinstallatie in installatieruimte kelder.
- Blusmiddelen volgens NEN-EN 4001
- Noodverlichting volgens NEN-EN 1838
- Vluchtrouteaanduiding volgens NEN-EN 1838

MATERIALEN
beton, dikte conform tekening
isolatie
lichte scheidingswand

zelfsluitende deur
deur 30 min. WBDBO
deur 60 min. WBDBO

B30 B30 Brandwerende scheiding 30min
B60 B60 Brandwerende scheiding 60min
R30 R30 Rookwerende scheiding 30min
RM Rookmelder
Vluchtwegaanduiding
NL Noodverlichting
extra beschermde vluchtroute/ gebied op overdruk
retourschacht gebied op overdruk
afvoer overdruk in gevel
afvoer overdruk via plafondrooster
max. vluchtafstand

BRANDWEER
Amsterdam-Amstelland
Afdeling Risicobeheersing
Behoort bij brief : 38/Bta-2021
Datum : 28-1-2021

MVSA Architects

onderwerp
4. bouwbesluit
4.26 BR

onderdeel
doorsnede 2
doorsnede

fase
WABO

datum
18-12-2020

schaal
1:200


status
definitief

gewijzigd
a.
b.
c.
d.
e.
f.
g.
h.

projectnummer
18333

formaat
A3

tekeningnummer
4.26_BR_22

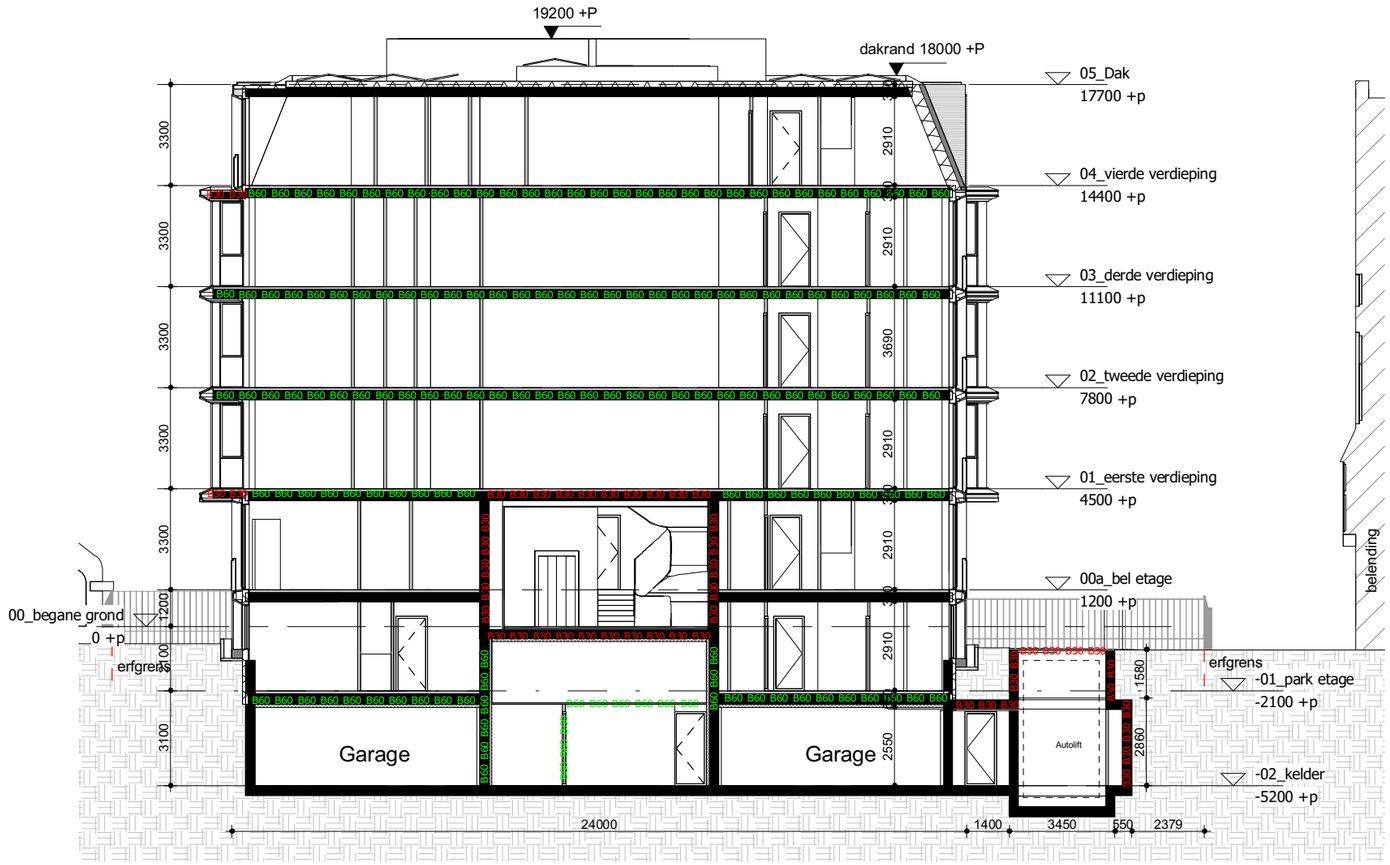

RENVOOI

ALGEMEEN

-Voor verdere informatie zie 333-99-007 Bouwbesluit

BRANDVEILIGHEID

- Woningtoegangsdeuren voorzien van tekst "Let op, trappenhuis kan op overdruk staan"
- Uitvoering overdrukinstallatie volgens rapport Colt F65182-Rap01f
- Schakelapparatuur overdrukinstallatie in installatieruimte kelder.
- Blusmiddelen volgens NEN-EN 4001
- Noodverlichting volgens NEN-EN 1838
- Vluchtrouteaanduiding volgens NEN-EN 1838

MATERIALEN
beton, dikte conform tekening
isolatie
lichte scheidingswand

zelfsluitende deur
deur 30 min. WBDBO
deur 60 min. WBDBO

B30 B30 Brandwerende scheiding 30min
B60 B60 Brandwerende scheiding 60min
R30 R30 Rookwerende scheiding 30min
RM Rookmelder
Vluchtwegaanduiding
NL Noodverlichting
extra beschermde vluchtroute/ gebied op overdruk
retourschacht gebied op overdruk
afvoer overdruk in gevel
afvoer overdruk via plafondrooster
max. vluchtafstand

BRANDWEER
Amsterdam-Amstelland
Afdeling Risicobeheersing

Behoort bij brief : 38/Bta-2021
Datum : 28-1-2021

MVSA Architects

onderwerp
4. bouwbesluit
4.26 BR

onderdeel
doorsnede 3
doorsnede

fase
WABO

datum
18-12-2020

schaal
1:200


status
definitief

gewijzigd
a.
b.
c.
d.
e.
f.
g.
h.

projectnummer
18333

formaat
A3

tekeningnummer
4.26_BR_23

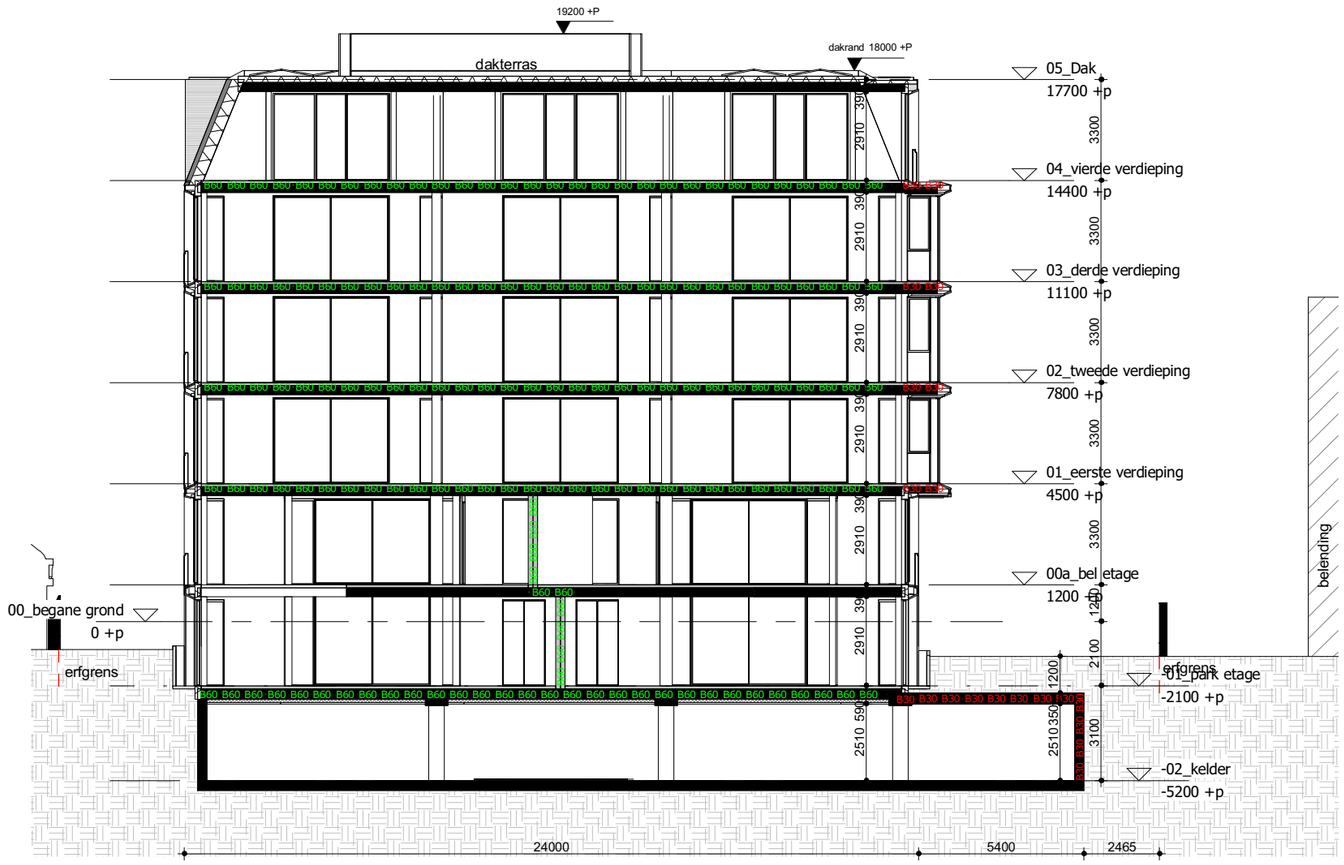

RENVOOI

ALGEMEEN

-Voor verdere informatie zie 333-99-007 Bouwbesluit

BRANDVEILIGHEID

- Woningtoegangsdeuren voorzien van tekst "Let op, trappenhuis kan op overdruk staan"
- Uitvoering overdrukinstallatie volgens rapport Colt F65182-Rap01f
- Schakelapparatuur overdrukinstallatie in installatieruimte kelder.
- Blusmiddelen volgens NEN-EN 4001
- Noodverlichting volgens NEN-EN 1838
- Vluchtrouteaanduiding volgens NEN-EN 1838

MATERIALEN
beton, dikte conform tekening
isolatie
lichte scheidingswand

zelfsluitende deur
deur 30 min. WBDBO
deur 60 min. WBDBO

B30 B30 Brandwerende scheiding 30min
B60 B60 Brandwerende scheiding 60min
R30 R30 Rookwerende scheiding 30min
Rookmelder
Vluchtwegaanduiding
Noodverlichting
extra beschermde vluchtroute/ gebied op overdruk
retourschacht gebied op overdruk
afvoer overdruk in gevel
afvoer overdruk via plafondrooster
max. vluchtafstand

BRANDWEER
Amsterdam-Amstelland
Afdeling Risicobeheersing

Behoort bij brief : 38/Bta-2021
Datum : 28-1-2021

MVSA Architects

onderwerp
4. bouwbesluit 4.26 BR

onderdeel
doorsnede 4
doorsnede

fase
WABO

datum
18-12-2020

schaal
1:200

status
definitief

gewijzigd
a.
b.
c.
d.
e.
f.
g.
h.

projectnummer
18333

formaat
A3

tekeningnummer
4.26_BR_24