Doc 251g

T-01

- Behoort bij beschikking met
- Olo-nummer 4544149
- d.d. 17-10-2019

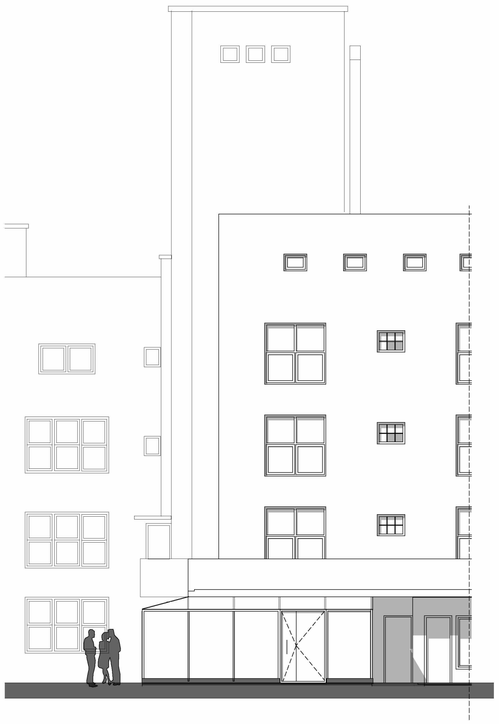

Noordgevel - bestaand(Postjesweg)

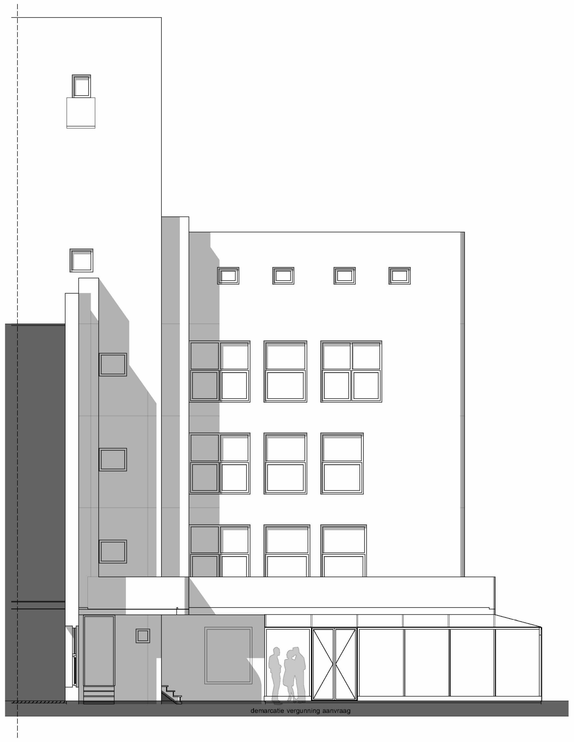

Oostgevel - bestaand

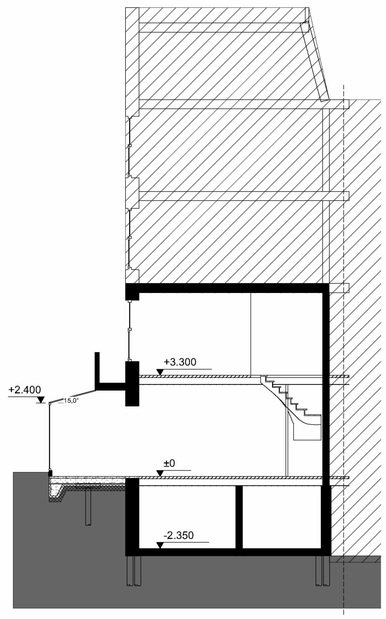

Doorsnede A-A - bestaand

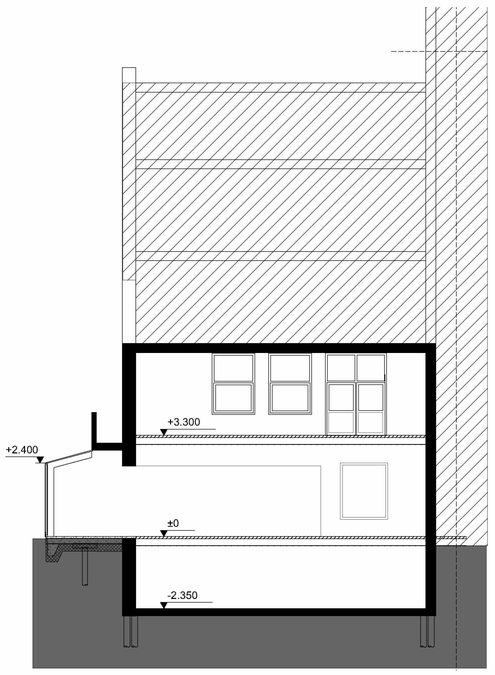

Doorsnede B-B - bestaand

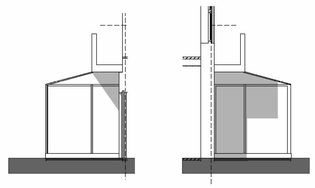

Westgevel - bestaand

Zuidgevel - bestaand

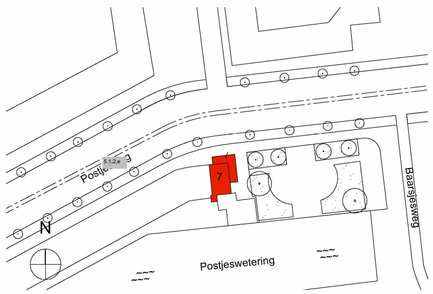

Situatie tekening
Schaal 1:1000

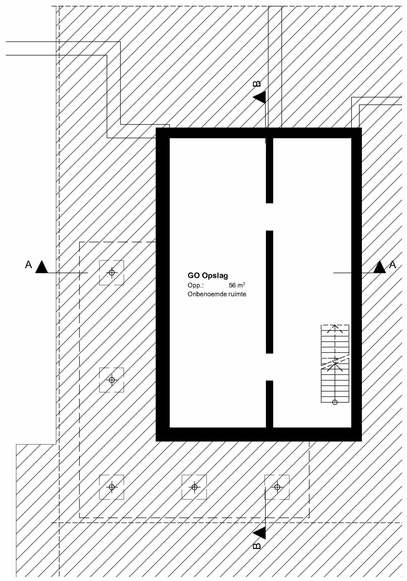

Kelder - bestaand

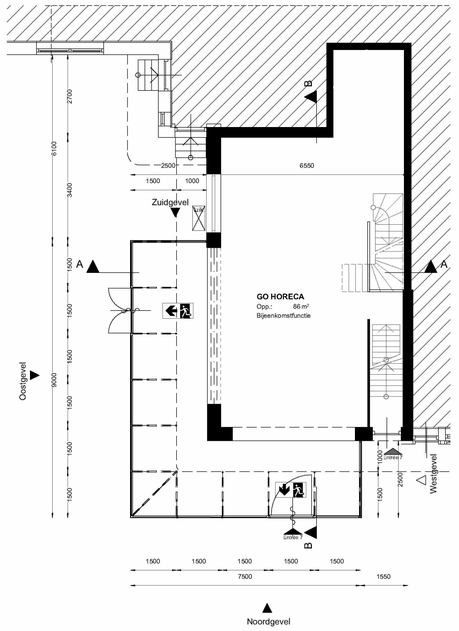

Begane grond - bestaand

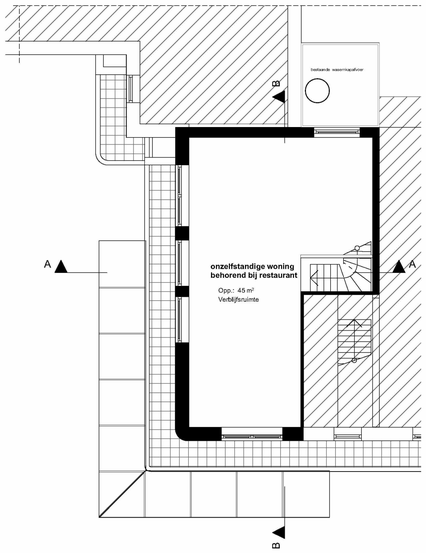

Eerste verdieping - bestaand

datum	
15-07-2019	wijziging F
23-07-2019	wijziging G
	wijziging H
	wijziging I
	wijziging J
status	
BA	
fase	
BA	
schaal	
1:100	
formaat	
A1	

5.1.2.e

Bestaande Toestand

5.1.2.e 5.1.2.e 5.1.2.e

opdrachtgever
GOLDMUND Amsterdam

constructeur

installatietechnicus

N.n.b.

projectnummer
147

tekeningnummer
BA 1

© 2019
VASD
www.vasd.nl