[redacted]

GO = 72,3 m2

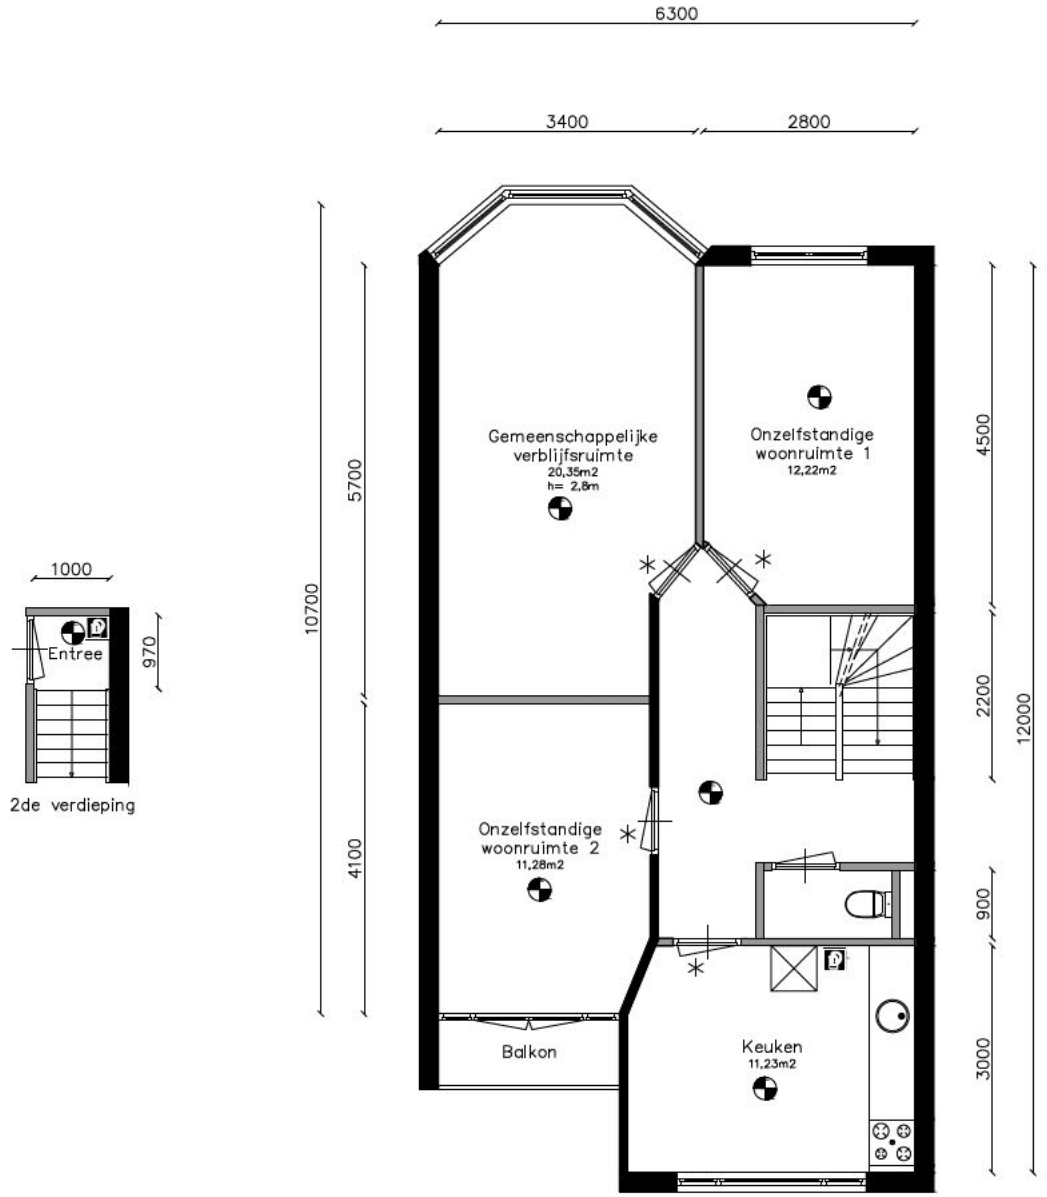

Alle maten in het werk controleren
Aan deze tekening kan geen rechten worden ontleend

Aantal personen op deze verdieping: 2
Hoogte van vloer t.o.v. meetniveau: +9255

rookmelder conform NEN 2555
draagbaar blustoestel
deur is eenvoudig te openen met panieksluiting of vergelijkbaar

[redacted]	3de verdieping	Schaal 1:100 Formaat: A4	d.d. 11–06–19	Plattegrond, Nieuw