Variant op voorkeursscenario (01.06.2026)

Zuidzijde

7 blokken 3 lagen + kap

- sloop
  = 55 woningen
- toevoeging:
  = 112 woningen
- netto toevoeging:
  = 57 woningen

49 app van ca 30-40m2 GBO

63 app van ca 50m2 GBO

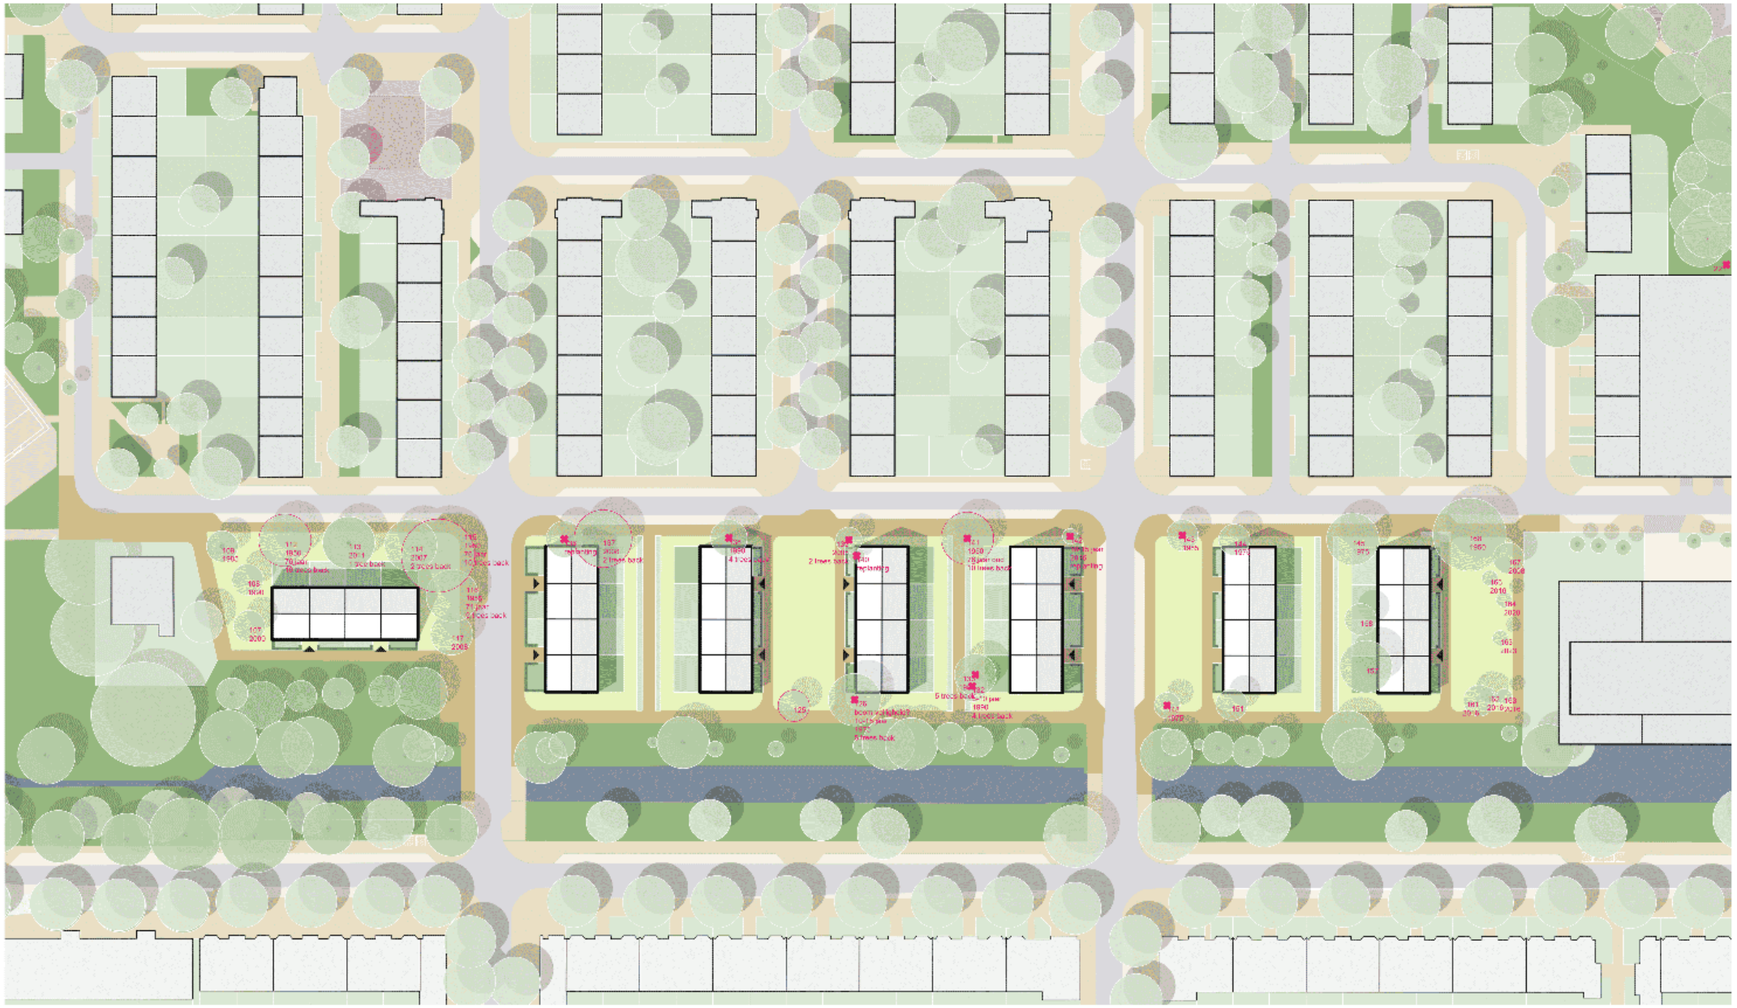

Zuidzijde

doorsnede

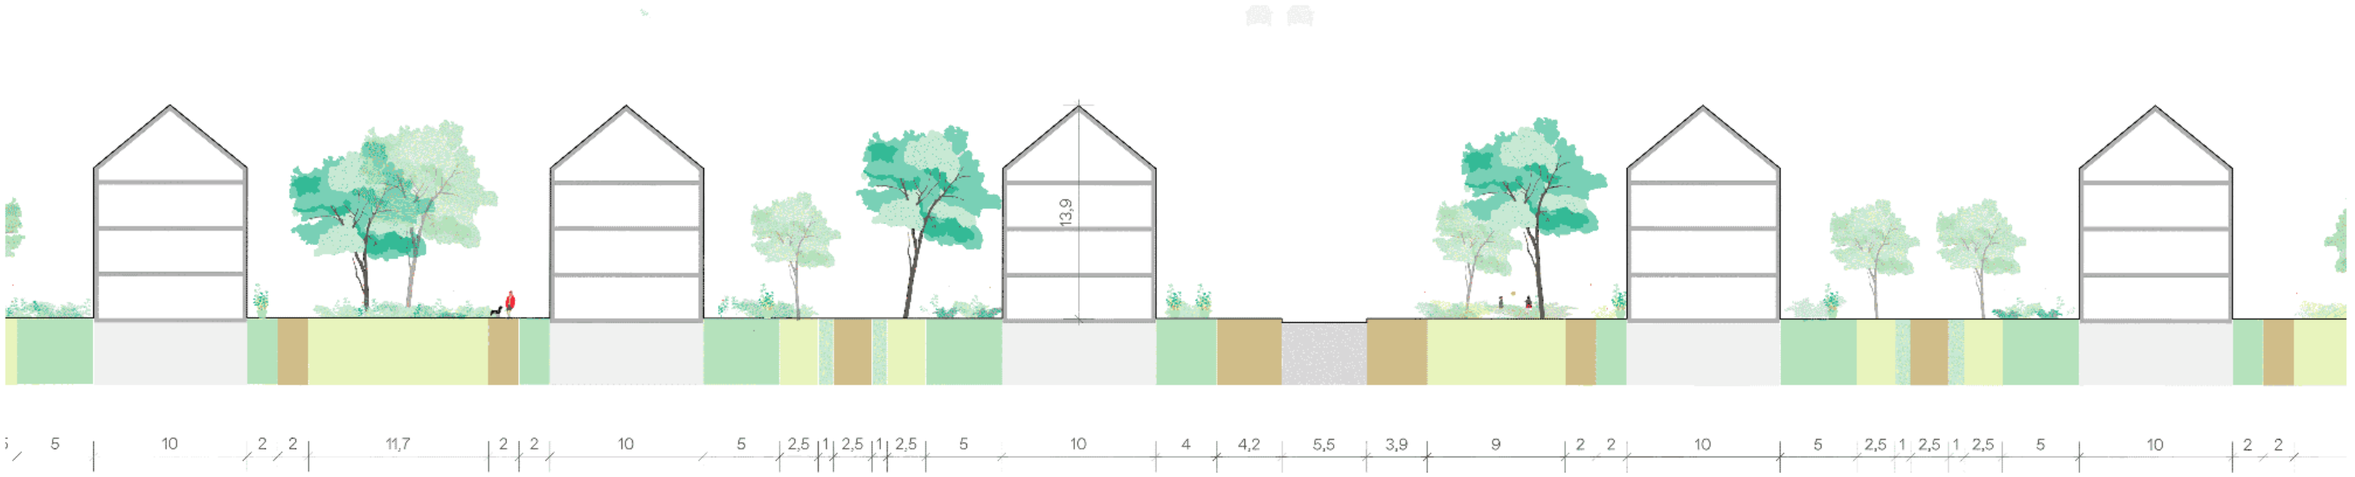

Doorsnede

Zuidzijde

plattegronden

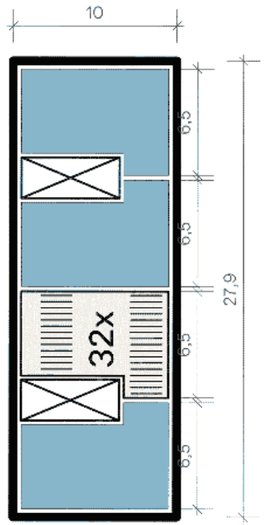

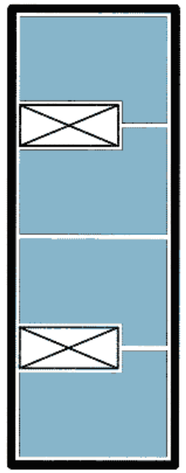

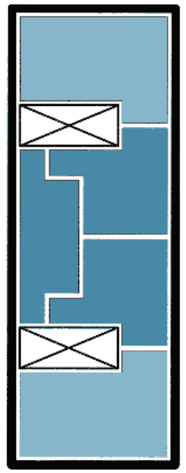

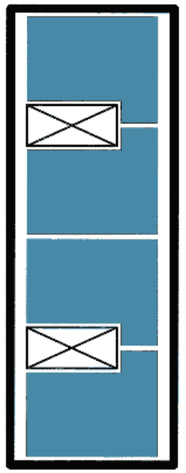

Begane grond

1e verdieping

2e verdieping

3e verdieping