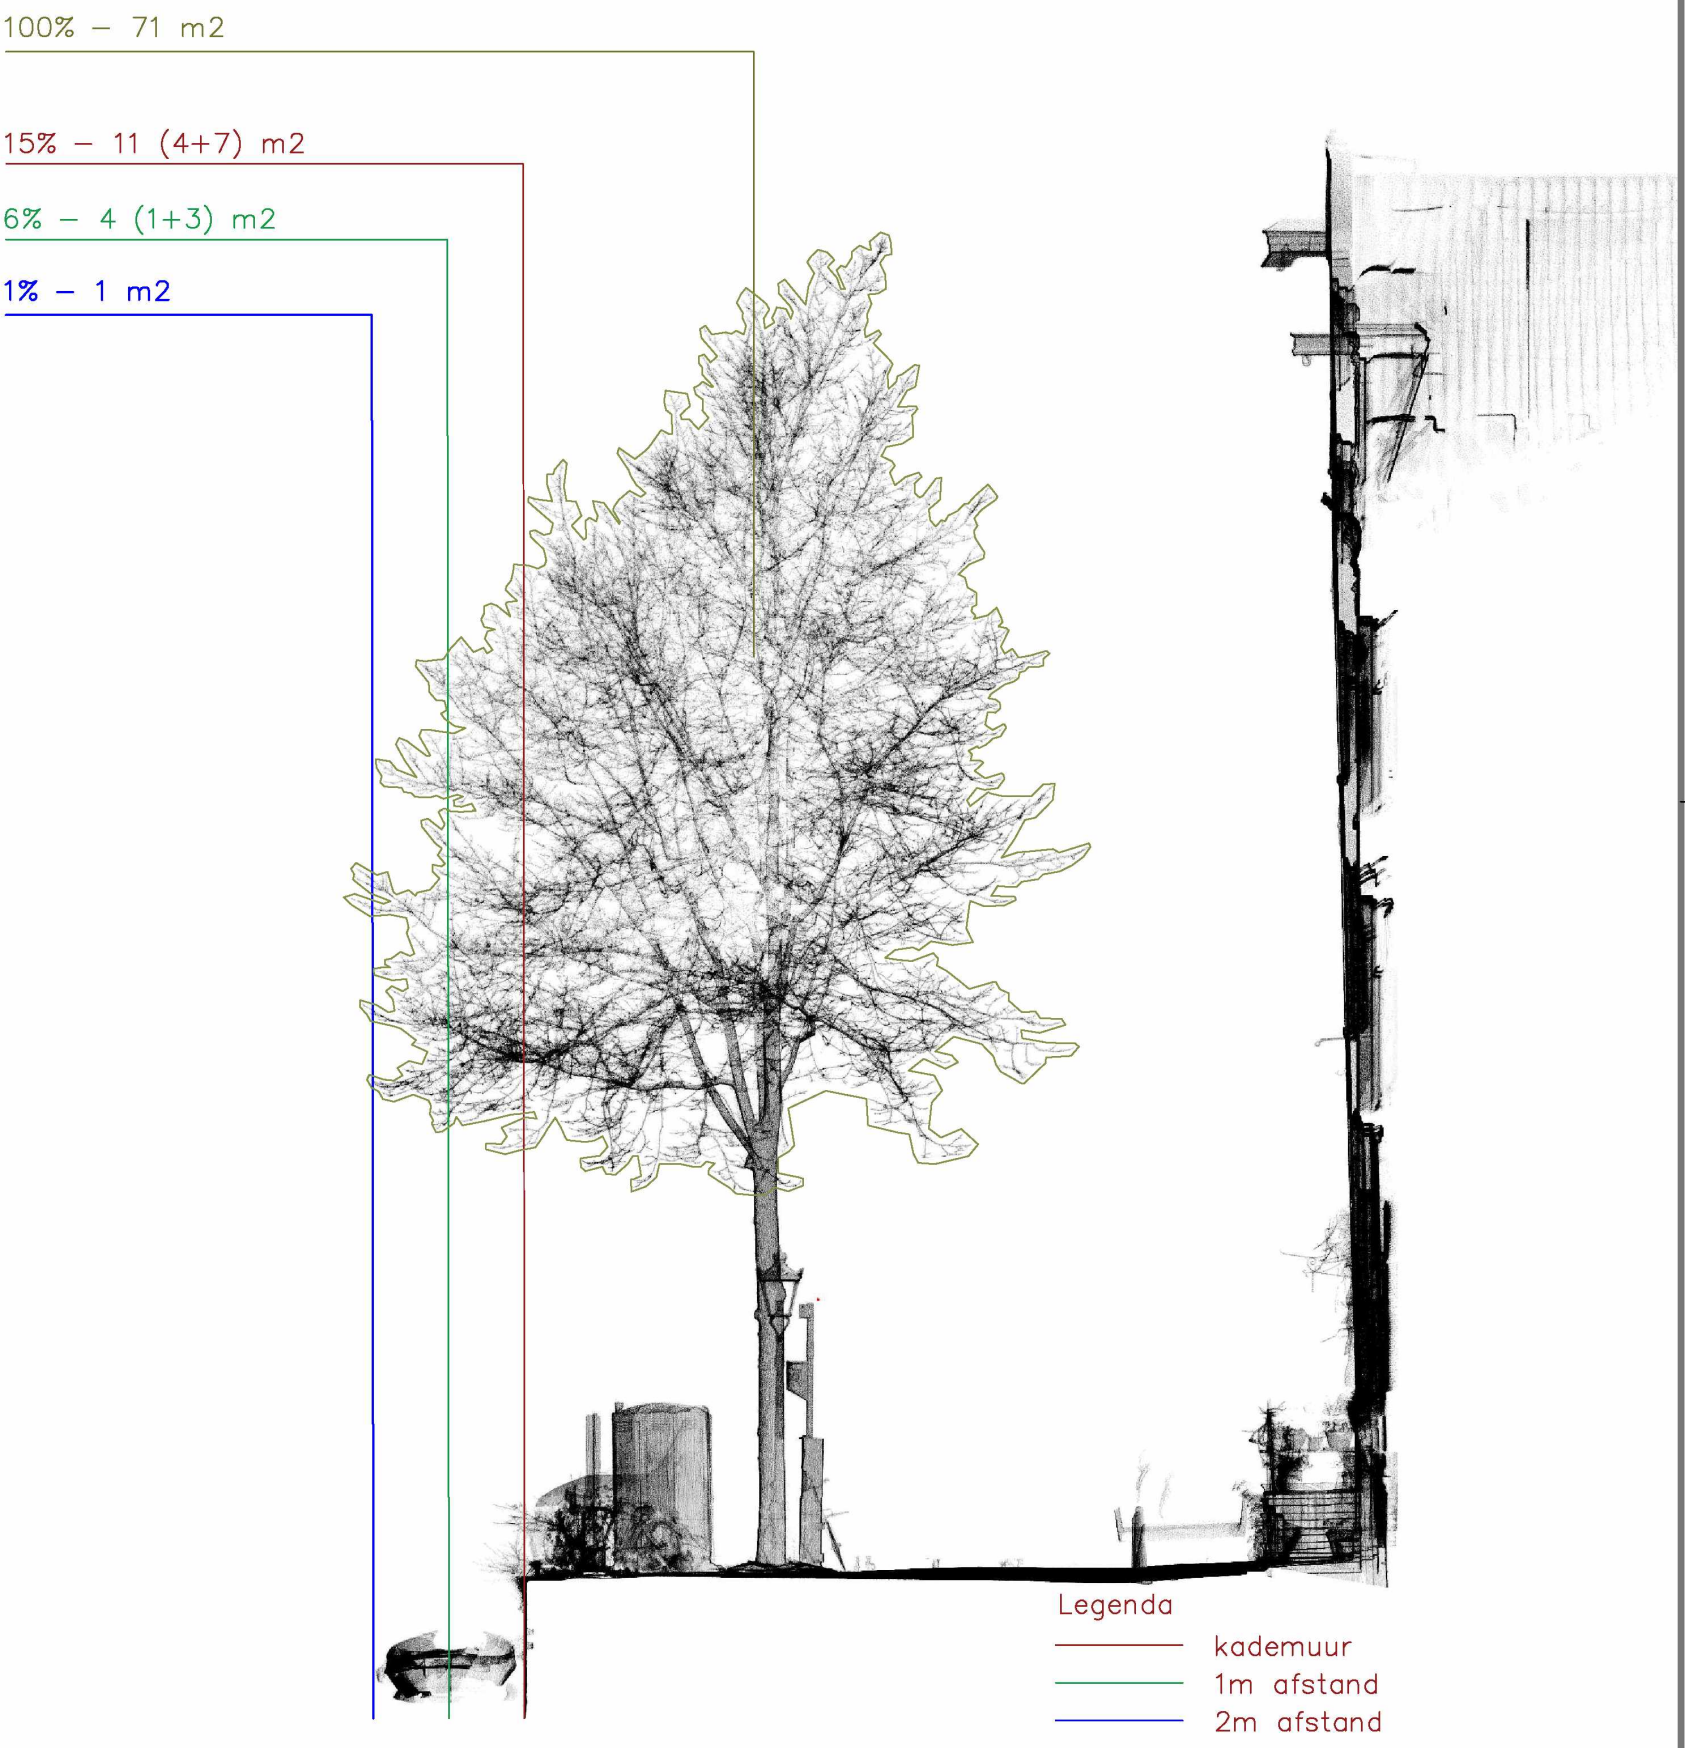

Amsterdam Bomen, Singel (centrum)

22022 **Boomnummer: 341984** **Rak: SIN0401**

Datum: 27-01-2022 **Rev:** **Schaal: 1:100** **A3**

Adres: Ericsonstraat 2
5121 ML Rijen
Mail: info@leap3d.nl
Website: www.leap3d.nl