
1643

gearceerde gebied, buiten aanvraag

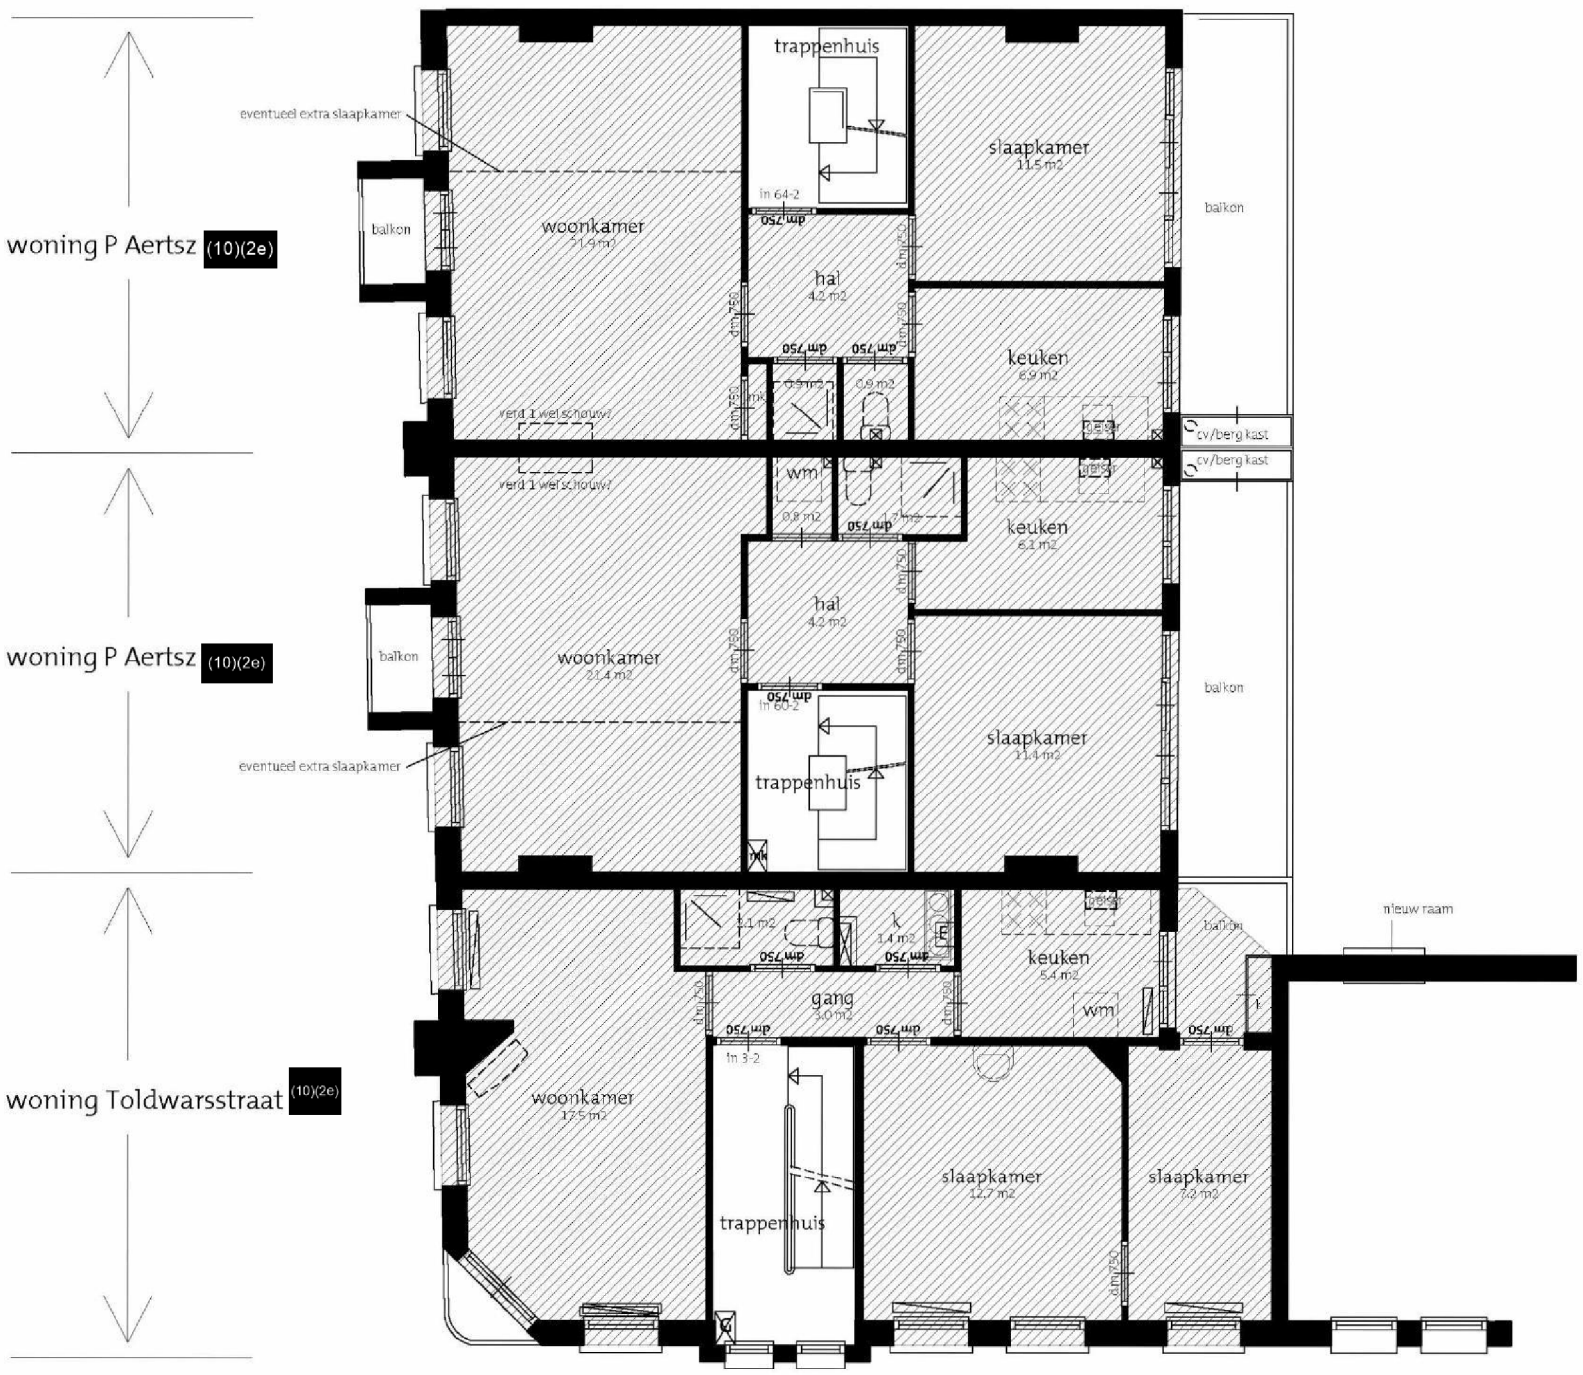

2e verdieping

09-04-2013

(10)(2e) ARCHITECT WWW.(10)(2e).NL 06(10)(2e)