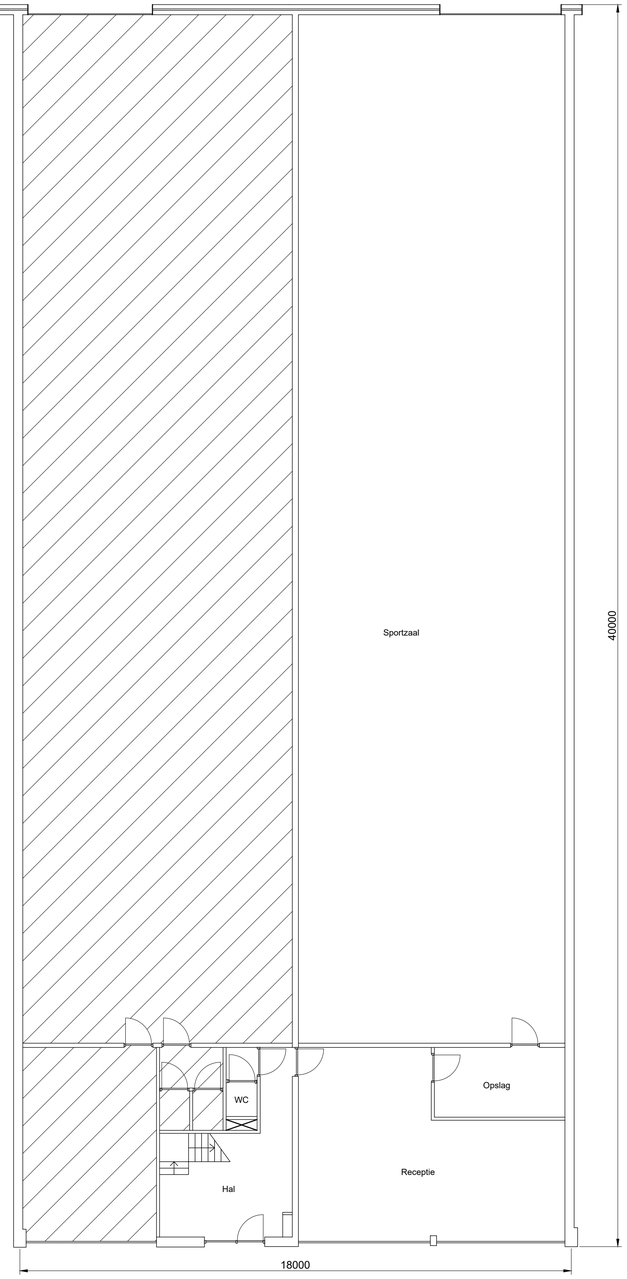

Begane grond

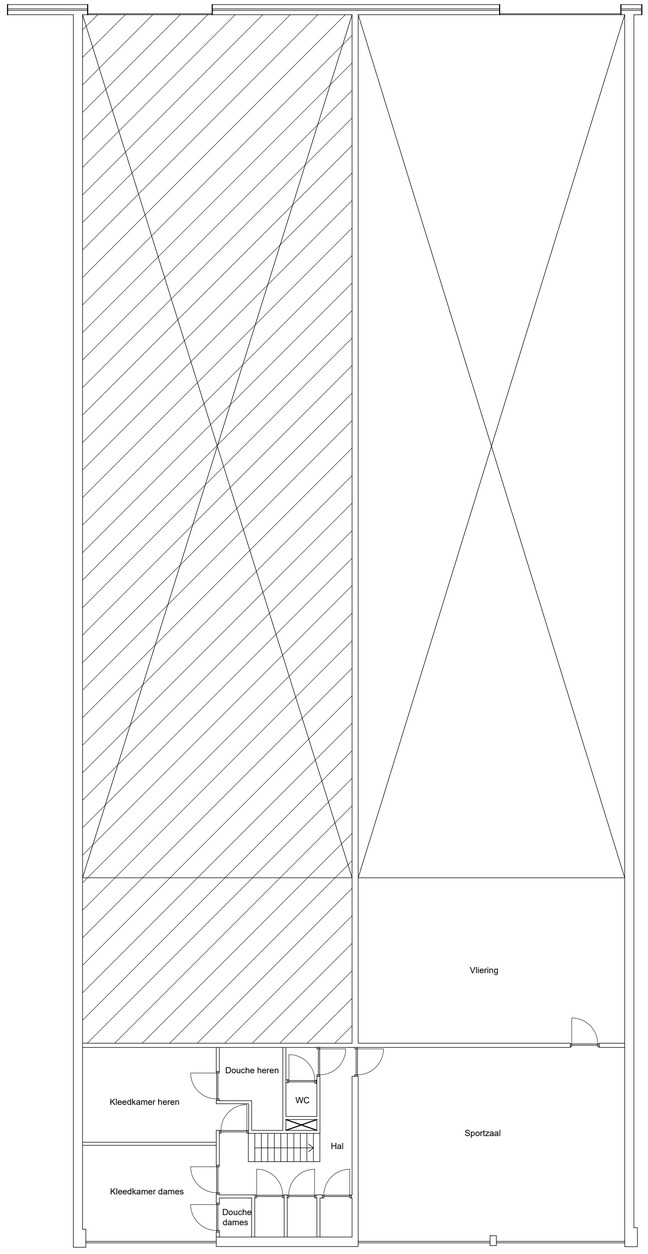

1e verdieping

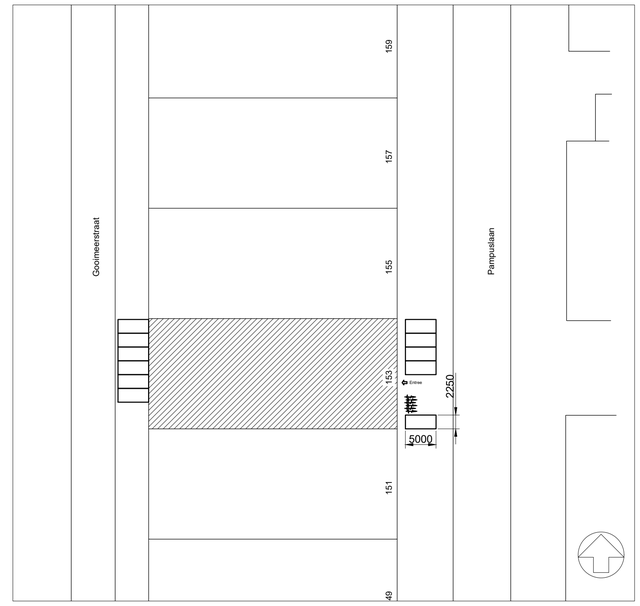

Situatie

Yamato Gym, Nieuwe Dojo [redacted]			
Getekend: [redacted] Weesp			
Plattegrond	schaal 1:100	Datum: 25-04-2017	
Situatie	schaal 1:500	Tekeningformaat A0	
		Tek. nr. 17-01-01	