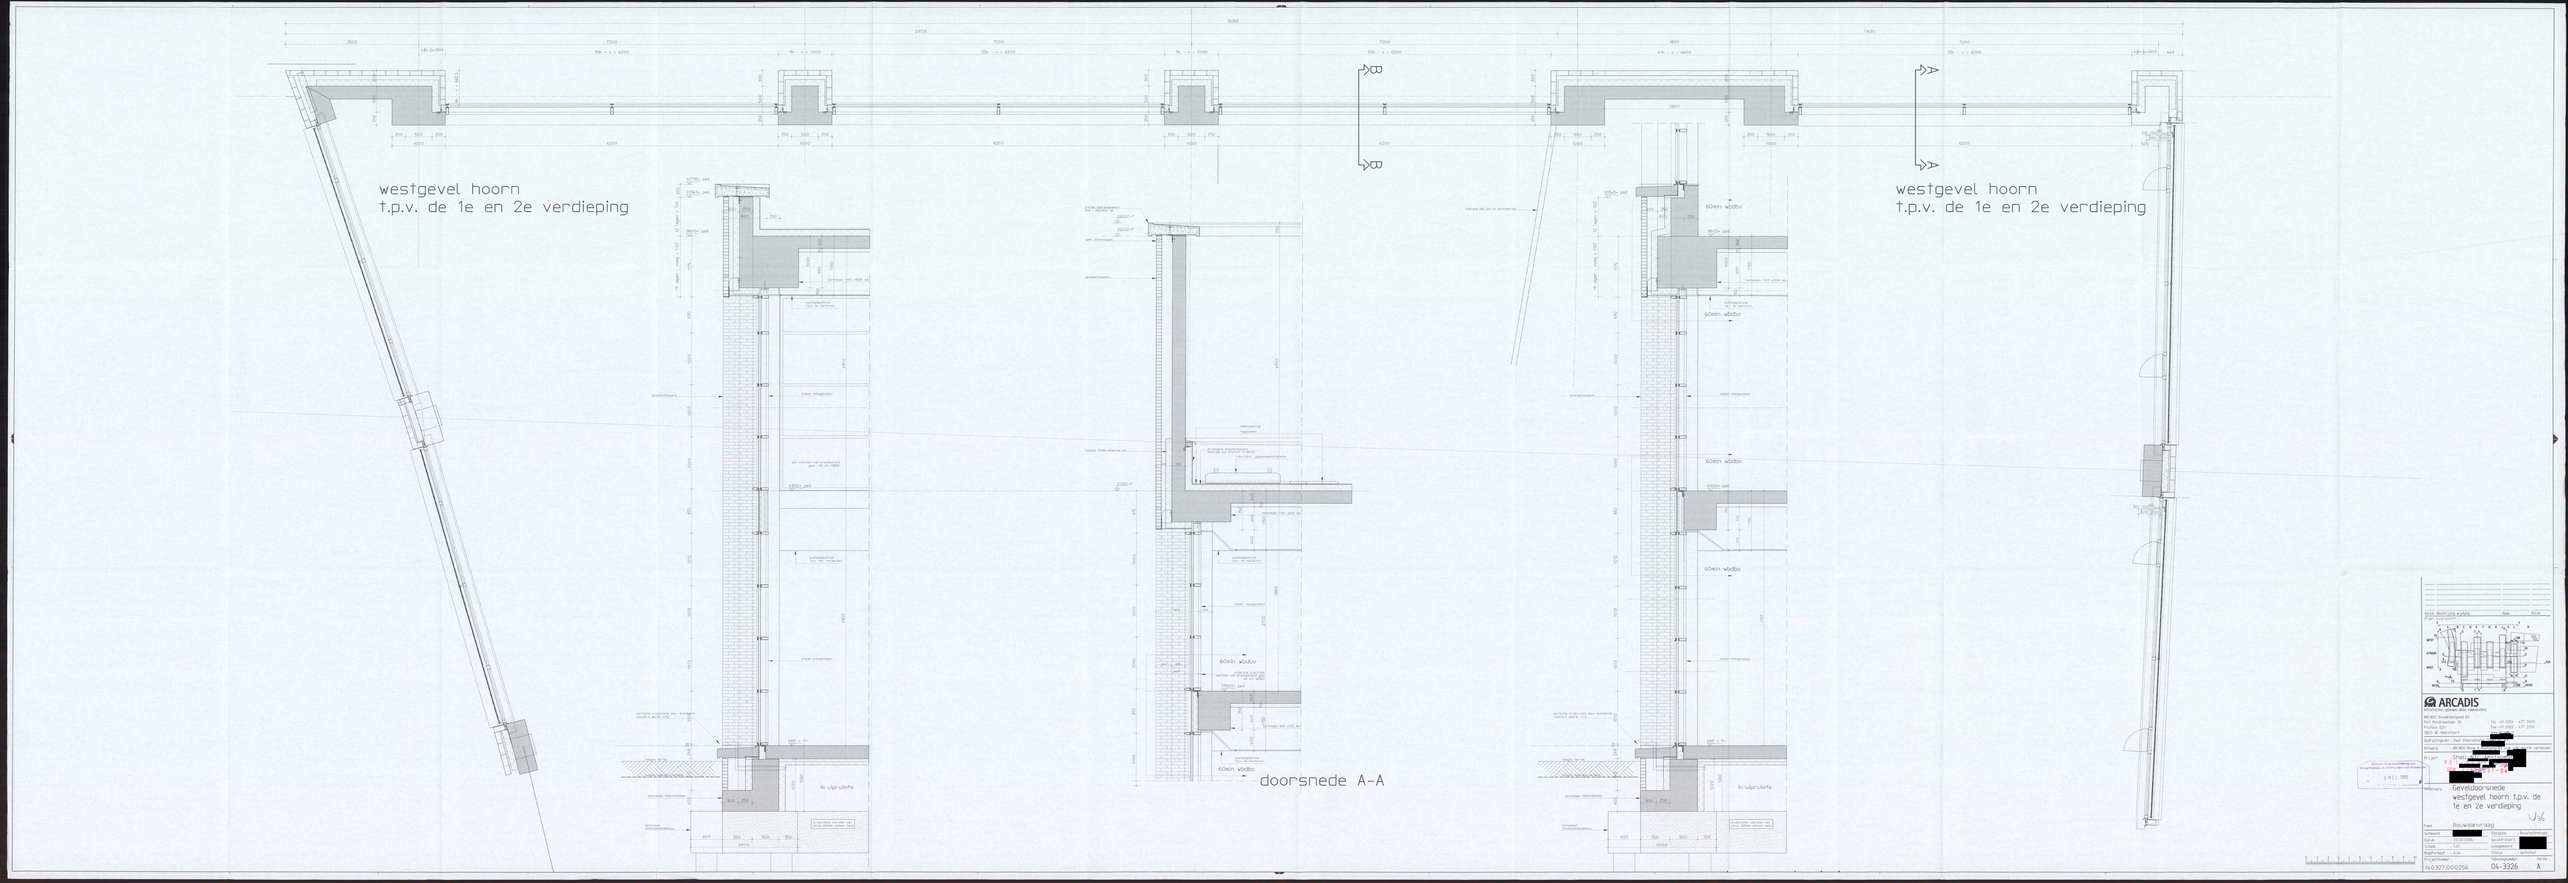
westgevel hoorn
t.p.v. de 1e en 2e verdieping
westgevel hoorn
t.p.v. de 1e en 2e verdieping
doorsnede A-A
60min wbdbo
kruipruimte
ARCADIS
Geveldoorsnede
westgevel hoorn t.p.v. de
1e en 2e verdieping
Bouwaanvraag
140327.000256
04-3326
A