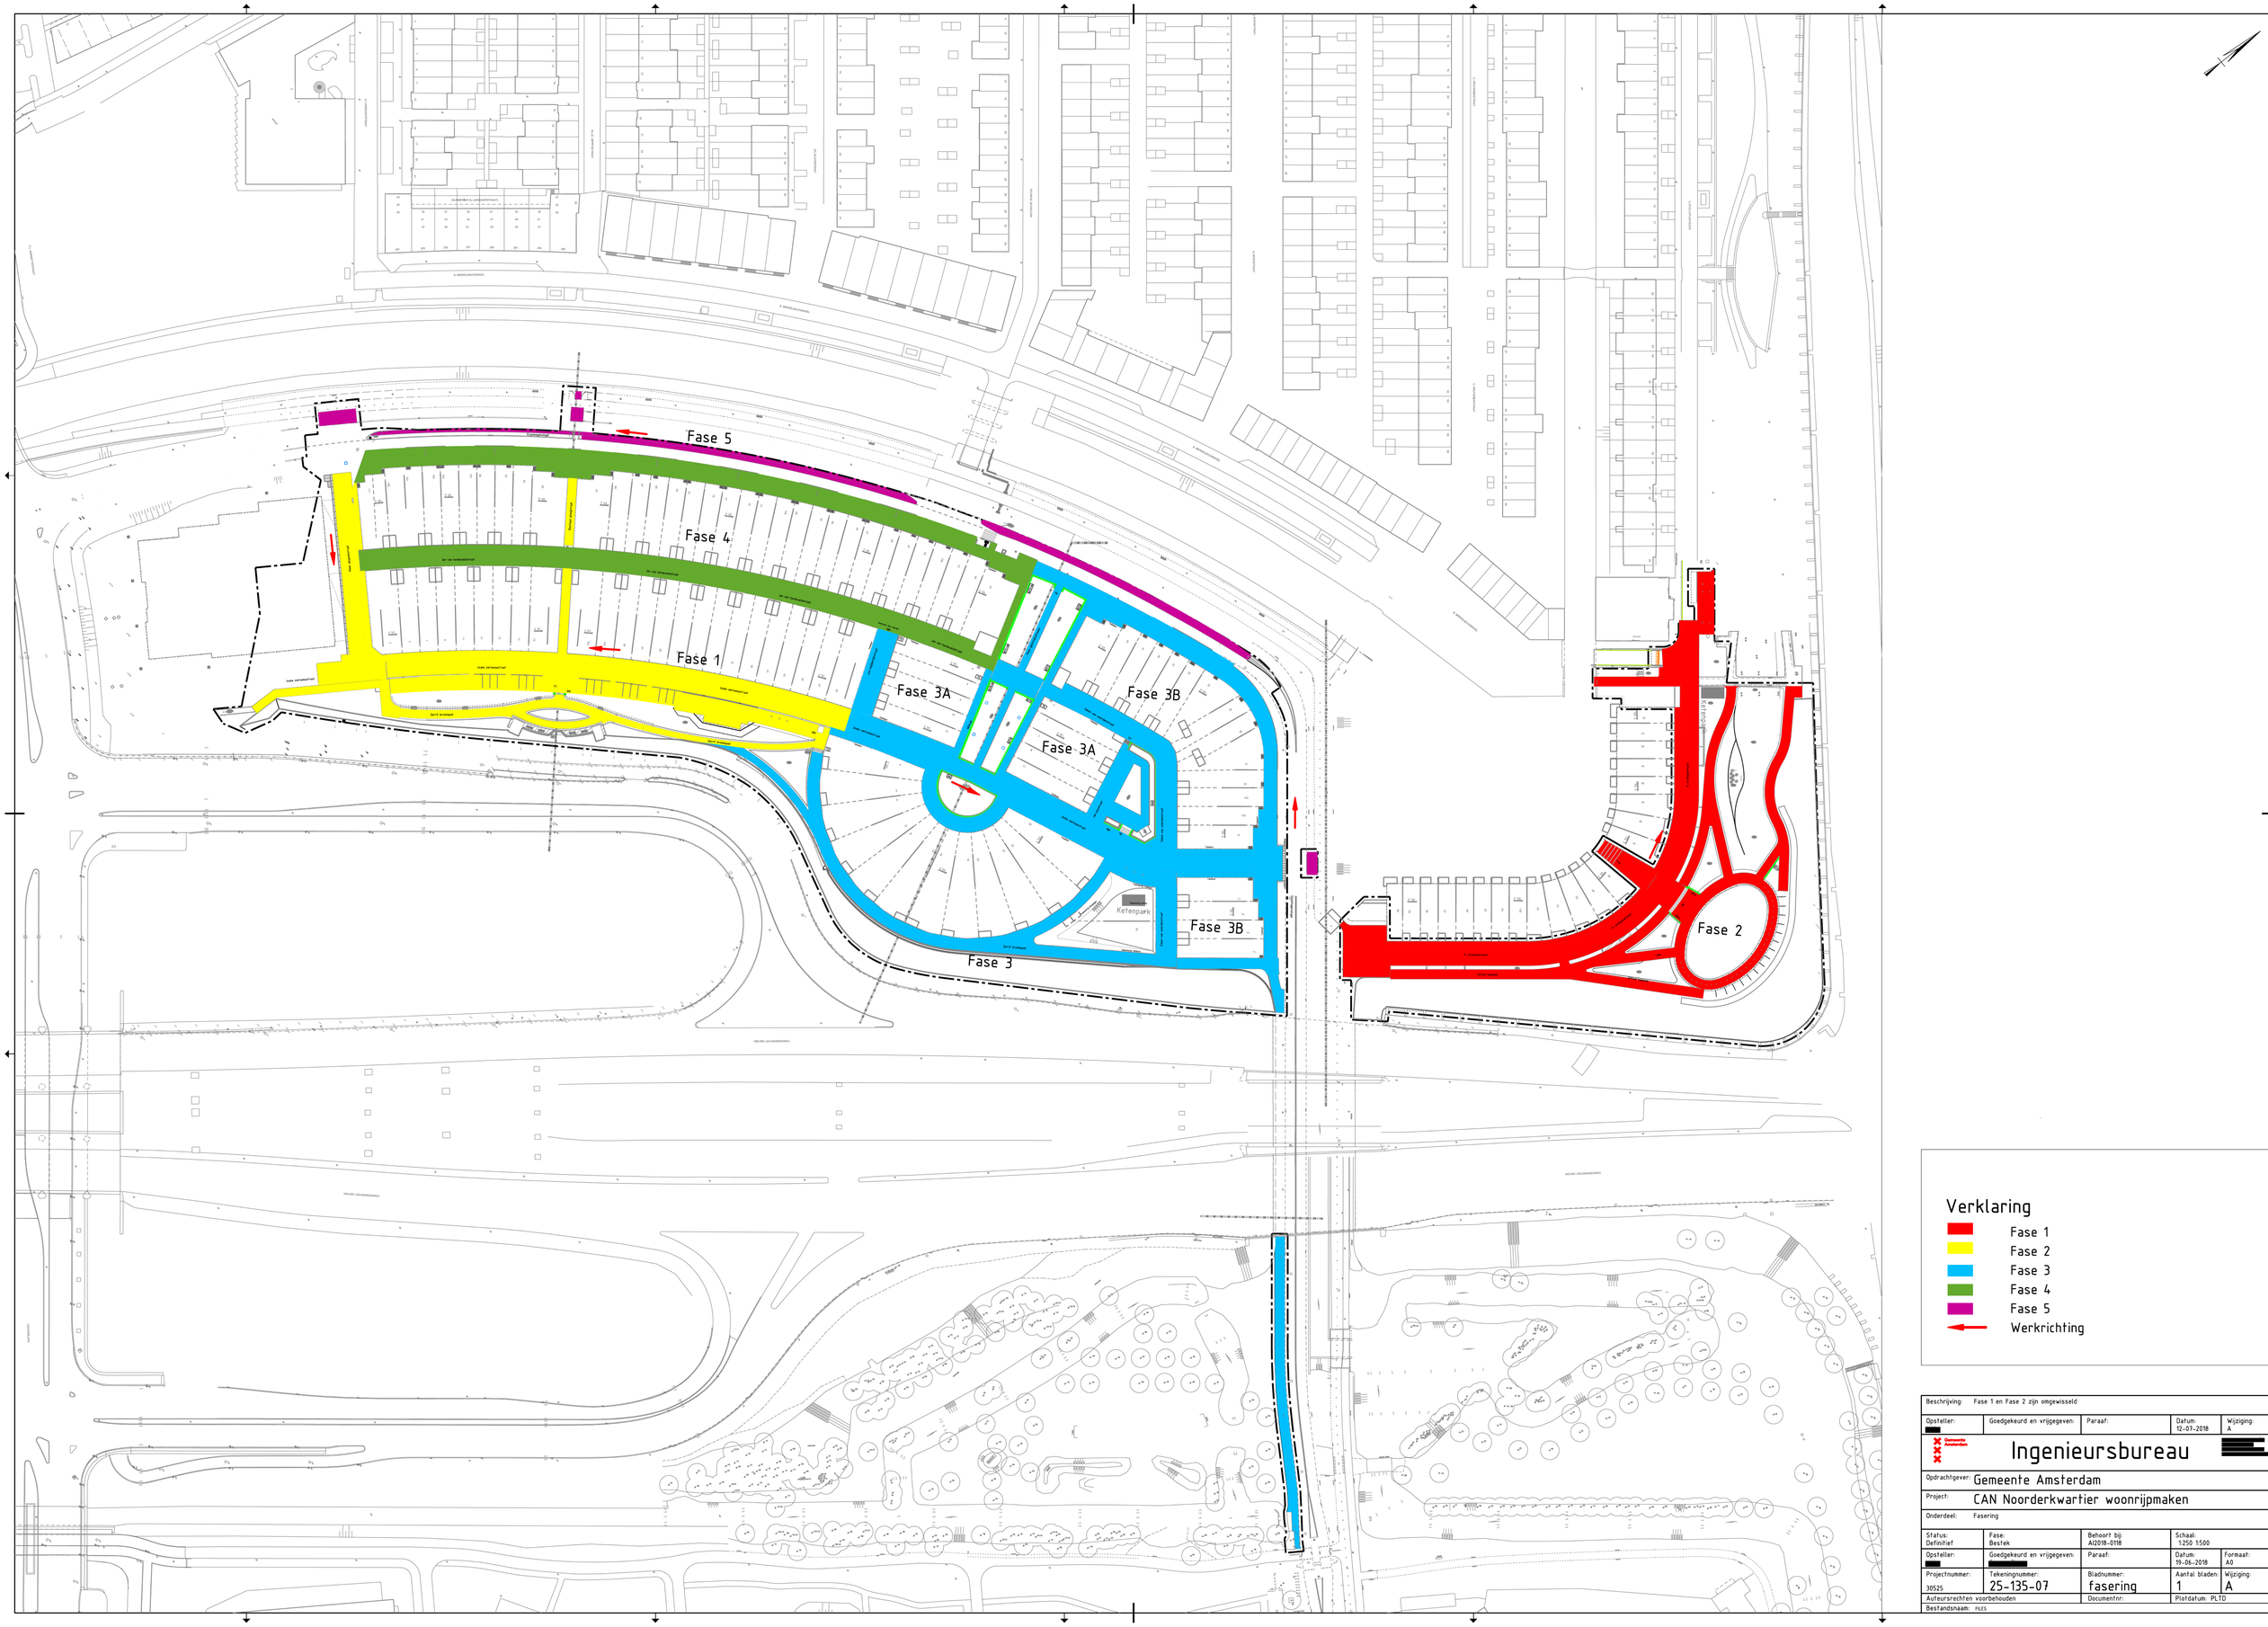

Verklaring

- Fase 1
- Fase 2
- Fase 3
- Fase 4
- Fase 5
- Werkrichting

Beschrijving: Fase 1 en Fase 2 zijn omgewisseld				
Opsteller: [redacted]	Goedgekeurd en vrijgegeven:	Paraaf:	Datum: 12-07-2018	Wijziging: A
Gemeente Amsterdam	Ingenieursbureau			[redacted]
Opdrachtgever: Gemeente Amsterdam				
Project: CAN Noorderkwartier woonrijpmaken				
Onderdeel: Fasering				
Status: Definitief	Fase: Bestek	Behoort bij: AI2018-0118	Schaal: 1:250 1:500	
Opsteller: [redacted]	Goedgekeurd en vrijgegeven: [redacted]	Paraaf:	Datum: 19-06-2018	Formaat: A0
Projectnummer: 30525	Tekeningnummer: 25-135-07	Bladnummer: fasering	Aantal bladen: 1	Wijziging: A
Auteursrechten voorbehouden		Documentnr:	Plotdatum: PLTD	
Bestandsnaam: FILES				