CONCEPT
t.b.v. 3e nutsoverleg

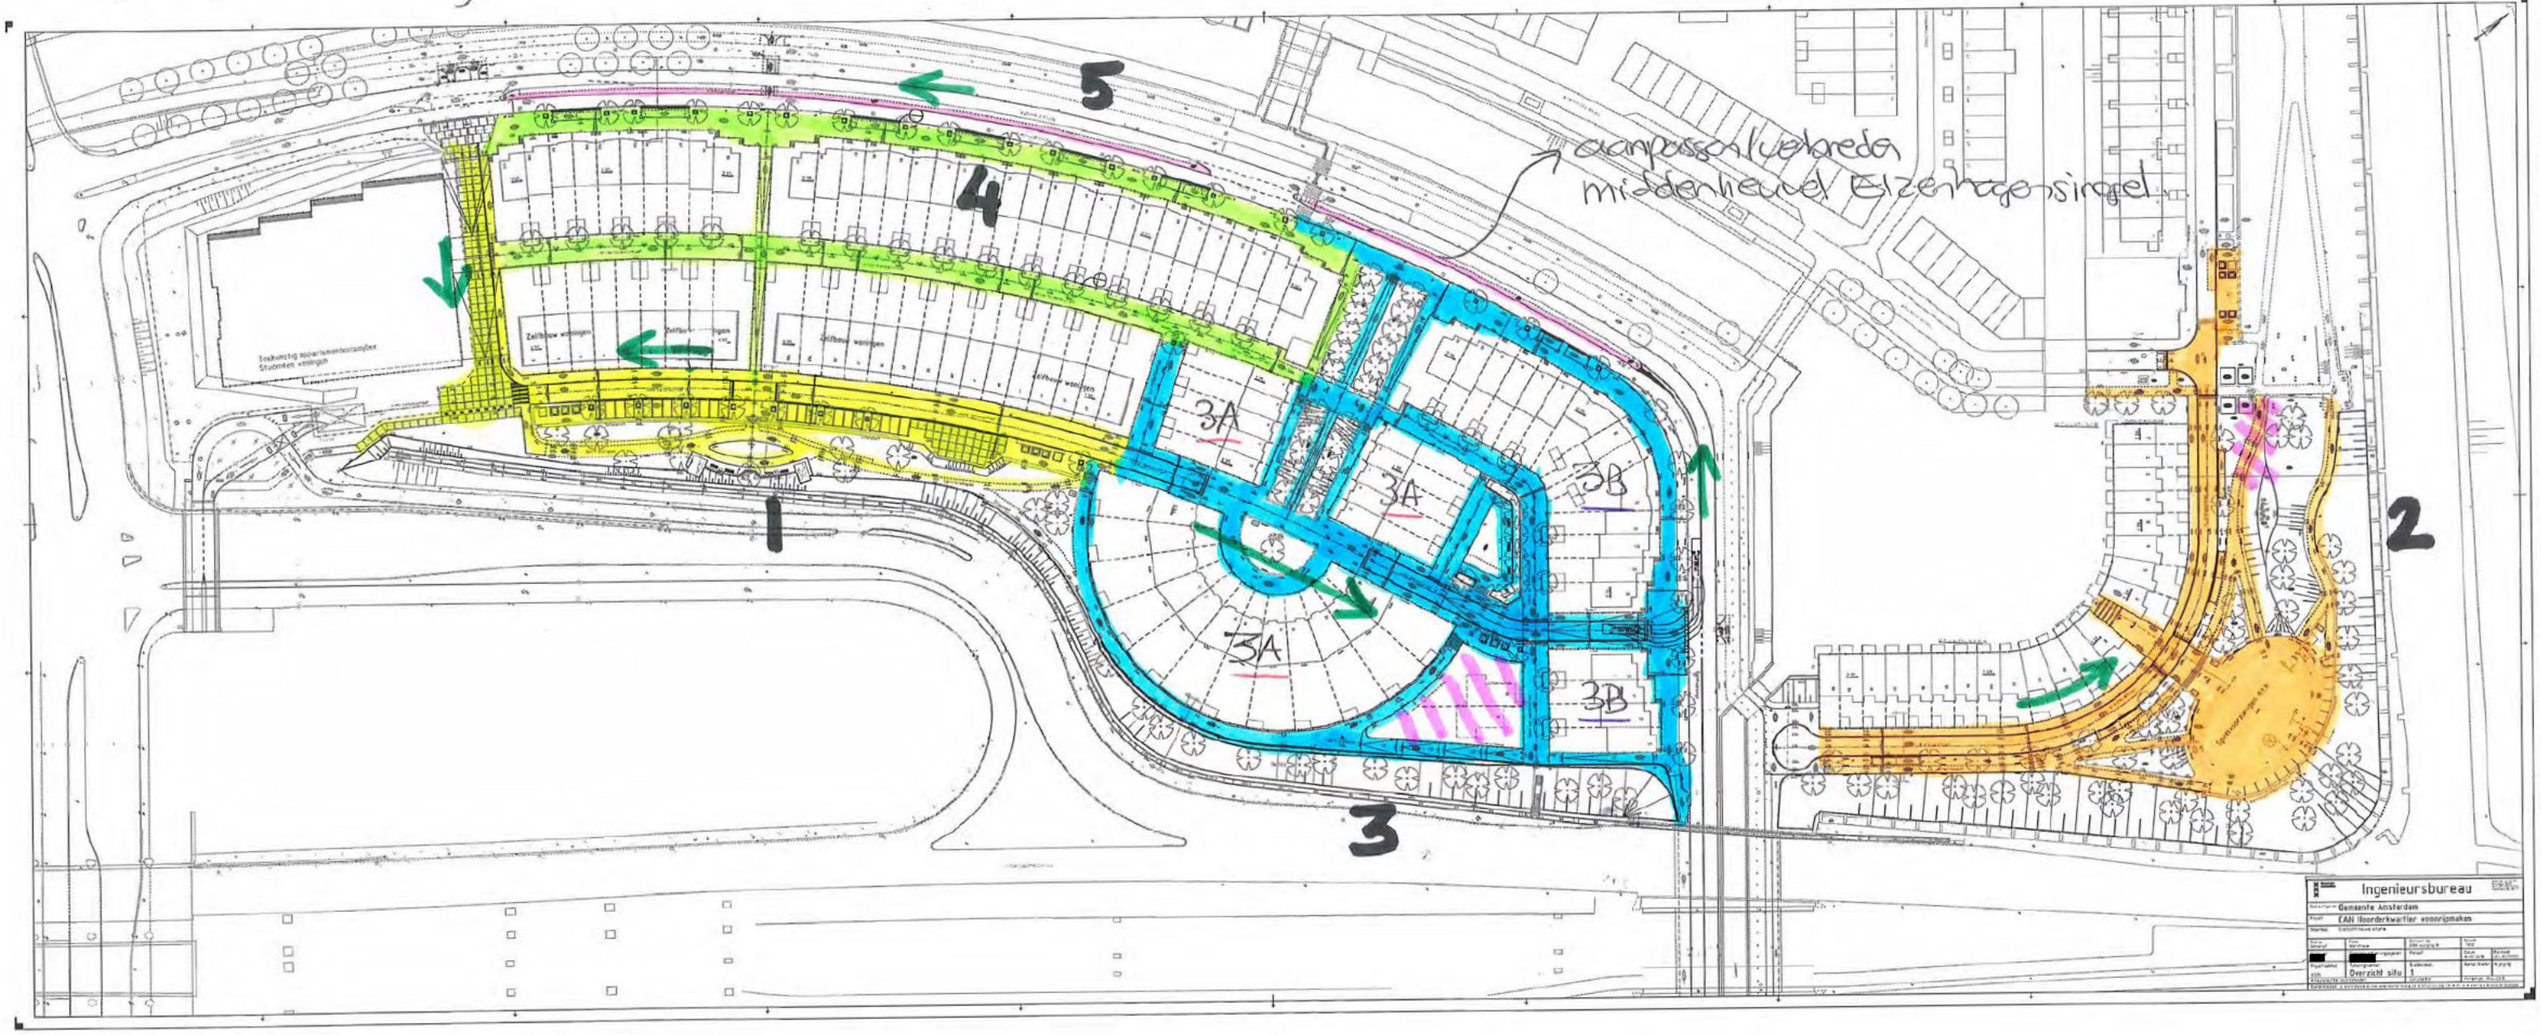

Fasering aanleg Maaiveldinrichting Noorderkwartier.

→ globale werkrichting

- Fasering op hoofdlijnen
- Parkstroken mogelijk later gereed.
- Aanplant bomen etc. alleen in plantseizoen.

/// Kelenpark BAM / aanleg maaiveld. ná ontruiming terreinen.

[redacted]

19 apr. 2018