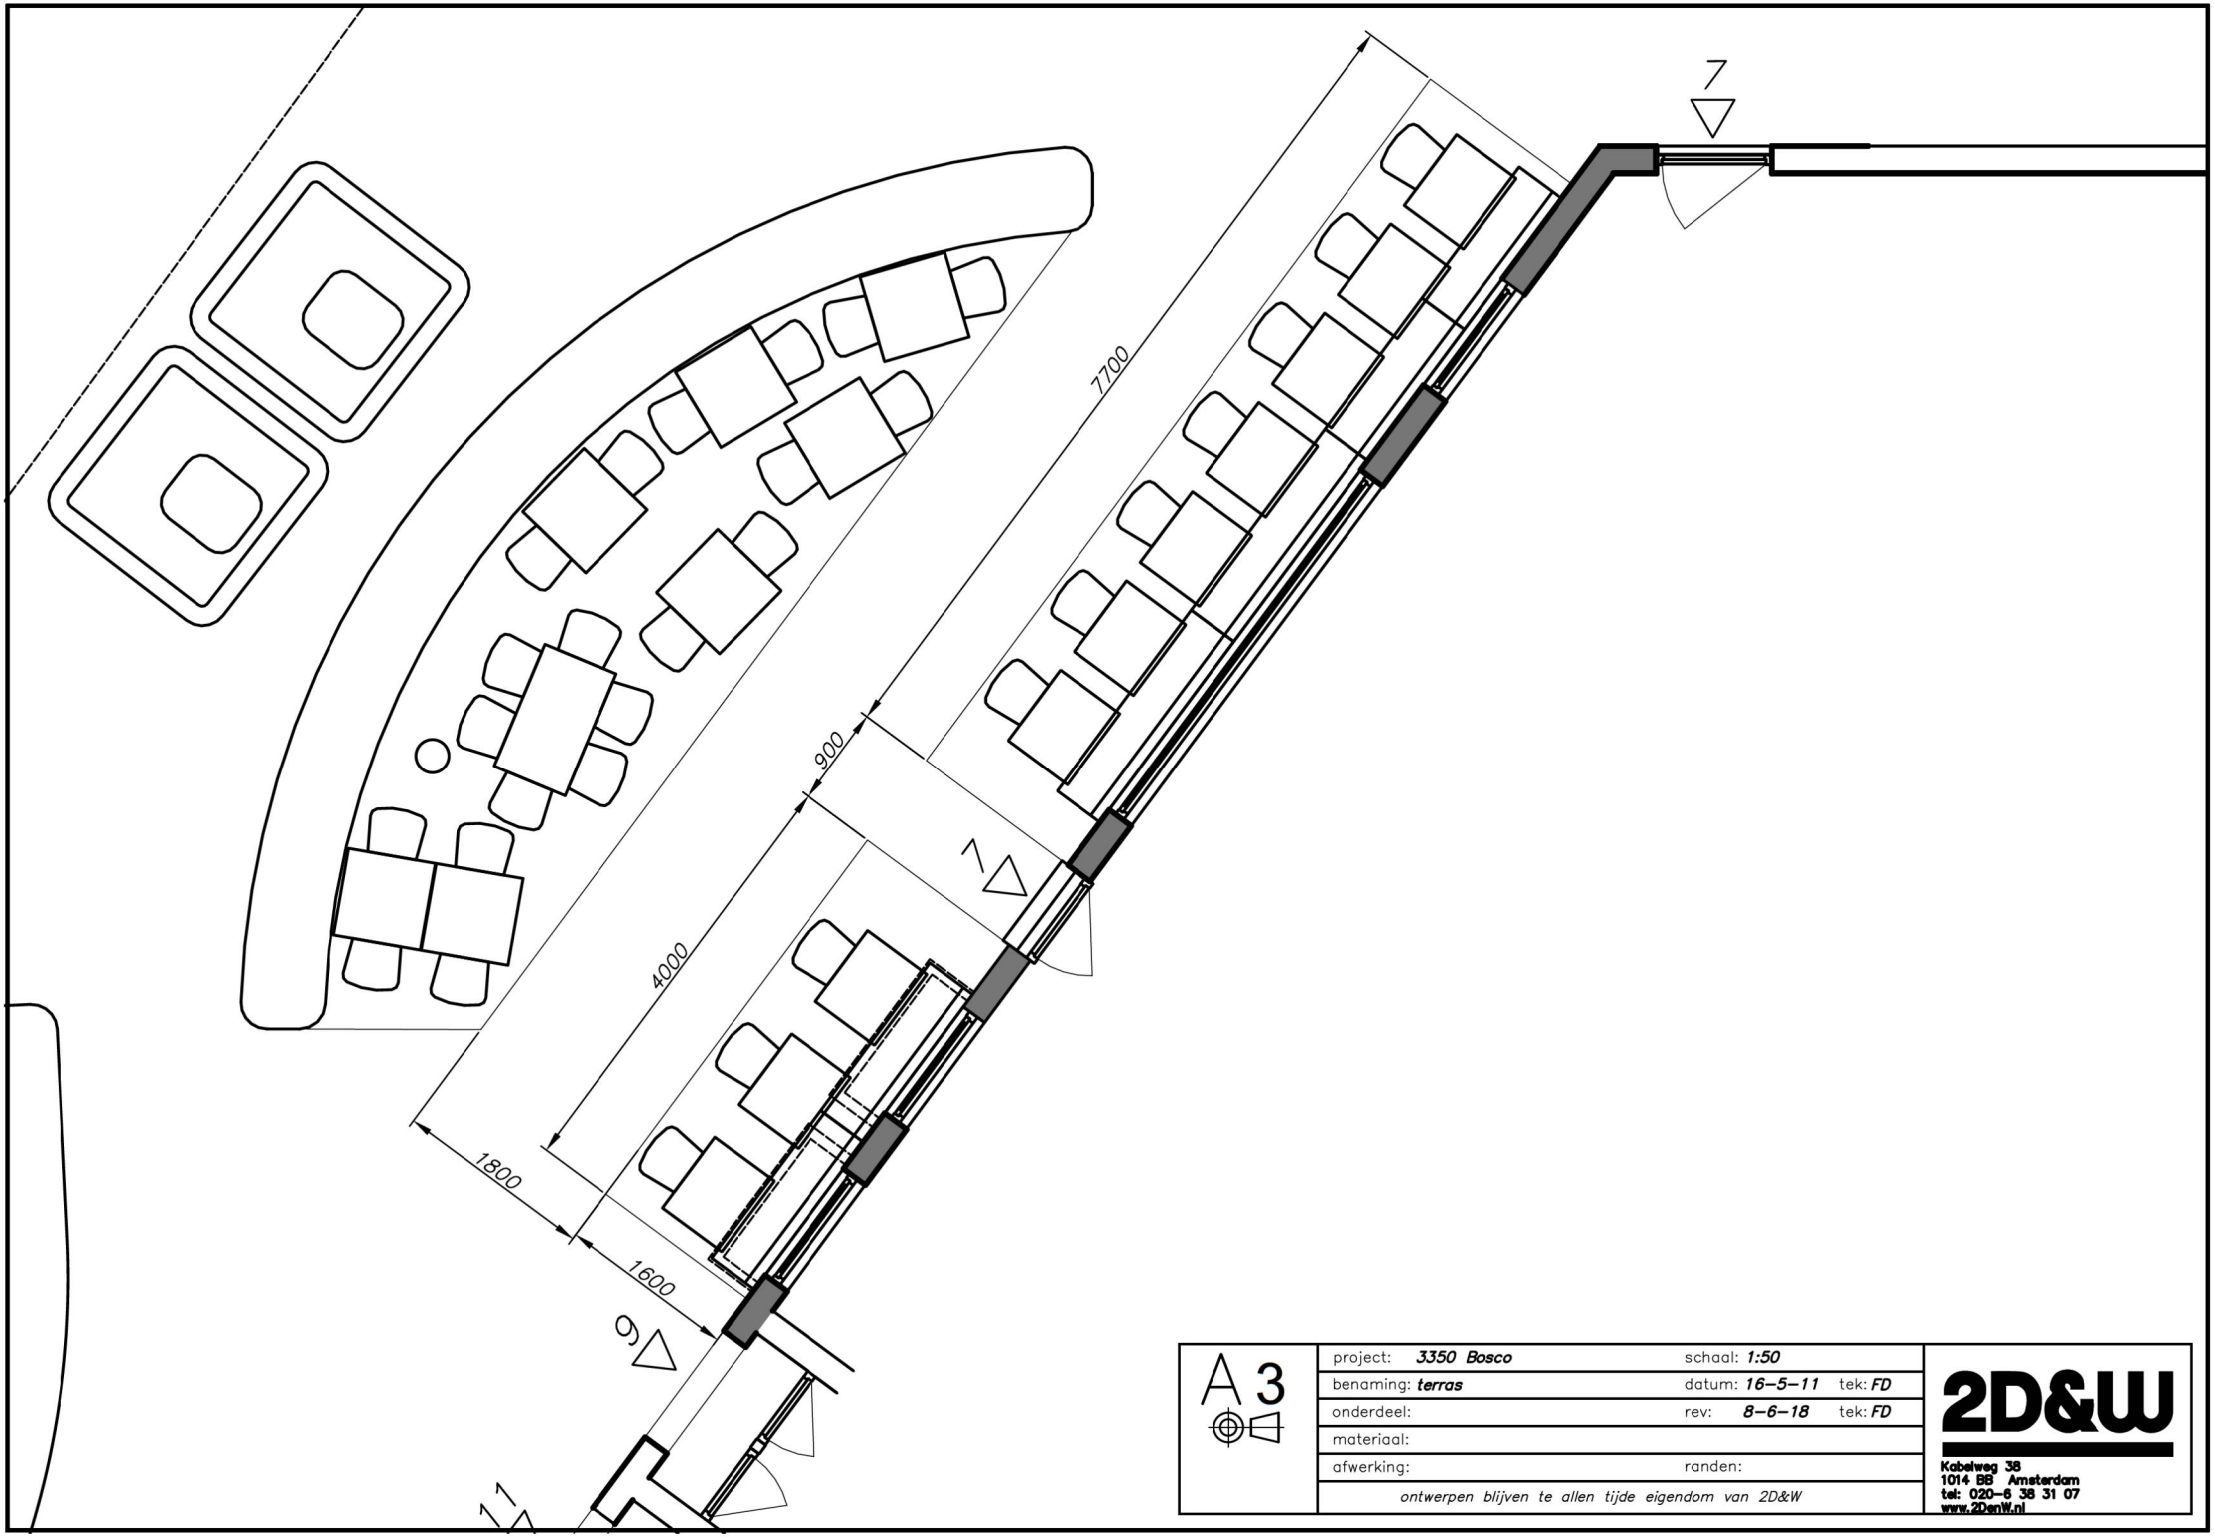


| | | | |
|---|---|---|---|
| A3 | project: *3350 Bosco* | schaal: *1:50* | |
| | benaming: *terras* | datum: *16–5–11* | tek: *FD* |
| | onderdeel: | rev: *8–6–18* | tek: *FD* |
| | materiaal: | | |
| | afwerking: | randen: | |
| | *ontwerpen blijven te allen tijde eigendom van 2D&W* | | |

**2D&W**
Kabelweg 38
1014 BB Amsterdam
tel: 020–6 38 31 07
www.2DenW.nl