Langsdoorsnede

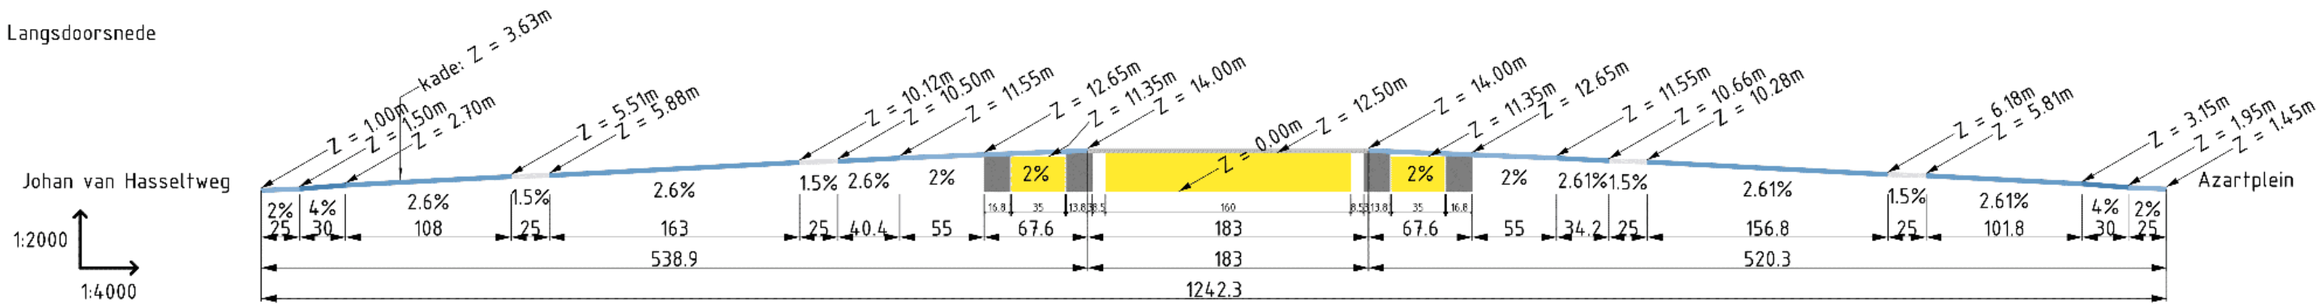

1:2000

1:4000

Bovenaanzicht 1:5000

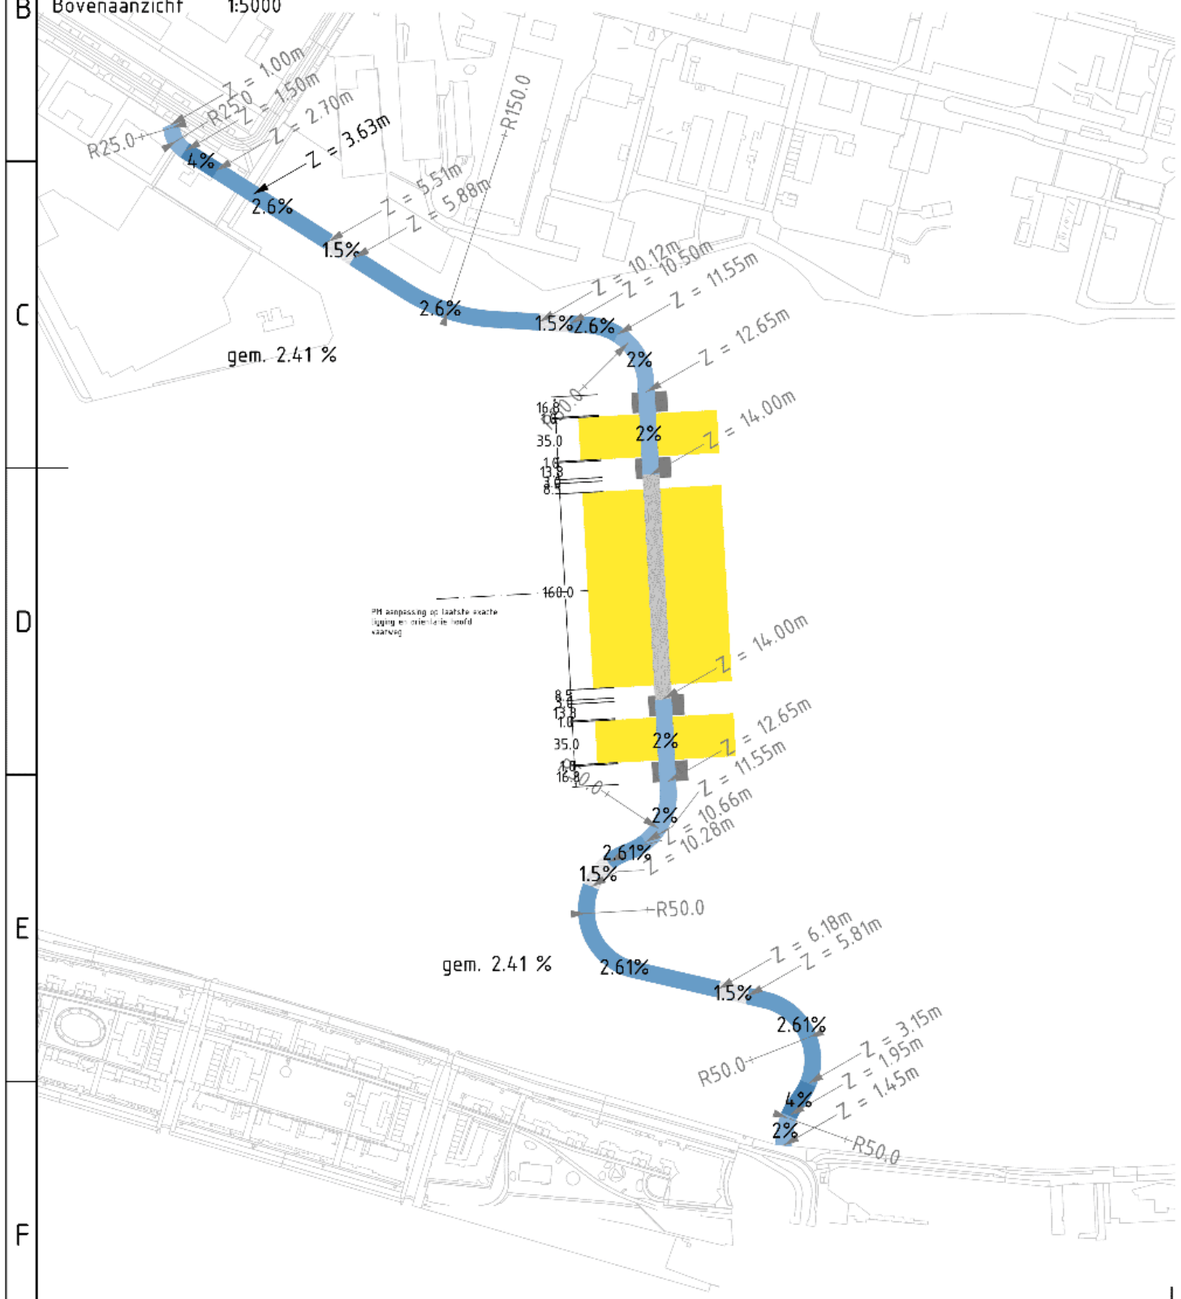

model_11A_20251125_basis

25 - 11 - 2025

Alle hoogtematen t.o.v. NAP 0.0
Maatvoering in meters