
WONING 314 3h ONGESPLITST


1.04 m²



3e VERDIEPING

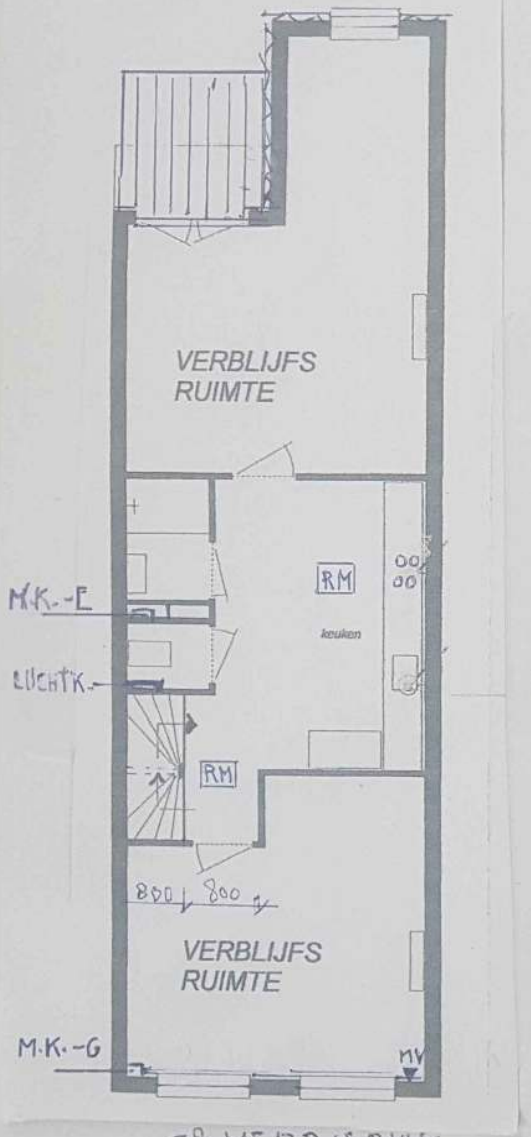

4e VERDIEPING

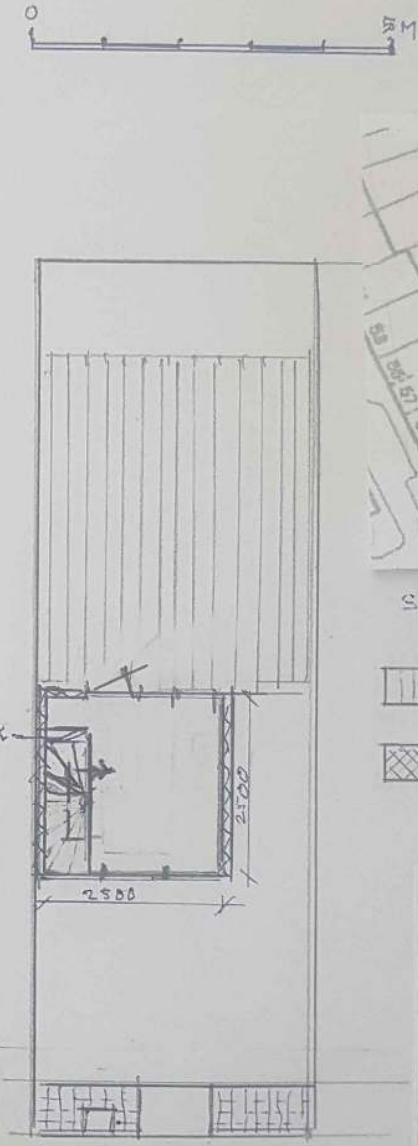

DAKVERDIEPING



SITUATIE 1:1000

= BALKON / TERRAS

= GEMEENSCHAPPELIJK

Bijlagen tbv omgevingsvergunning

WONINGVORMING

5.1, 2, e

plattegronden schaal 1:100

OUD

5.1, 2, e

15/11/2021

blad 1